



KEY PLAN 1:2000

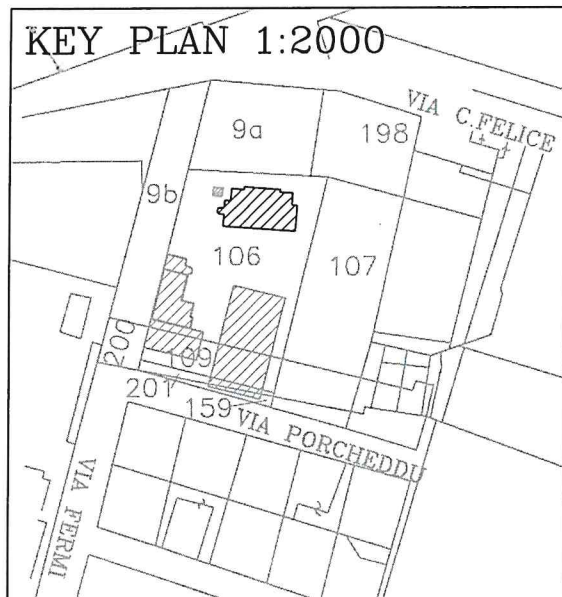


TIPO	NUM.	SUP. NETTA	SUP. VETRATA	TIPO	NUM.	SUP. NETTA	SUP. VETRATA
RIPOST.	104	9 MQ	2,4 MQ	UFFICIO	105	21,9 MQ	2,4 MQ
W.C.		15,6 MQ	3,3 MQ	CORRID.		67,5 MQ	
UFFICIO	103	17,2 MQ	2,4 MQ				
UFFICIO	102	18,4 MQ	2,4 MQ				
UFFICIO	101	22,5 MQ	2,4 MQ				
INGRESS.		17 MQ	11,3 MQ				
UFFICIO	110	23,1 MQ	2,4 MQ				
UFFICIO	109	18,4 MQ	2,4 MQ				
UFFICIO	108	10,6 MQ	1,1 MQ				
ASCENS.		6 MQ					
UFFICIO	107	20,9 MQ	2,4 MQ				
LOC. TEC.		15,9 MQ	2,4 MQ				

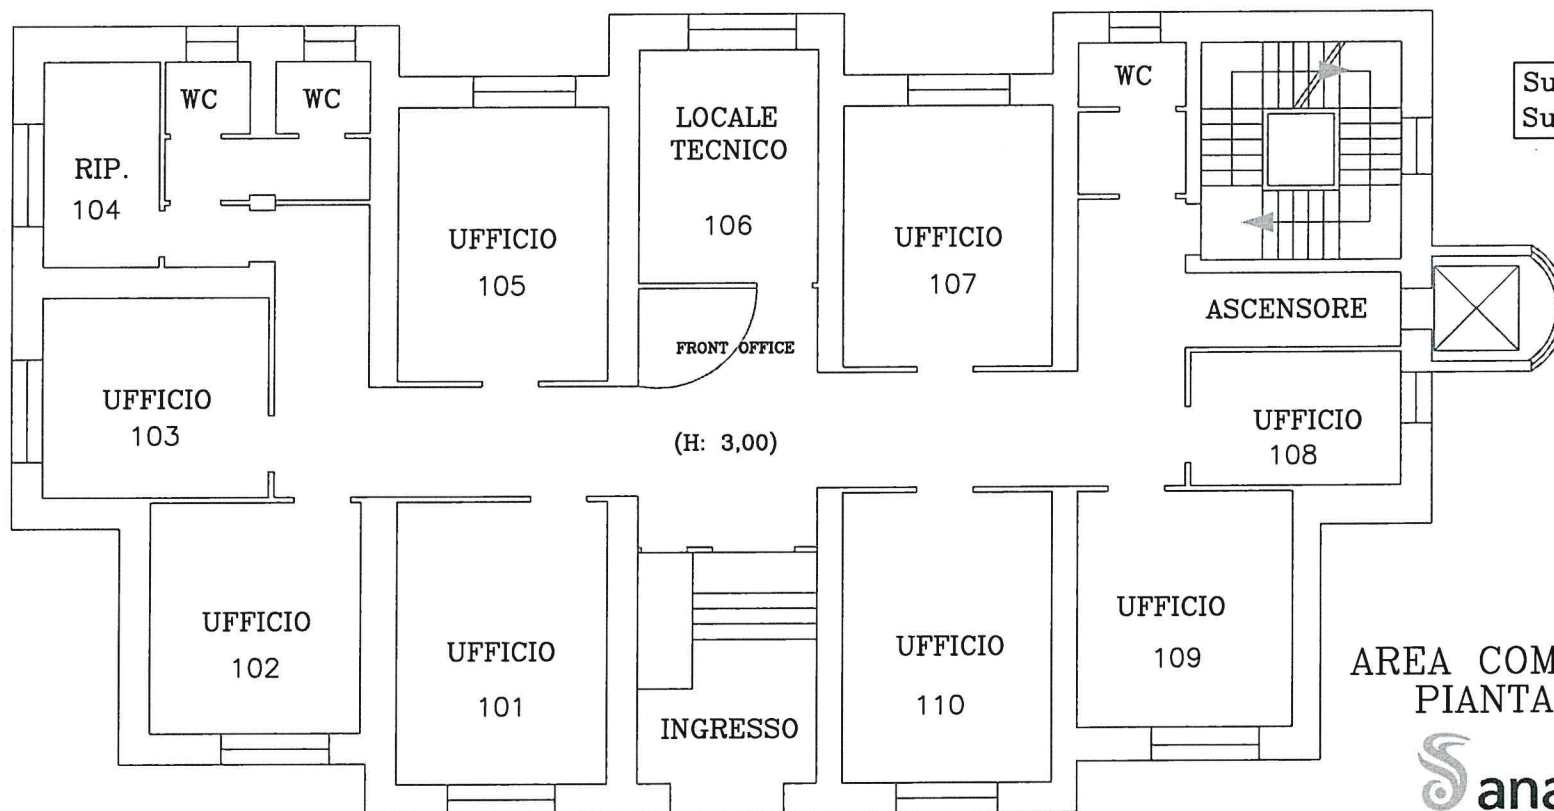


Superficie Coperta mq. 387
Superficie Netta mq. 284

AREA COMPARTIMENTALE SASSARI
PIANTA PIANO TERRA 1:100

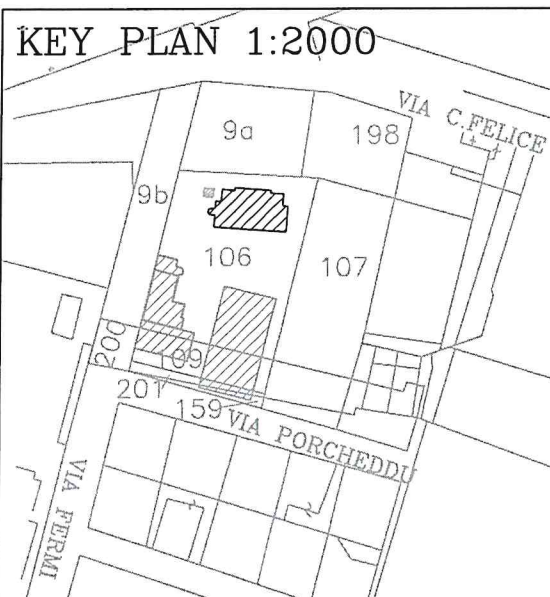


TIPO	NUM.	SUP. NETTA	SUP. VETRATA	TIPO	NUM.	SUP. NETTA	SUP. VETRATA
FOTOCOP.	208	9 MQ	2,4 MQ	UFFICIO	209	21,9 MQ	2,4 MQ
W.C.		15,6 MQ	3,3 MQ	CORRID.		60,7 MQ	
UFFICIO	207	17,2 MQ	2,4 MQ				
UFFICIO	206	18,4 MQ	2,4 MQ				
UFFICIO	205	22,5 MQ	2,4 MQ				
UFFICIO	204	19,8 MQ	2,4 MQ				
UFFICIO	203	23,1 MQ	2,4 MQ				
UFFICIO	202	18,4 MQ	2,4 MQ				
UFFICIO	201	10,6 MQ	1,1 MQ				
ASCENS.		6 MQ					
UFFICIO	211	20,9 MQ	2,4 MQ				
UFFICIO	210	15,9 MQ	2,4 MQ				

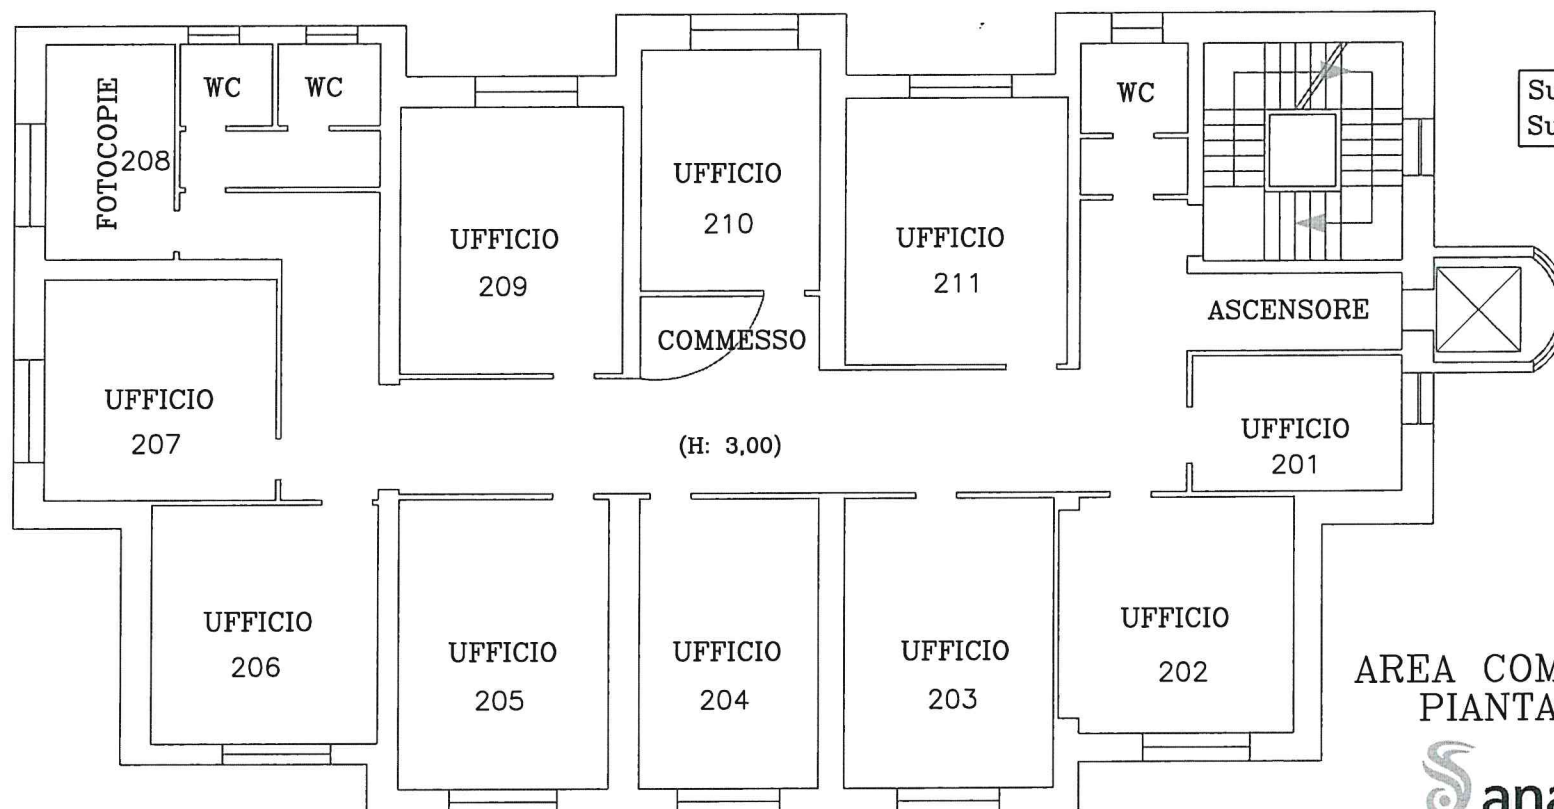


AREA COMPARTIMENTALE SASSARI
PIANTA PIANO PRIMO 1:100

KEY PLAN 1:2000

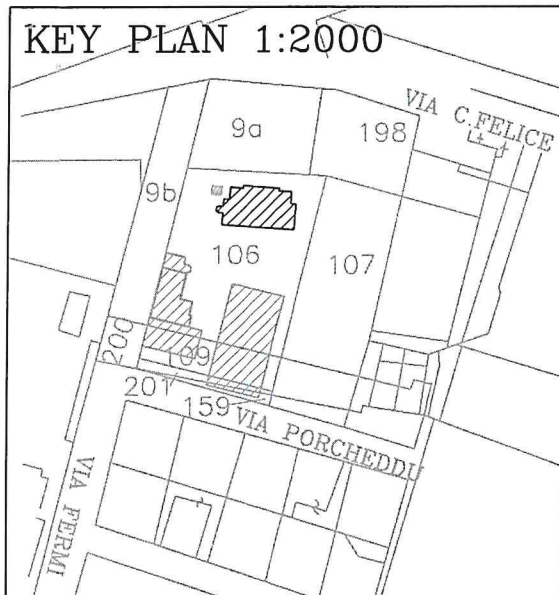

TIPO	NUM.	SUP. NETTA	SUP. VETRATA	TIPO	NUM.	SUP. NETTA	SUP. VETRATA
UFFICIO	307	18,5 MQ	2,4 MQ	UFFICIO	308	16 MQ	3,4 MQ
UFFICIO	306	22,3 MQ	2,4 MQ	RIPOST.		7,2 MQ	
UFFICIO	305	22,4 MQ	3,4 MQ	CORRID.		41,8 MQ	
W.C.		23,5 MQ	3,5 MQ				
UFFICIO	304	21,7 MQ	2,4 MQ				
UFFICIO	303	21,7 MQ	2,4 MQ				
UFFICIO	302	19,3 MQ	3,4 MQ				
UFFICIO	301	7,7 MQ	1,1 MQ				
ASCENS.		6 MQ					
FOTOCOP.		9,1 MQ	1,1 MQ				
RIUNIONI		24 MQ	3,4 MQ				
UFFICIO	309	22,8 MQ	2,4 MQ				

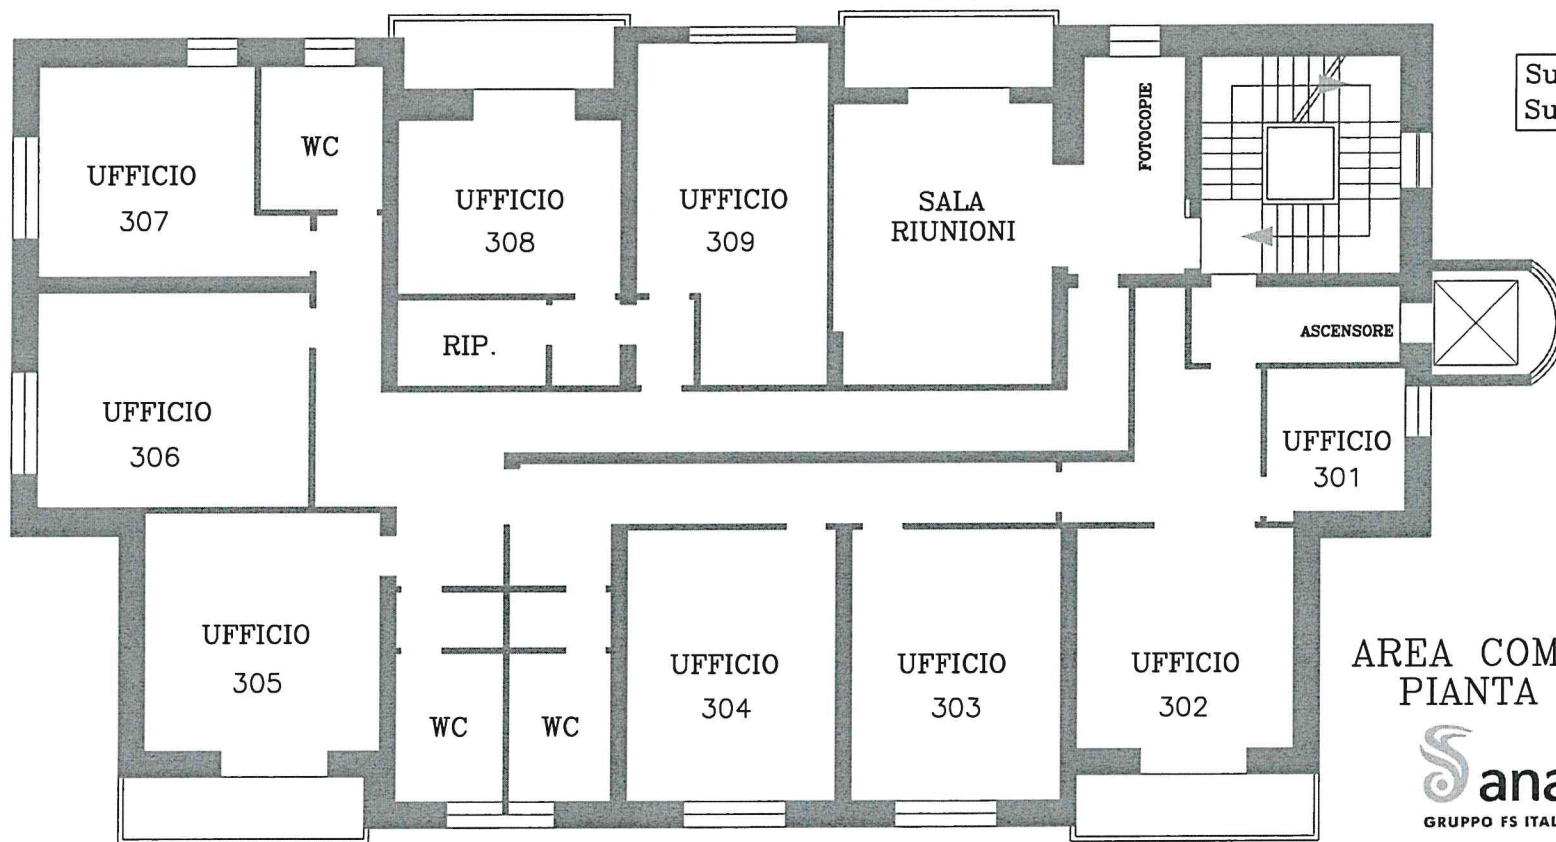


Superficie Coperta mq. 387
Superficie Netta mq. 284

AREA COMPARTIMENTALE SASSARI
PIANTA PIANO SECONDO 1:100



anas
GRUPPO FS ITALIANE

LAYOUT UFFICI

KEY PLAN 1:2000

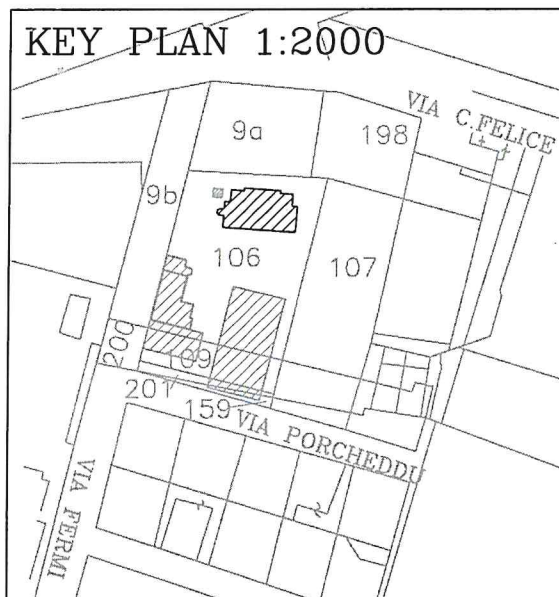


TIPO	NUM.	SUP. NETTA	SUP. VETRATA	TIPO	NUM.	SUP. NETTA	SUP. VETRATA
UFFICIO	407	16 MQ	2,4 MQ	ASCENS.		5,15 MQ	
UFFICIO	406	17,2 MQ	2,4 MQ	INGRES.		18 MQ	
UFFICIO	406BIS	18,7 MQ	2,4 MQ	CORRID.		40 MQ	1,1 MQ
ARCHIVIO	405	23,1 MQ	1,7 MQ				
ARCHIVIO	404	19,7 MQ					
ARCHIVIO	403	23,1 MQ	1,7 MQ				
UFFICIO	402	18,7 MQ	3,5 MQ				
UFFICIO	401	9,8 MQ	1,1 MQ				
UFFICIO	409	21,9 MQ	2,4 MQ				
UFFICIO	408	22,6 MQ	2,4 MQ				
C.T.		21,1 MQ	1,1 MQ				
W.C.		4,9 MQ	1,1 MQ				

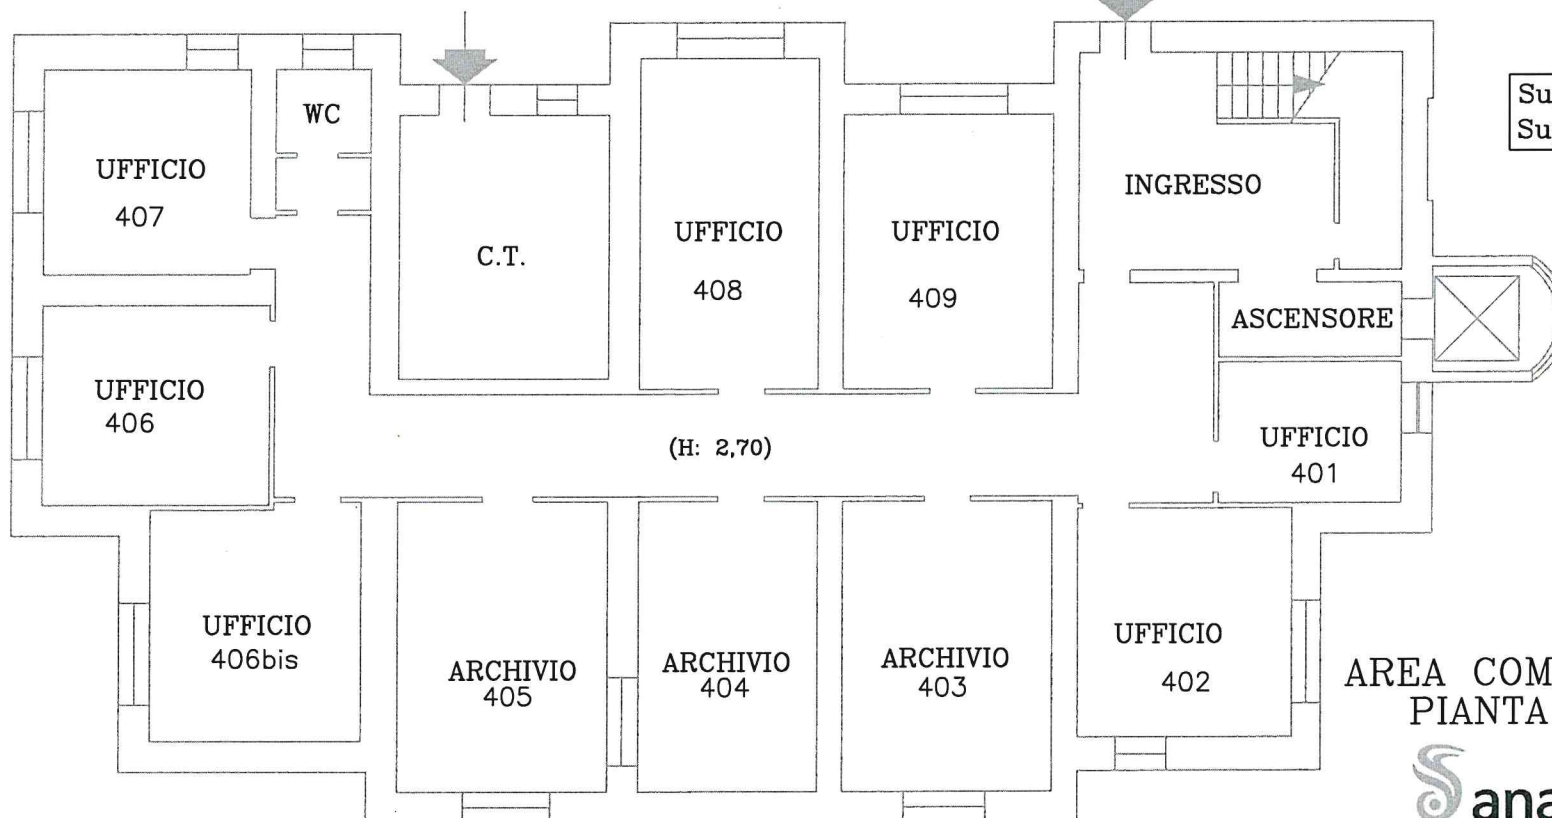
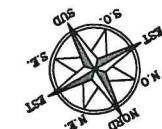


Superficie Coperta mq. 387
Superficie Netta mq. 280

AREA COMPARTIMENTALE SASSARI
PIANTA SEMINTERRATO 1:100

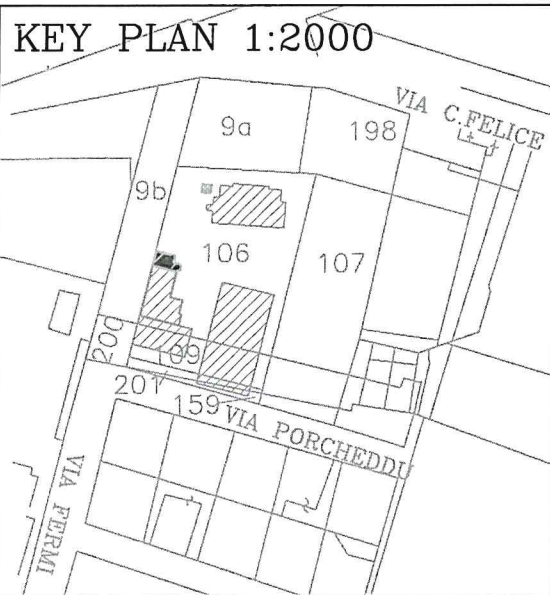


TIPO	NUM.	SUP. NETTA	SUP. VETRATA
GUARDIA.	1	16,7 MQ	1,95 MQ
GUARDIA.	2	18,4 MQ	1,95 MQ
SCALA	3	2,2 MQ	
WC	4	10 MQ	1,10 MQ
WC	5	6 MQ	1,10 MQ
SPOGLIAT.	6	26,4 MQ	3,86 MQ
MEDICO	7	19 MQ	3,86 MQ
UFFICIO	8	27 MQ	3,86 MQ
DISIMP.	9	4,6 MQ	

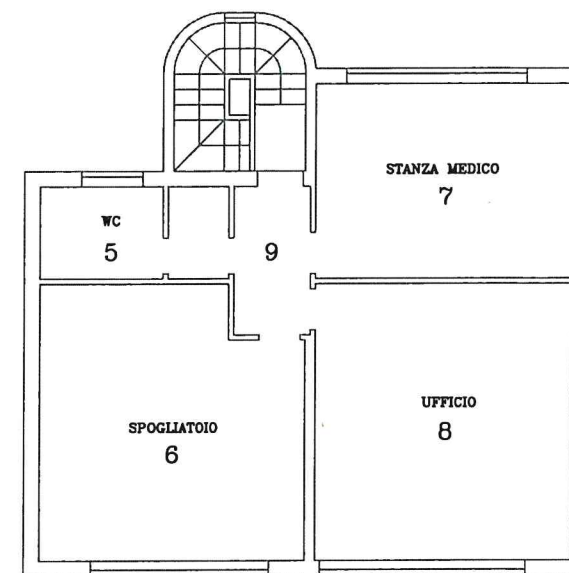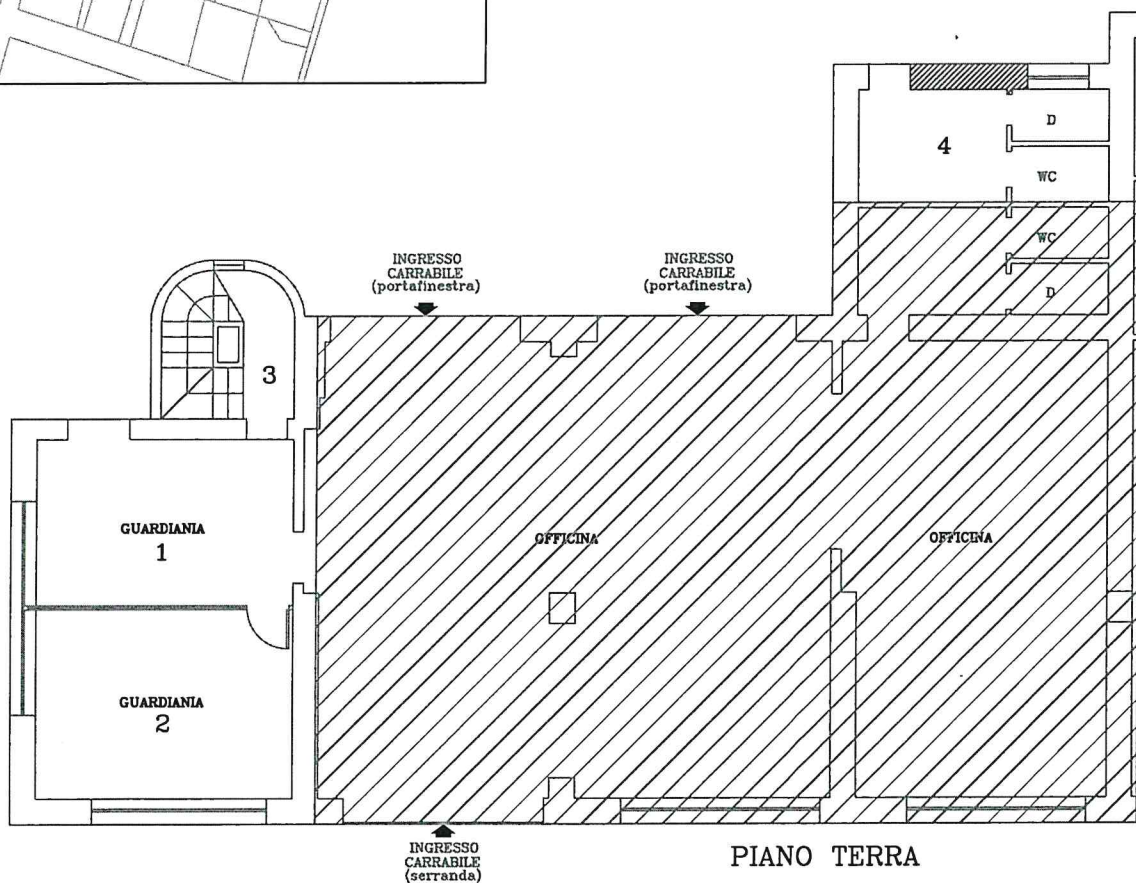

AREA COMPARTIMENTALE SASSARI
PIANTA PIANO TERRA/PRIMO


SCALA 1:100

NUOVI UFFICI "SASSARI-OLBIA"

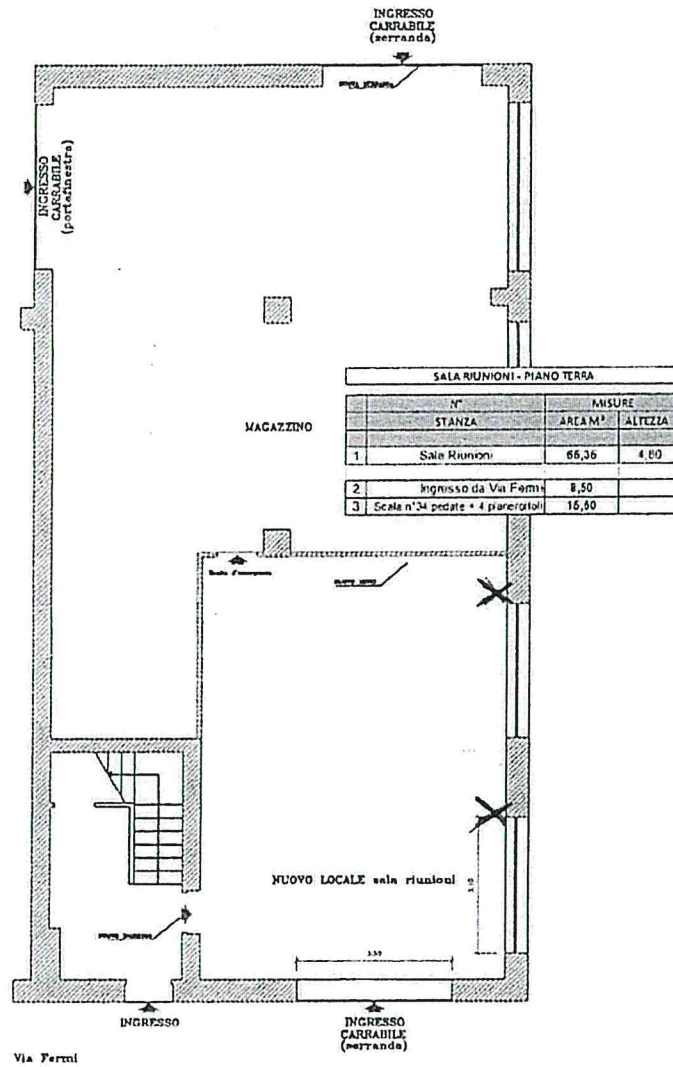

PIANTA PIANO TERRA

scala 1:100

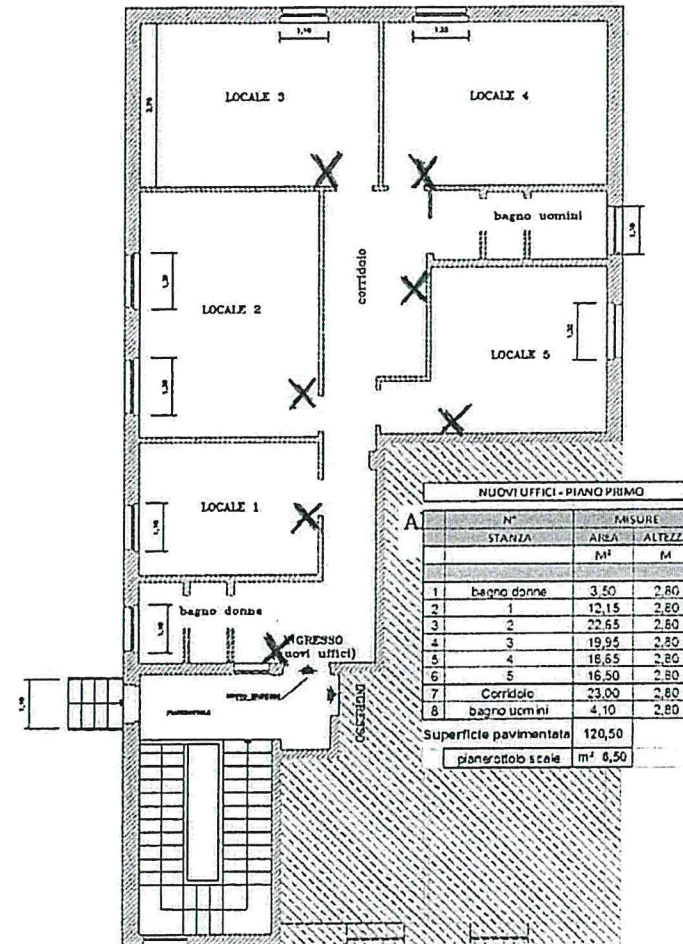

PIANTA PIANO PRIMO

scala 1:100


Agencia del Territorio
CATASTO FABBRICATI
Ufficio Provinciale di
Nuoro

Diagnosi e valutazione prototipo n. NU0153233 del 09/09/2008
Planimetria di u.i.u. in Comune di Macomer
S.s. 131 Km 154,009 Cant. Di Campeda
civ.

Identificativi Catastali:		Compilata da:
Sezione:	Foglio: 8	Ragagliani Danilo
Particella: 4		Iscritto all'albo:
Subalterno: 2		Geometri
		Prov. Roma
		N. 8850

Scheda n. 1 Scala 1:200

Pianta Piano Terra
(mm = mt 3.50)

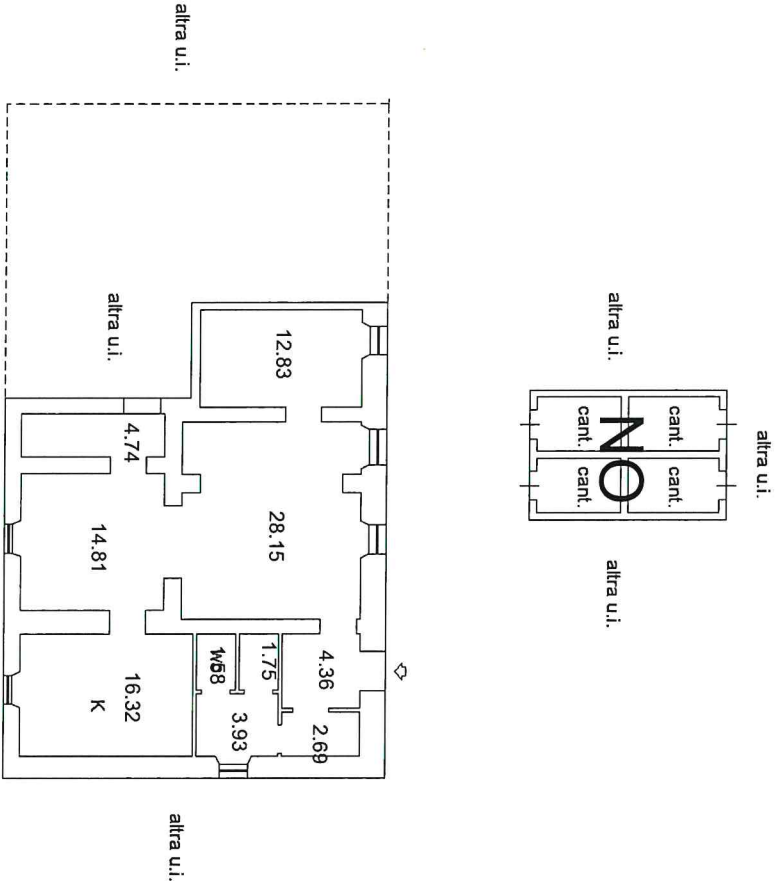

Riepilogo superfici	
Camera	12.83
Sala	28.15
Sala	14.81
Scala	4.74
Cucina	16.32
Ingresso	4.36
Disimpegno	2.69
Antibagno	3.93
Wc	1.75
Wc	1.58
Totale	91.16 mq

Ultima planimetria in atti

Data: 10/09/2021 - n. T144656 - Richiedente: RRAGNN70B181452Z

Totale schede: 1 - Formato di acquisizione: A4(210x297) - Formato stampa richiesto: A4(210x297)