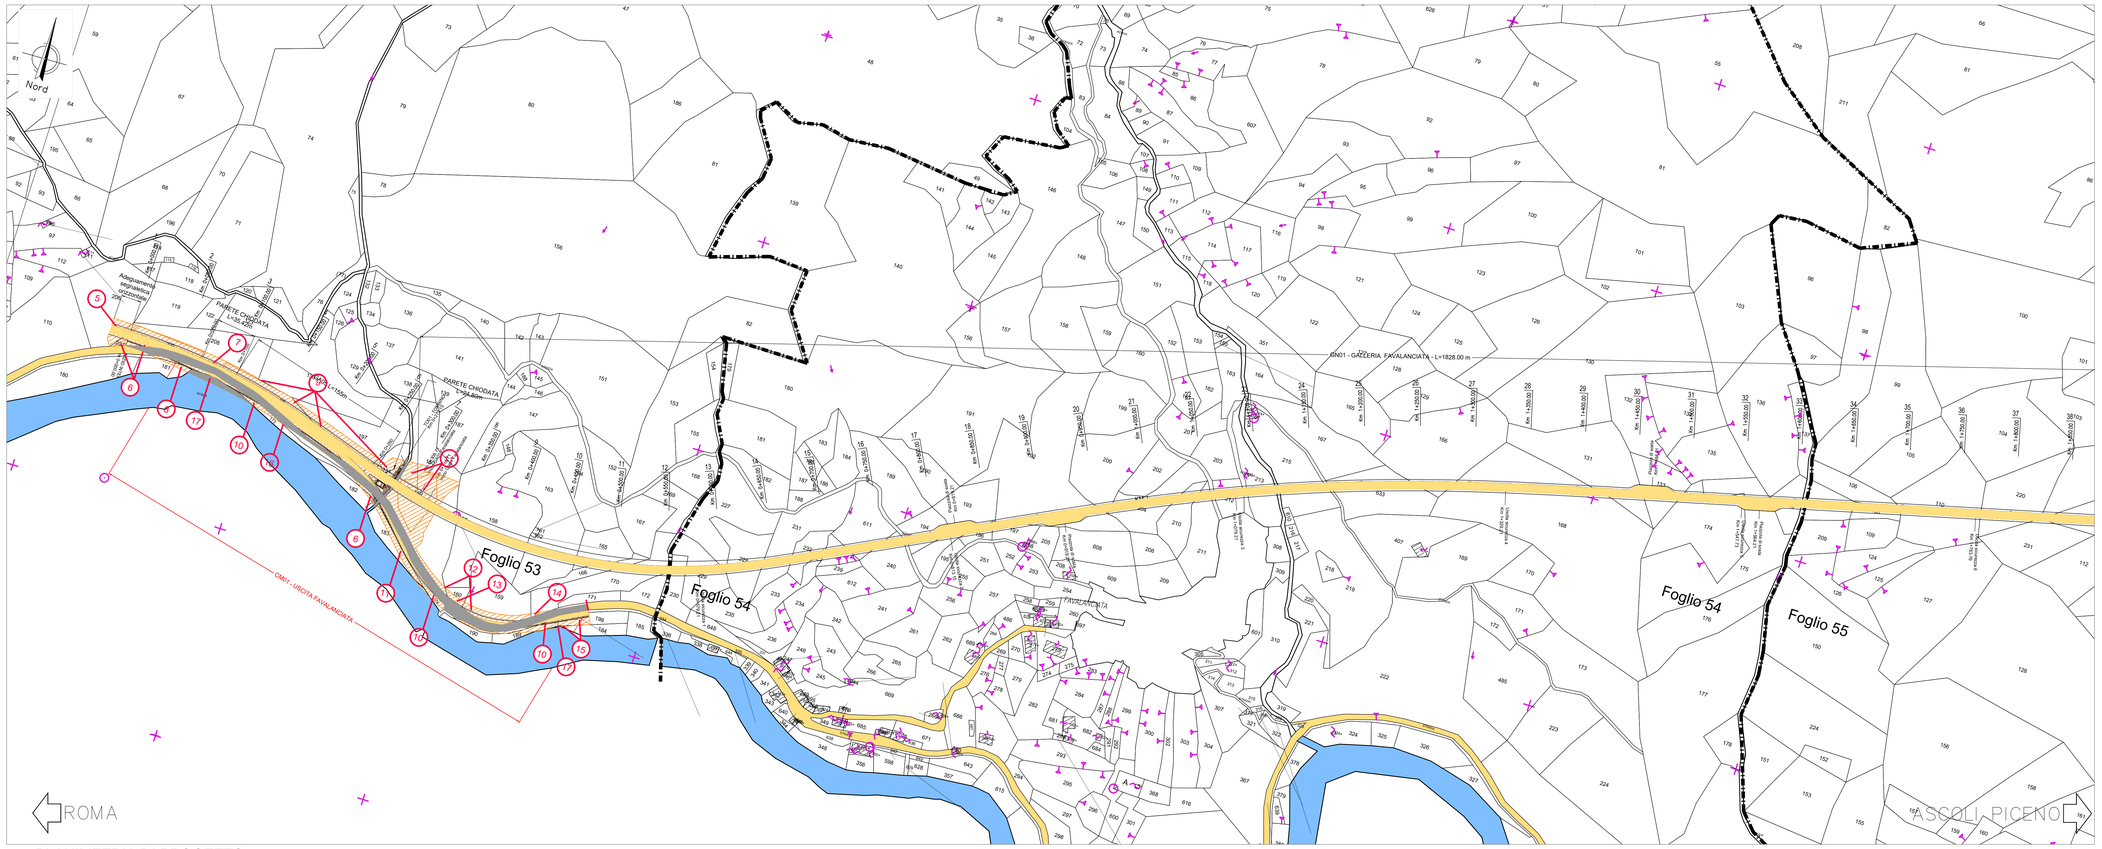

PLANIMETRIA DI PROGETTO

SCALA 1:2000

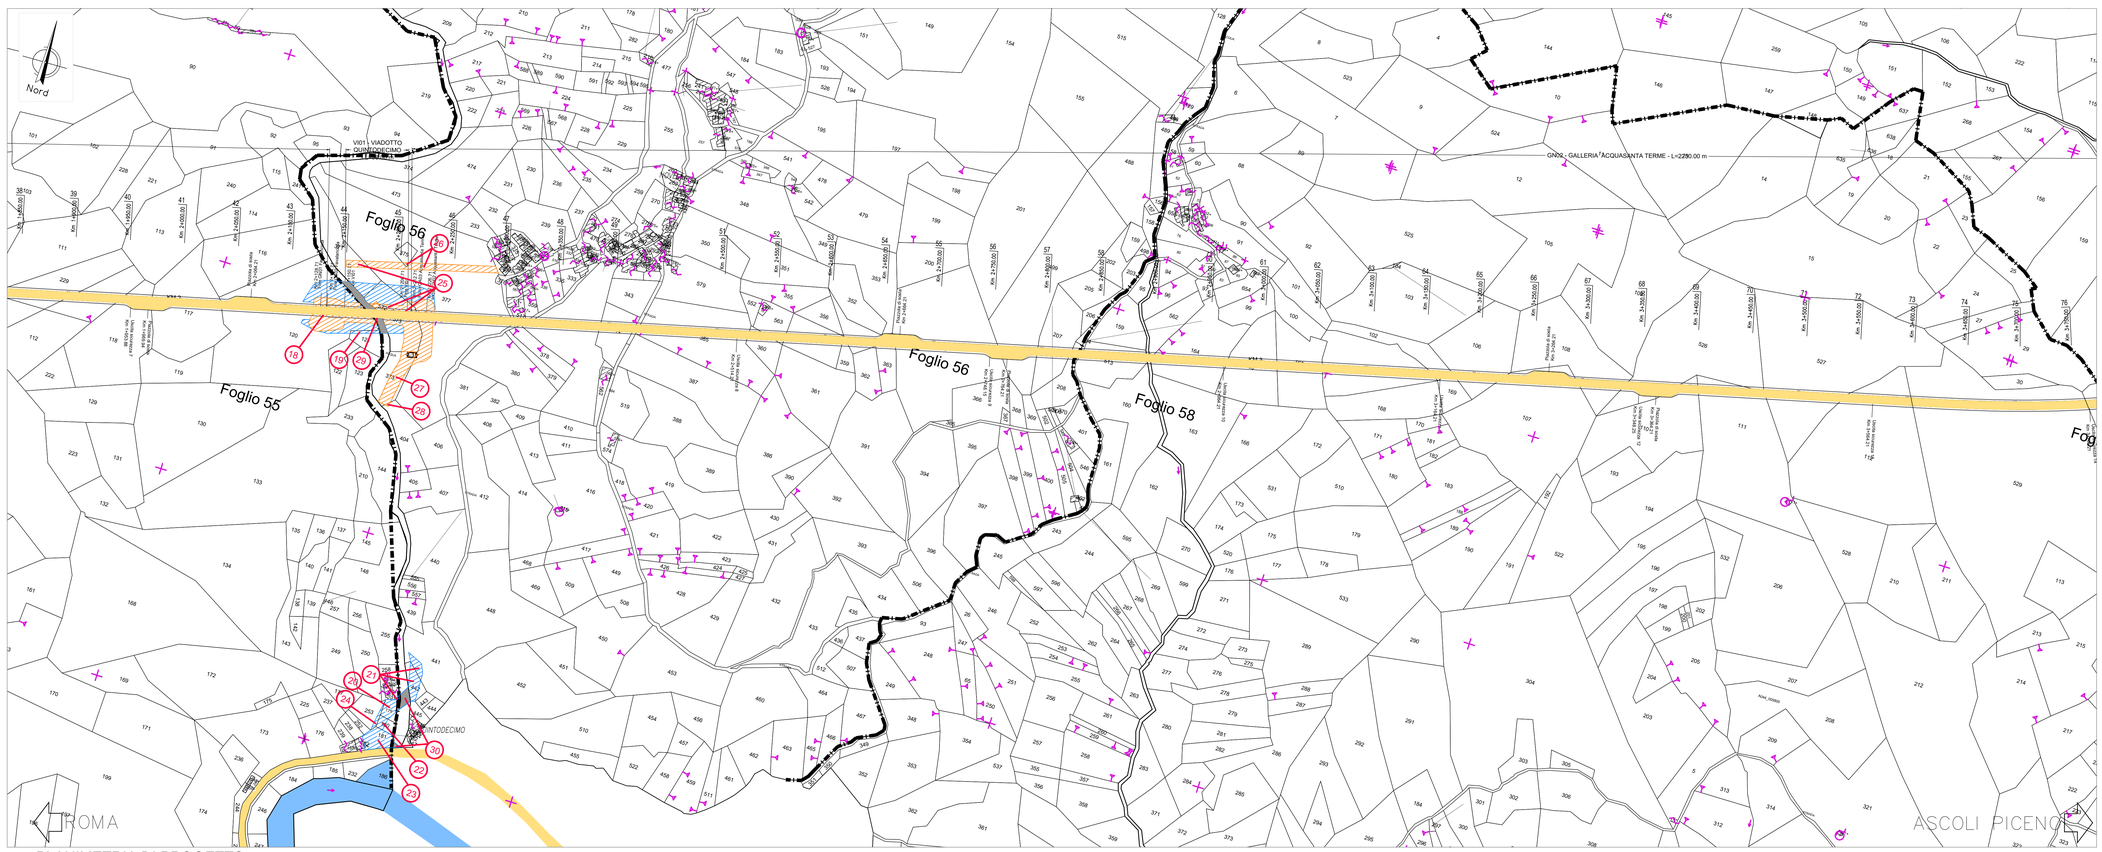

PLANIMETRIA DI PROGETTO

SCALA 1:2000

LEGENDA ESPROPRI

- OCCUPAZIONE DEFINITIVA – ESPROPRIO
- OCCUPAZIONE TEMPORANEA
- AREE DEMANIALI / PROPRIETA' ANAS
- FASCIA DI RISPETTO
- XXX — NUMERO PIANO
- STRADE
- ACQUE
- CONFINE FOGLIO CATASTALE
- XX — FABBRICATO
- XX — PARTICELLA

anas — GRUPPO FS ITALIANE

Direzione Progettazione e Realizzazione Lavori

S.S. N. 4 "SALARIA"

ADEGUAMENTO DEL TRATTO TRISUNGO-ACQUASANTA TERME. TRATTO GALLERIA VALGARIZIA - ACQUASANTA TERME. LOTTO 2 DAL KM 155+400 AL KM 159+000 (EX AN6)

PROGETTO DEFINITIVO — COD. AN257

PROGETTAZIONE: ATI SINTAGMA - GP INGEGNERIA - ENGEKO - GDG - ICARIA

IL RESPONSABILE DELL'INTEGRAZIONE DELLE PRESTAZIONI SPECIALISTICHE:
Dott. Ing. Giorgio Guiducci
Ordine degli Ingegneri della Prov. di Roma n° 14035

IL PROGETTISTA:
Dott. Ing Vladimiro Rotisciani
Ordine degli Ingegneri della Prov. di Terni n° A376

IL GEOLOGO:
Dott. Geol. Giorgio Cerquiglini
Ordine dei Geologi della Regione Umbria n°108

IL COORDINATORE PER LA SICUREZZA IN FASE DI PROGETTAZIONE:
Dott. Ing. Marco Abram
Ordine degli Ingegneri della Prov. di Perugia n° A2808

IL RESPONSABILE DI PROGETTO
Pianificatore Territoriale Marco Colazza

IL R.U.P.
Dott. Ing. Vincenzo Catone

PROTOCOLLO — DATA

IL GRUPPO DI PROGETTAZIONE:

MANDATARIA: Sintagma — GP INGEGNERIA — engeko

Dott. Ing.	N.Granieri	Dott. Ing.	G.Guiducci	Dott. Ing.	C.Muller
Dott. Ing.	V.Truffini	Dott. Ing.	E.Moccetti		
Dott. Ing.	L.Spaccini	Dott. Ing.	A.Bignonetti		
Dott.Archit.	A.Brachini	Dott. Ing.	A.Bulla		
Dott. Ing.	E.Bartolocci	Dott. Ing.	G.Guiducci		
Dott. Ing.	L.Casavecchia	Dott. Ing.	M.Pizzichella		
Dott.Geol.	G.Cerquiglini	Dott. Geol.	M.Leonardi		
Dott. Ing.	M.Abram	Dott. Ing.	G.Parente		
Dott. Ing.	M.Abram				
Dott.Archit.	C.Presciutti				
Dott. Agr.	F.Berti Nulli	Dott. Ing.	D.Carlacchi	Dott. Ing.	V.Rotisciani
Geom.	S.Scopetta	Dott. Ing.	C.Consorti	Dott. Ing.	F.Macchioni
Geom.	M.Zuccioni	Dott. Ing.	E.Loffredo	Dott. Ing.	G.Verini
		Dott. Ing.	S.Sacconi	Dott. Ing.	V.Piunno
				Dott. Ing.	G.Pulli

ICARIA — Società di Ingegneria

Dott. Ing. Vladimiro ROTISCIANI — Ordine degli INGEGNERI — PROVINCIA DI TERNI — n. A376 — Settore a) Civile e Ambientale — Settore b) Industriale — Settore c) Dell'informazione

ESPROPRI

Planimetria espropri su catastale - Tav. 1 di 2

CODICE PROGETTO		NOME FILE	REVISIONE	SCALA:
PROGETTO: DPAN257	LIV. PROG.: D	AN: 22	T00-ESO0-ESP-PC01-B	B	1:2000
CODICE ELAB.: T00ES00ESPPC01				

REV.	DESCRIZIONE	DATA	REDATTO	VERIFICATO	APPROVATO
B	Revisione a seguito istruttoria Anas	10/2022	A.Shera	F.Macchioni	G.Guiducci
A	Emissione	05/2022	G.Verini Supplizi	F.Macchioni	G.Guiducci