PLANIMETRIA CATASTALE - FOGLIO 31 -23 COMUNE DI MERCATELLO SUL METAURO - scala 1:1000

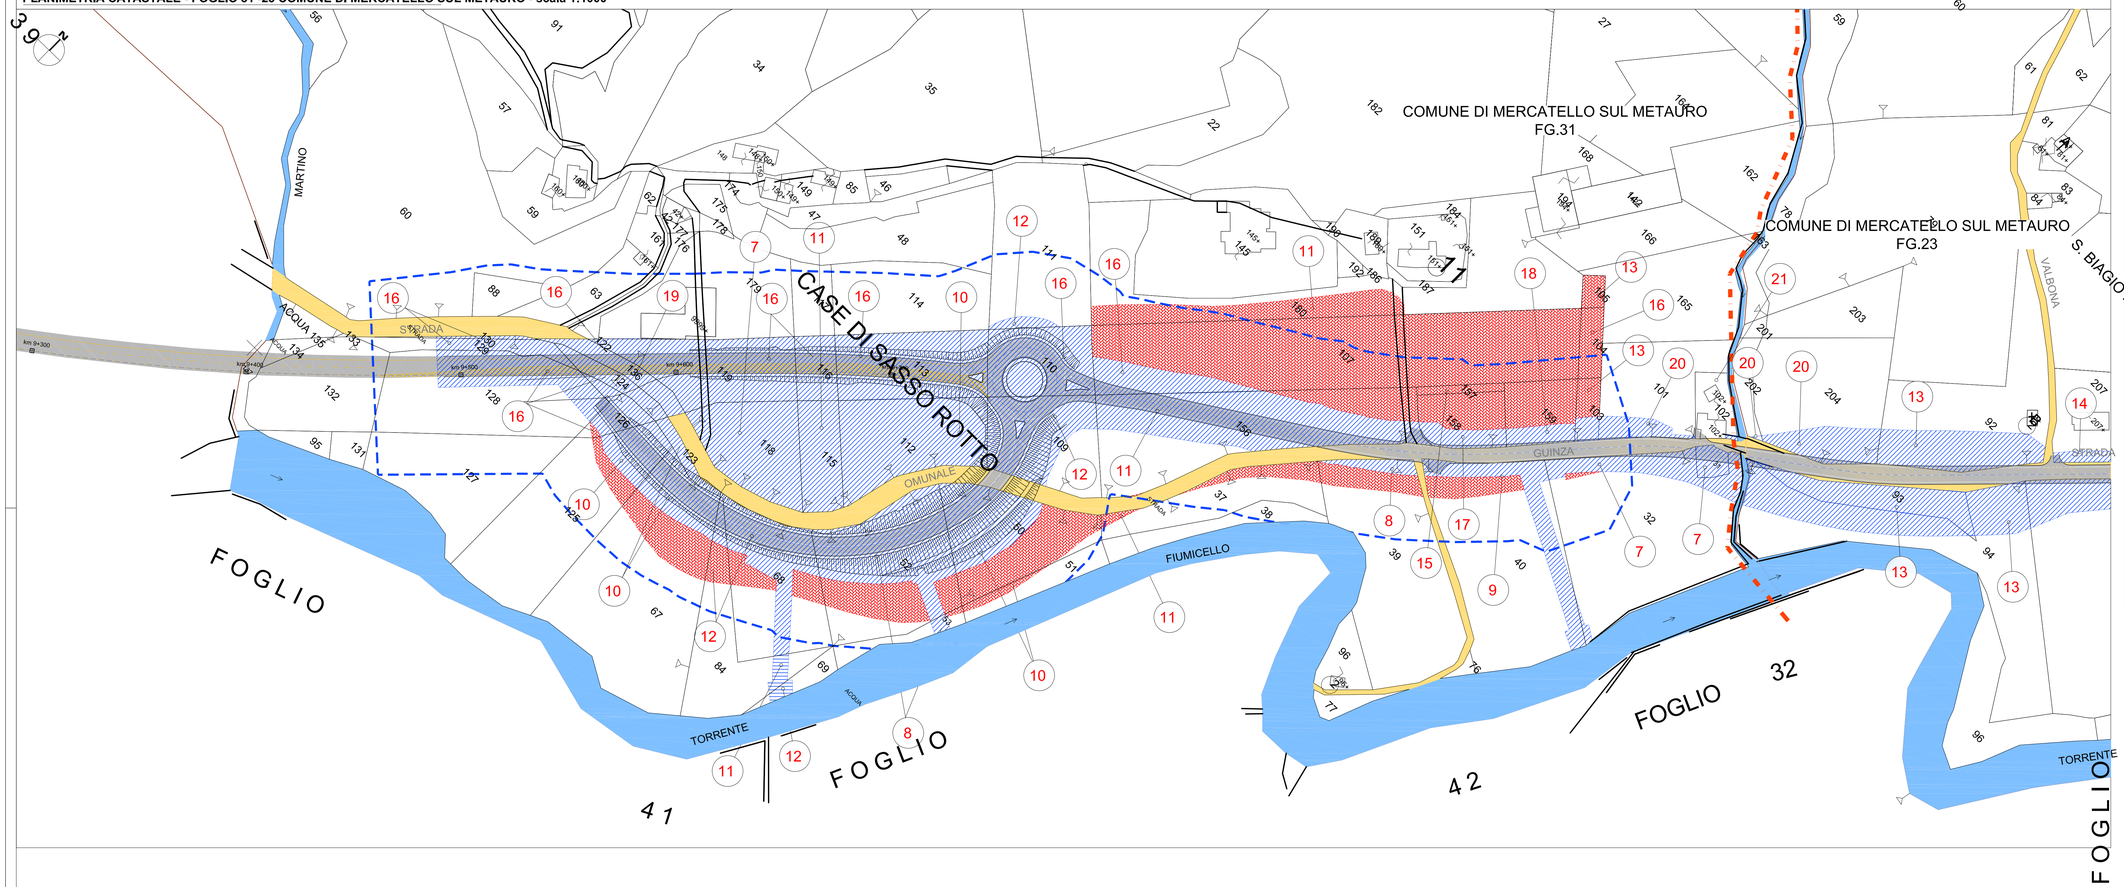

Keyplan

Scala 1: 40000

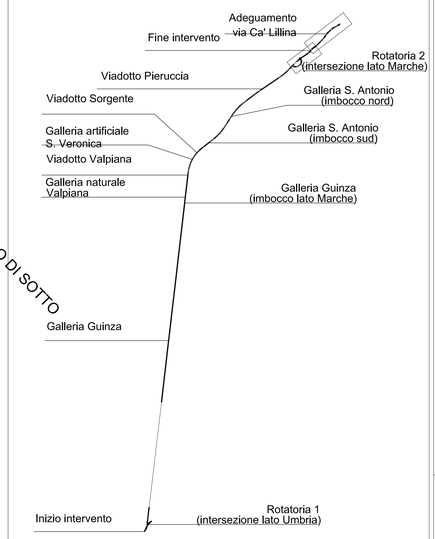

LEGENDA		
GR	RETINO SIMBOLO	DESCRIZIONE
ESPROPRIO		AREE DA ESPROPRIARE
		AREE DA OCCUPARE TEMPORANEAMENTE
		AREE DA ASSERVIRE/CONVENZIONARE
		AREE DEMANIALI
		DELIMITAZIONE FASCIA DI RISPETTO
	XX	NUMERO PIANO
CATASTO		ACQUE
		STRADE
		FABBRICATO
	XXX	PARTICELLA
		CONFINI FOGLI CATASTALI

PLANIMETRIA CATASTALE - FOGLIO 31 - 23 COMUNE DI MERCATELLO SUL METAURO - scala 1:1000

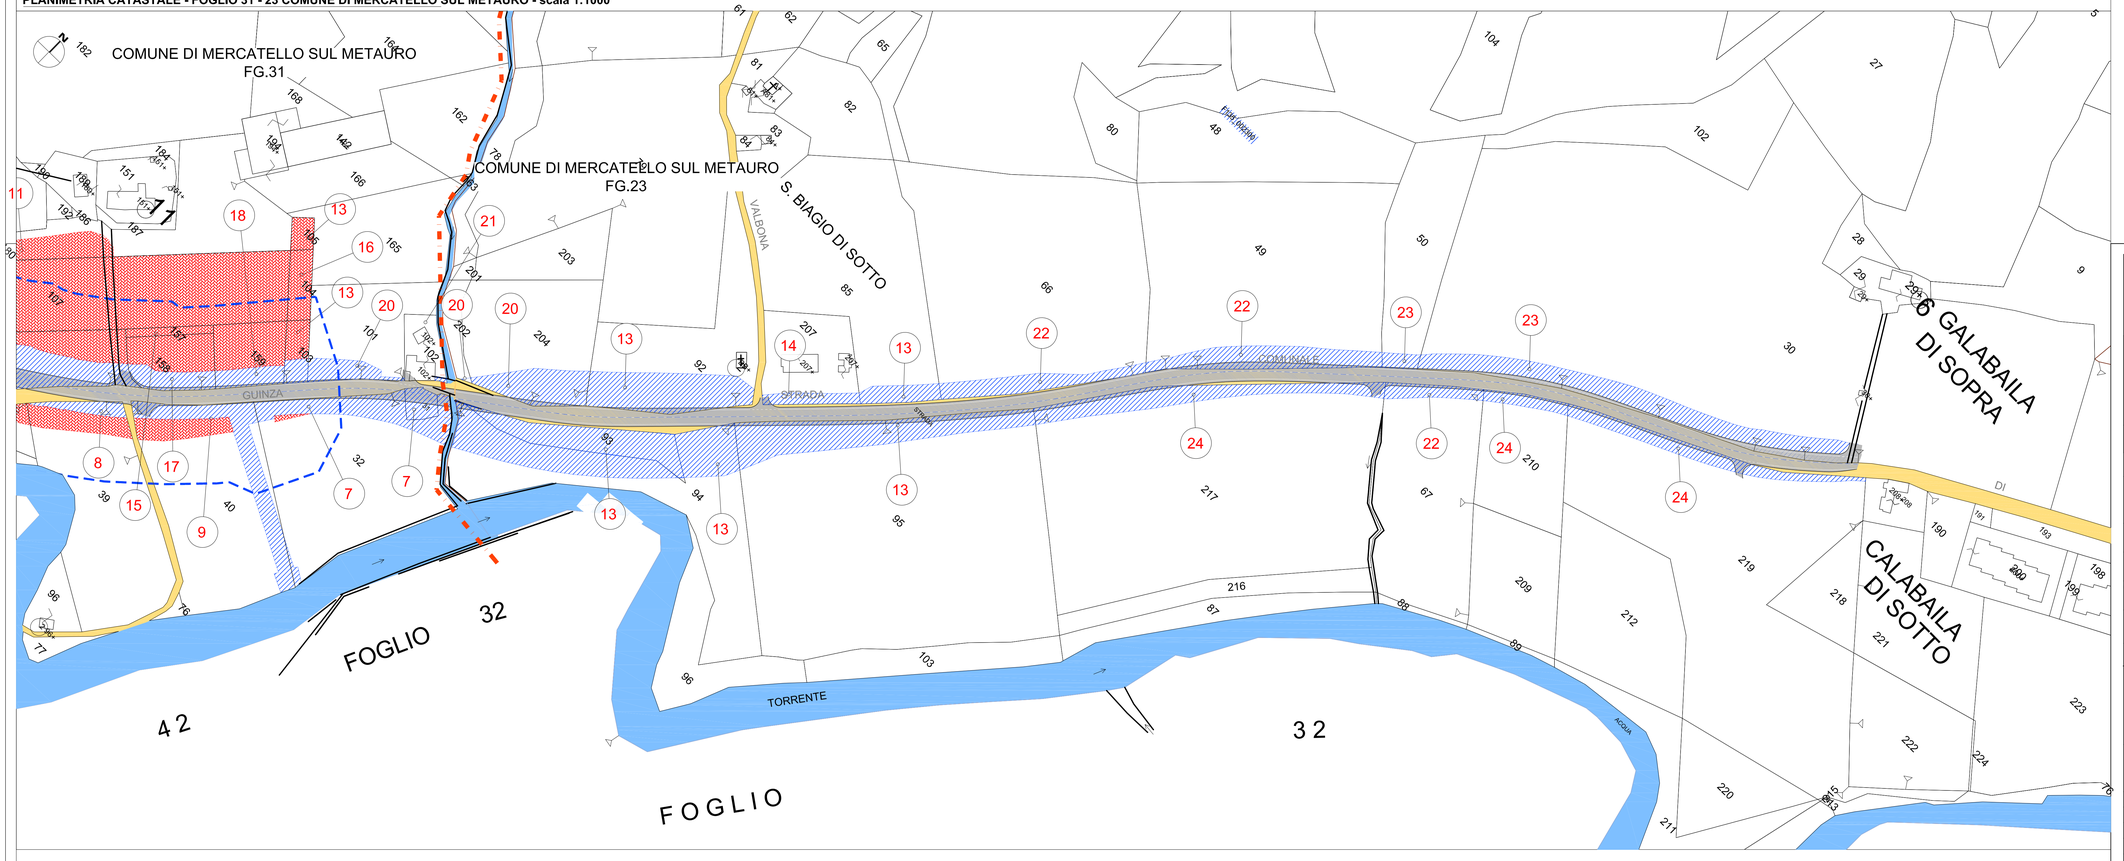

Sanas GRUPPO FS ITALIANE — 90 — *Direzione Progettazione e Realizzazione Lavori*

ITINERARIO INTERNAZIONALE E78 S.G.C. GROSSETO – FANO
Tratto Selci Lama (E45) – S. Stefano di Gaifa
Adeguamento a 2 corsie della Galleria della Guinza (lotto 2)
e del tratto Guinza – Mercatello Ovest (lotto 3)
1° stralcio

PROGETTO DEFINITIVO — cod. AN58

PROGETTAZIONE: ANAS - DIREZIONE PROGETTAZIONE E REALIZZAZIONE LAVORI

PROGETTISTI:
Ing. VINCENZO MAIO
Ordine Ingegneri di Bari n. 3594

IL GEOLOGO
Geol. FRANCESCO MIALICHI
Ordine Geologi del Lazio n. 725

IL RESPONSABILE DEL S.I.A.
Arch. GIOVANNI MAGARO'
Ordine Architetti di Roma n. 16183

COORDINATORE PER LA SICUREZZA IN FASE DI PROGETTAZIONE
Geom. FABIO GUGNOM

VISTO: IL RESP. DEL PROCEDIMENTO
Dott. ing. ANTONIO SCALAMANDRE'

PROTOCOLLO | DATA:

ESPROPRI

Planimetria Catastale

Tavola 1

CODICE PROGETTO (PROGETTO / LIV. PROG. / N. PROG.)	NOME FILE	REVISIONE	
LO702M D 1801	CODICE ELAB. T00ES00ESPPL01C	C	1:2000

REV.	DESCRIZIONE	DATA	REDATTO	VERIFICATO	APPROVATO
D					
C					
B					
A	REVISIONE	Dicembre 2022			