



LEGENDA							
GR	SIMBOLOGIA	RETINO COLORE	DESCRIZIONE	GR	SIMBOLOGIA	RETINO COLORE	DESCRIZIONE
ESPROPRIO		ANSI31 160	AREA DA ESPROPRIARE	ESPROPRIO			DELIMITAZIONE FASCIA DI RISPETTO
		AR-HBONE 10	AREE DA OCCUPARE TEMPORANEAMENTE				NUMERO PIANO
		ANSI38 40	AREE DA ASSERVIRE/CONVENZIONARE	CATASTO		SOLID 151	ACQUE
		CORCK 82	AREE RELIQUATE			SOLID 41	STRADE
		ANSI37	AREE DEMANIALI			ANSI31 7	FABBRICATO DA ESPROPRIARE
			SEDE STRADA STATALE			XX	PARTICELLA
		HONEY 44	SERVITU'/CONVENZIONE PER PUBBLICI SERVIZI				CONFINO FOLGIO CATASTALE
		SOLID 130	AREE INTEGRATIVE				CONFINO COMUNALE
		ZIGZAG 7	AREE DEVIAZIONE STRADE E/O CORSI D'ACQUA				CONFINO PROVINCIALE
		ANGLE 10	DEMOLIZIONE FABBR. E/O PORZIONE DI FABBR. RIPORTATI NEI GLI DI MAPPA				CONFINO REGIONALE
	NET3 10	DEMOLIZIONE FABBR. E/O PORZIONE DI FABBR. NON RIPORTATI NEI GLI DI MAPPA					

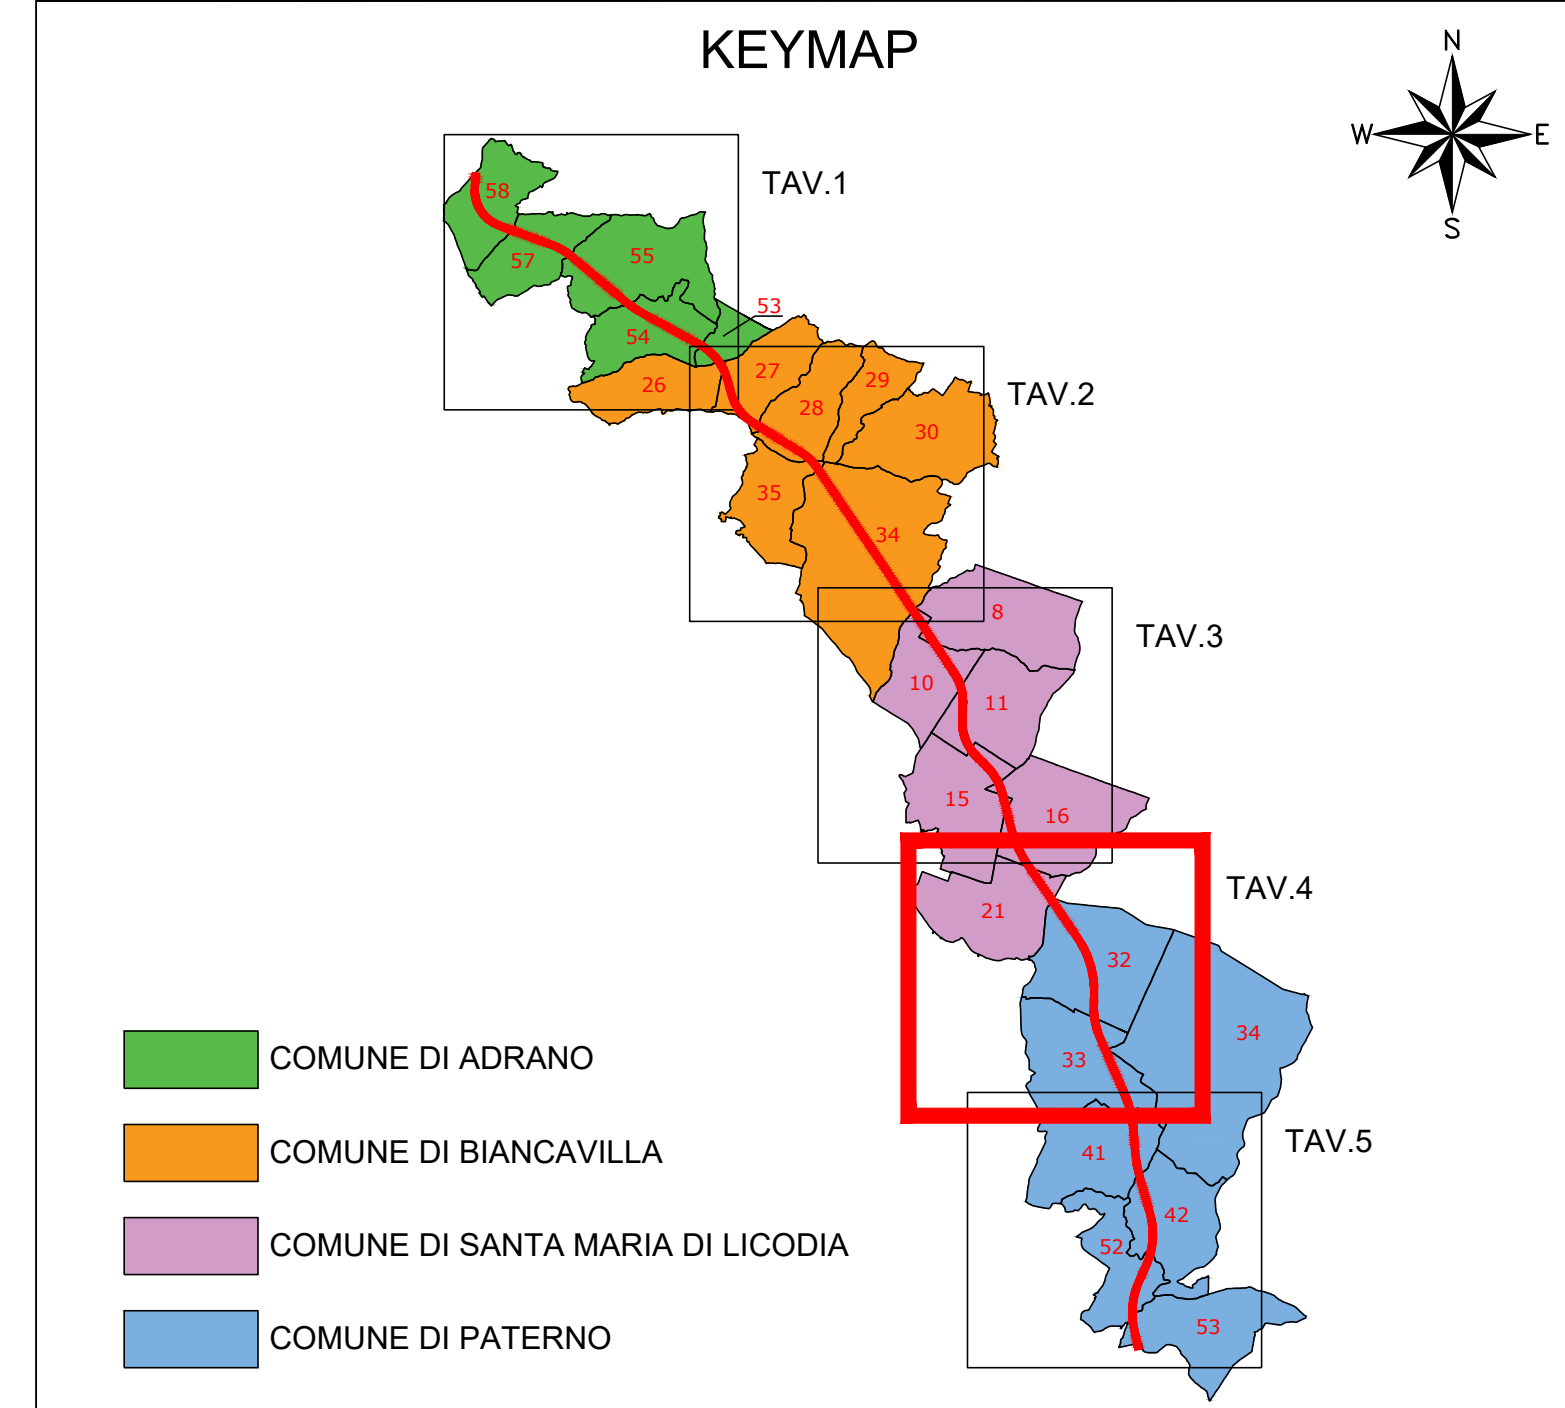



Direzione Tecnica

S.S. 284 "Occidentale Etna"

Ammodernamento del Tratto Adrano – Catania





1° lotto Adrano – Paternò

PROGETTO DEFINITIVO

COD. PA712

PROGETTAZIONE: ATI VIA - SERING - VDP - BRENG

PROGETTISTA E RESPONSABILE DELL'INTEGRAZIONE DELLE PRESTAZIONI SPECIALISTICHE:
Dott. Ing. Giovanni Piazza (Ord. Ing. Prov. Roma 27296)
RESPONSABILI D'AREA:
Responsabile Tracciato stradale: Dott. Ing. Massimo Capasso (Ord. Ing. Prov. Roma 26031)
Responsabile Strutture: Dott. Ing. Giovanni Piazza (Ord. Ing. Prov. Roma 27296)
Responsabile Idraulico, Geotecnico e Impianti: Dott. Ing. Sergio Di Maio (Ord. Ing. Prov. Palermo 2872)
Responsabile Ambiente: Dott. Ing. Francesco Ventura (Ord. Ing. Prov. Roma 14660)

GRUPPO DI PROGETTAZIONE
MANDATARIA:

MANDANTI:



INTERFERENZE ED ESPROPRI

ESPROPRI

Piano Particellare di Esproprio

tav 4 di 5

CODICE PROGETTO	NOME FILE	REVISIONE	SCALA:		
PROGETTO DPPA0712	PA712_T00ES00ESPPC01-5_F				
LIV. PROG. ANNO D 20	CODICE ELAB. T00ES00ESPPC04	F	1:5000		
F	REVISIONE PER PUBBLICAZIONE ART. 16	AGO. 2023	O.LO CICERO	M.A. CUCCARO	G. PIAZZA
E	AGGIORNAMENTO PER PUBBLICA UTILITA'	MAR. 2023	O.LO CICERO	M.A. CUCCARO	G. PIAZZA
D	REVISIONE A SEGUITO DI AGGIORNAMENTO FASCIA DI RISPETTO	FEB. 2023	O.LO CICERO	M.A. CUCCARO	G. PIAZZA
C	AGGIORNAMENTO PER PUBBLICA UTILITA'	GIU. 2022	O.LO CICERO	M.A. CUCCARO	G. PIAZZA
REV.	DESCRIZIONE	DATA	REDATTO	VERIFICATO	APPROVATO