


COMUNE DI LONGARONE Sez.A

0 20 40 60 80 100 120 140 160 180 200 mt  
scala grafica

KEYMAP

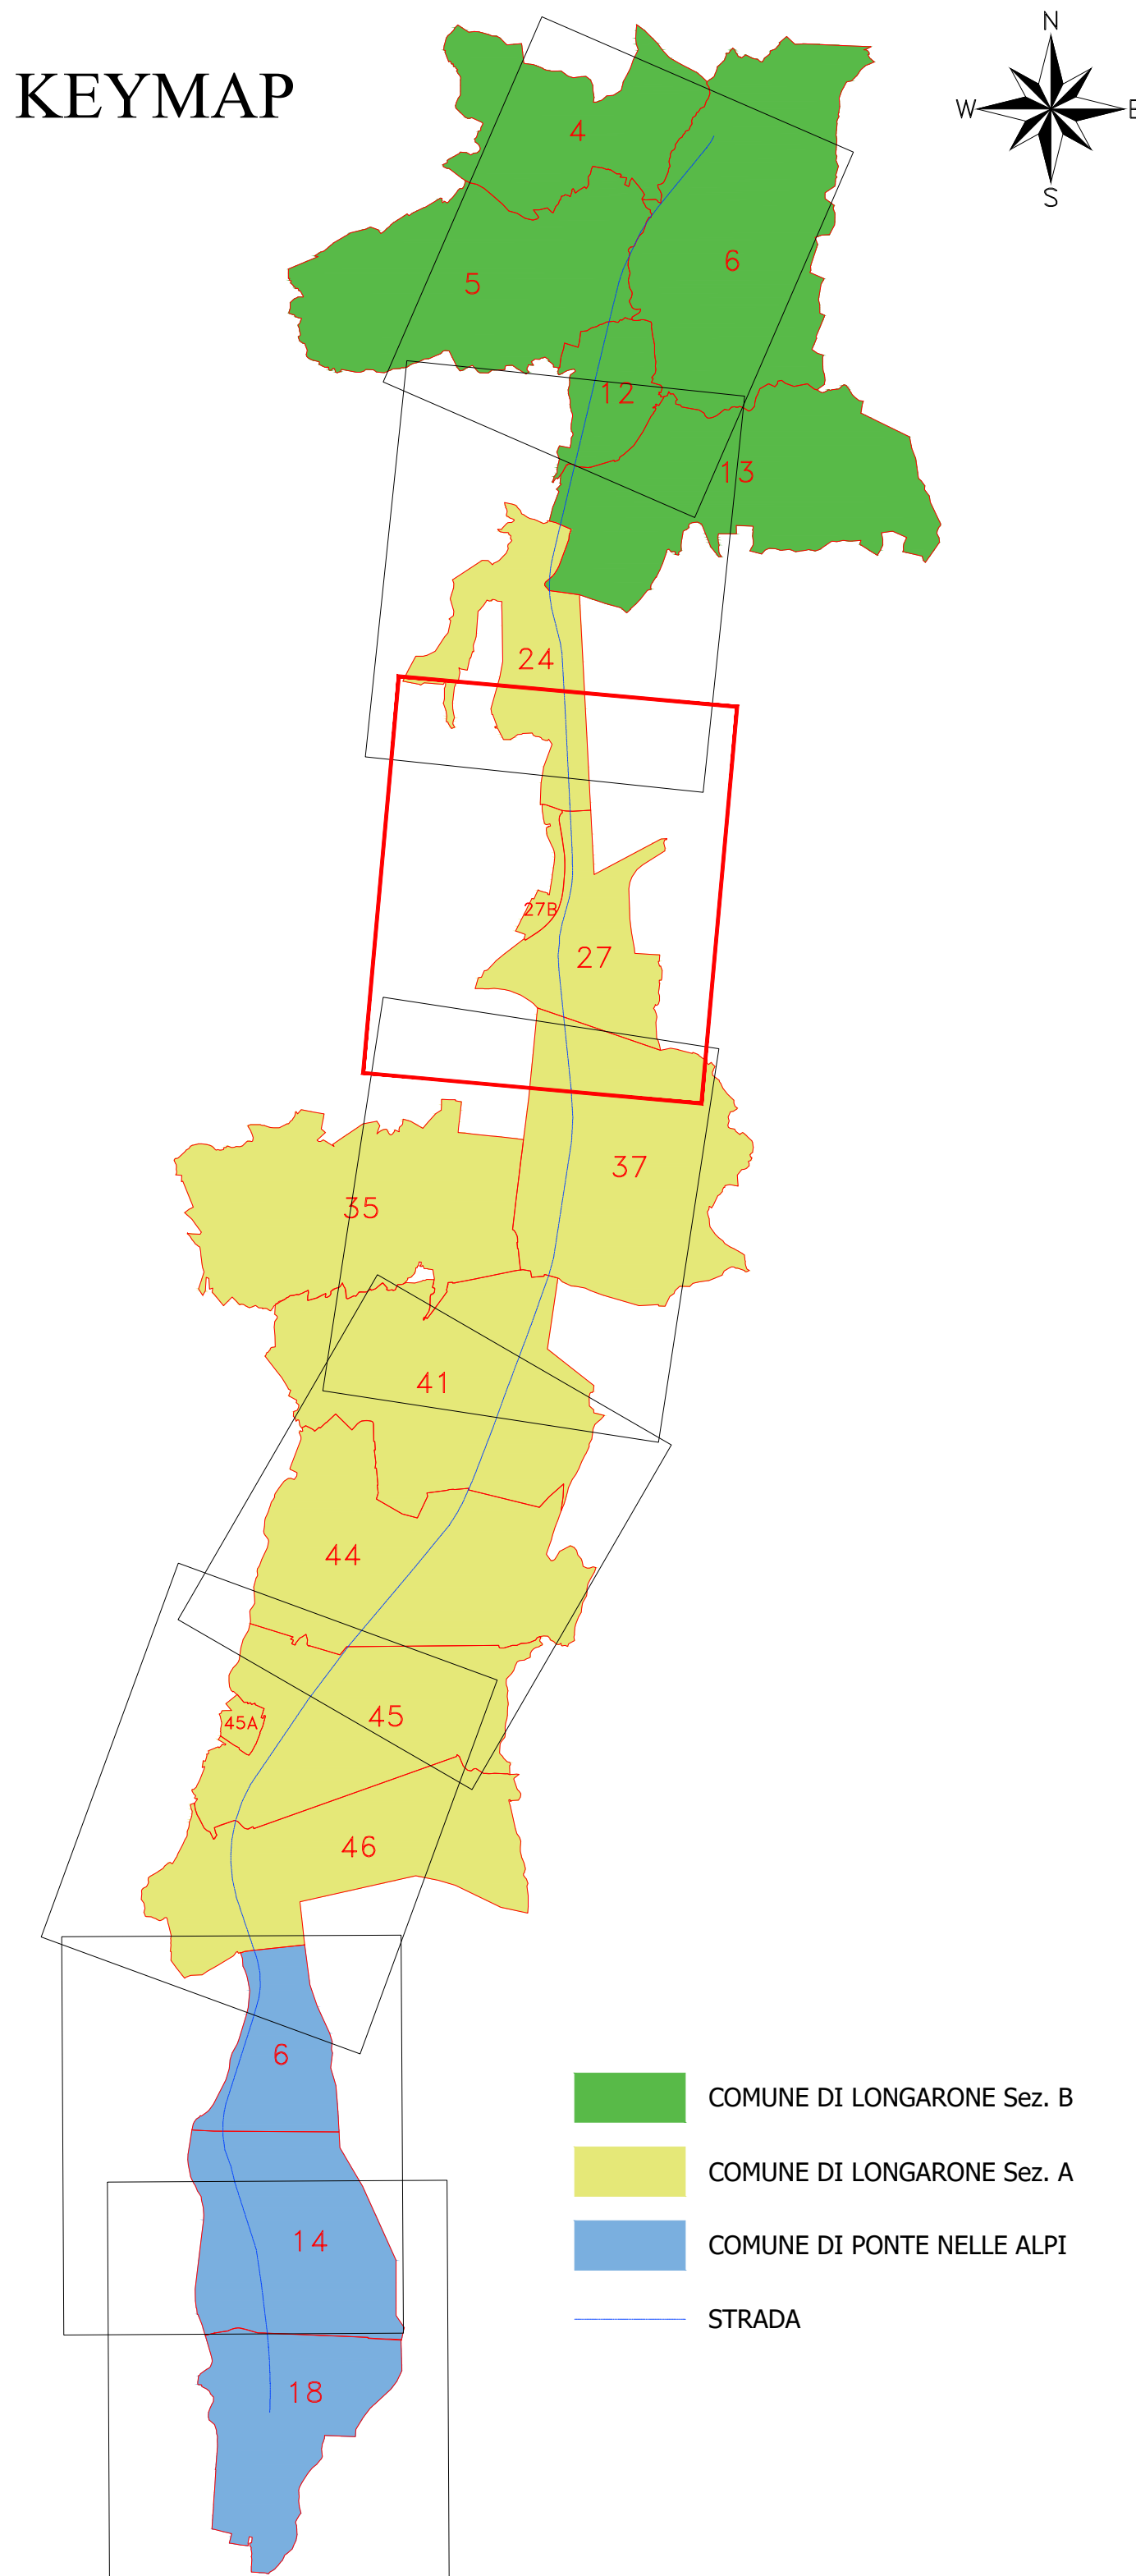

- COMUNE DI LONGARONE Sez. B
- COMUNE DI LONGARONE Sez. A
- COMUNE DI PONTE NELLE ALPI
- STRADA

LEGENDA

GR	SIMBOLOGIA	RETINO	DESCRIZIONE	SIMBOLOGIA	RETINO	DESCRIZIONE
ESPROPRIO	ANSI01	160	AREA DA ESPROPRIARE	FLEX	7	AREE ATTRAVERSEMENTI STRADE E/O CORRI D'ACQUA
	ANSI02	40	AREA DA OCCUPARE TEMPORANEAMENTE	ZIGZAG	7	AREE DEVIAZIONE STRADE E/O CORRI D'ACQUA
	ANSI03	40	AREE DA ASSERVIRE/CONVENZIONARE	ANGLE	10	DEMOLIZIONI FABBRICATI E/O PORZIONI DI FABBR. REPORTATI NEI FOGLI DI MAPPA
	CDRK	52	AREE RELIQUATE	NETS	10	DEMOLIZIONI FABBRICATI E/O PORZIONI DI FABBR. NON REPORTATI NEI FOGLI DI MAPPA
	SOLID	254	AREE DEMANIALI			DELIMITAZIONE FASCIA DI RISPETTO
	ANSI07	7	SEDE STRADA STATALE	XXX		NUMERO PIANO
	HONEY	44	SERVITU' / CONVENZIONI PUBBLICI SERVIZI			
	SOLID	151	ACQUE	+		CONFINI COMUNALE
	SOLID	41	STRADE	+		CONFINI PROVINCIALE
	XX		FABBRICATO	+		CONFINI REGIONALE
CATALISTO	XX		PARTICELLA			
			CONFINI FOGLIO CATASTALE			



Direzione Progettazione

S.S.51 "ALEMAGNA"  
VARIANTE DI LONGARONE

PROGETTO FATTIBILITA' TECNICA ED ECONOMICA

COD. VE407

PROGETTAZIONE: **ATI VIA - SERING - VDP - BRENG**

RESPONSABILE DELL'INTEGRAZIONE DELLE PRESTAZIONI SPECIALISTICHE E PROGETTISTA:

PROGETTISTA:  
Responsabile Tracciato Stradale: Dott. Ing. Massimo Capasso  
(Ord. Ing. Prov. Roma 2001)  
Responsabile Struttura: Dott. Ing. Massimo Capasso  
(Ord. Ing. Prov. Roma 2001)  
Responsabile Verifica: Dott. Ing. Sergio Di Mola  
(Ord. Ing. Prov. Roma 2001)  
Responsabile Ambiente: Dott. Ing. Francesco Venturi  
(Ord. Ing. Prov. Roma 1980)

GEOLOGO:  
Dott. Arch. Enrico Cavarero (Ord. Ing. Regione Sicil. 980)  
COORDINATORE SICUREZZA IN FASE DI PROGETTAZIONE:  
Dott. Ing. Matteo Di Giovanni (Ord. Ing. Prov. Roma 15138)  
COORDINATORE ATTIVITA' DI PROGETTAZIONE:  
Dott. Ing. Marcello Antonio Amadio (Ord. Ing. Prov. Roma 15138)

VISTO: IL RESPONSABILE DEL PROCEDIMENTO:

Dott. Ing. Ettore De Ceccato De La Grimaldi

GRUPPO DI PROGETTAZIONE

MANDATARIO: **VIA** INGEGNERIA

MANDATARIO: **SERING** INGEGNERIA

MANDATARIO: **VDP** BRIDGE ENGINEERING

MANDATARIO: **BRENG** BRIDGE ENGINEERING

INTERFERENZE ED ESPROPRI  
ESPROPRI  
Piano Particolare di Esproprio  
Tav. 6 di 8

CODICE PROGETTO	NOME FILE	REVISIONE	SCALA:
PROGETTO DPVE0407	VE407_T00ES00ESP001-08_C		
ELAB. D 21	CODICE T00ES00ESP006	C	1:2000
D		OTT. 2023	ELAB. DISEGNO
C	REVISIONE	DIC. 2022	ELAB. DISEGNO
A	Revisione per risontroni pareri di CDS preliminare del 14-09-22	APR. 2022	ELAB. DISEGNO
B	EMISSIONE		
REV.	DESCRIZIONE	DATA	REDDATO VERIFICATO APPROVATO