

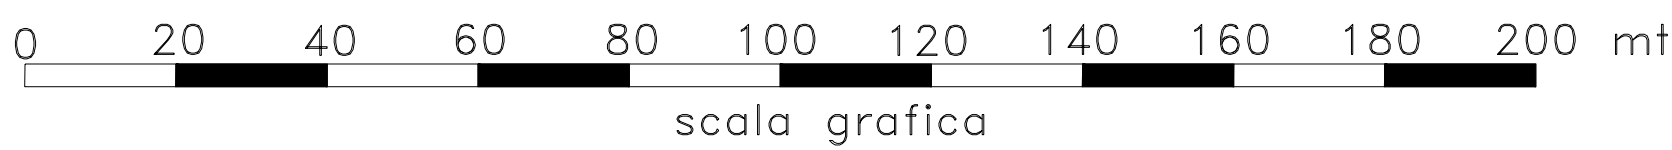


COMUNE DI PONTE NELLE ALPI

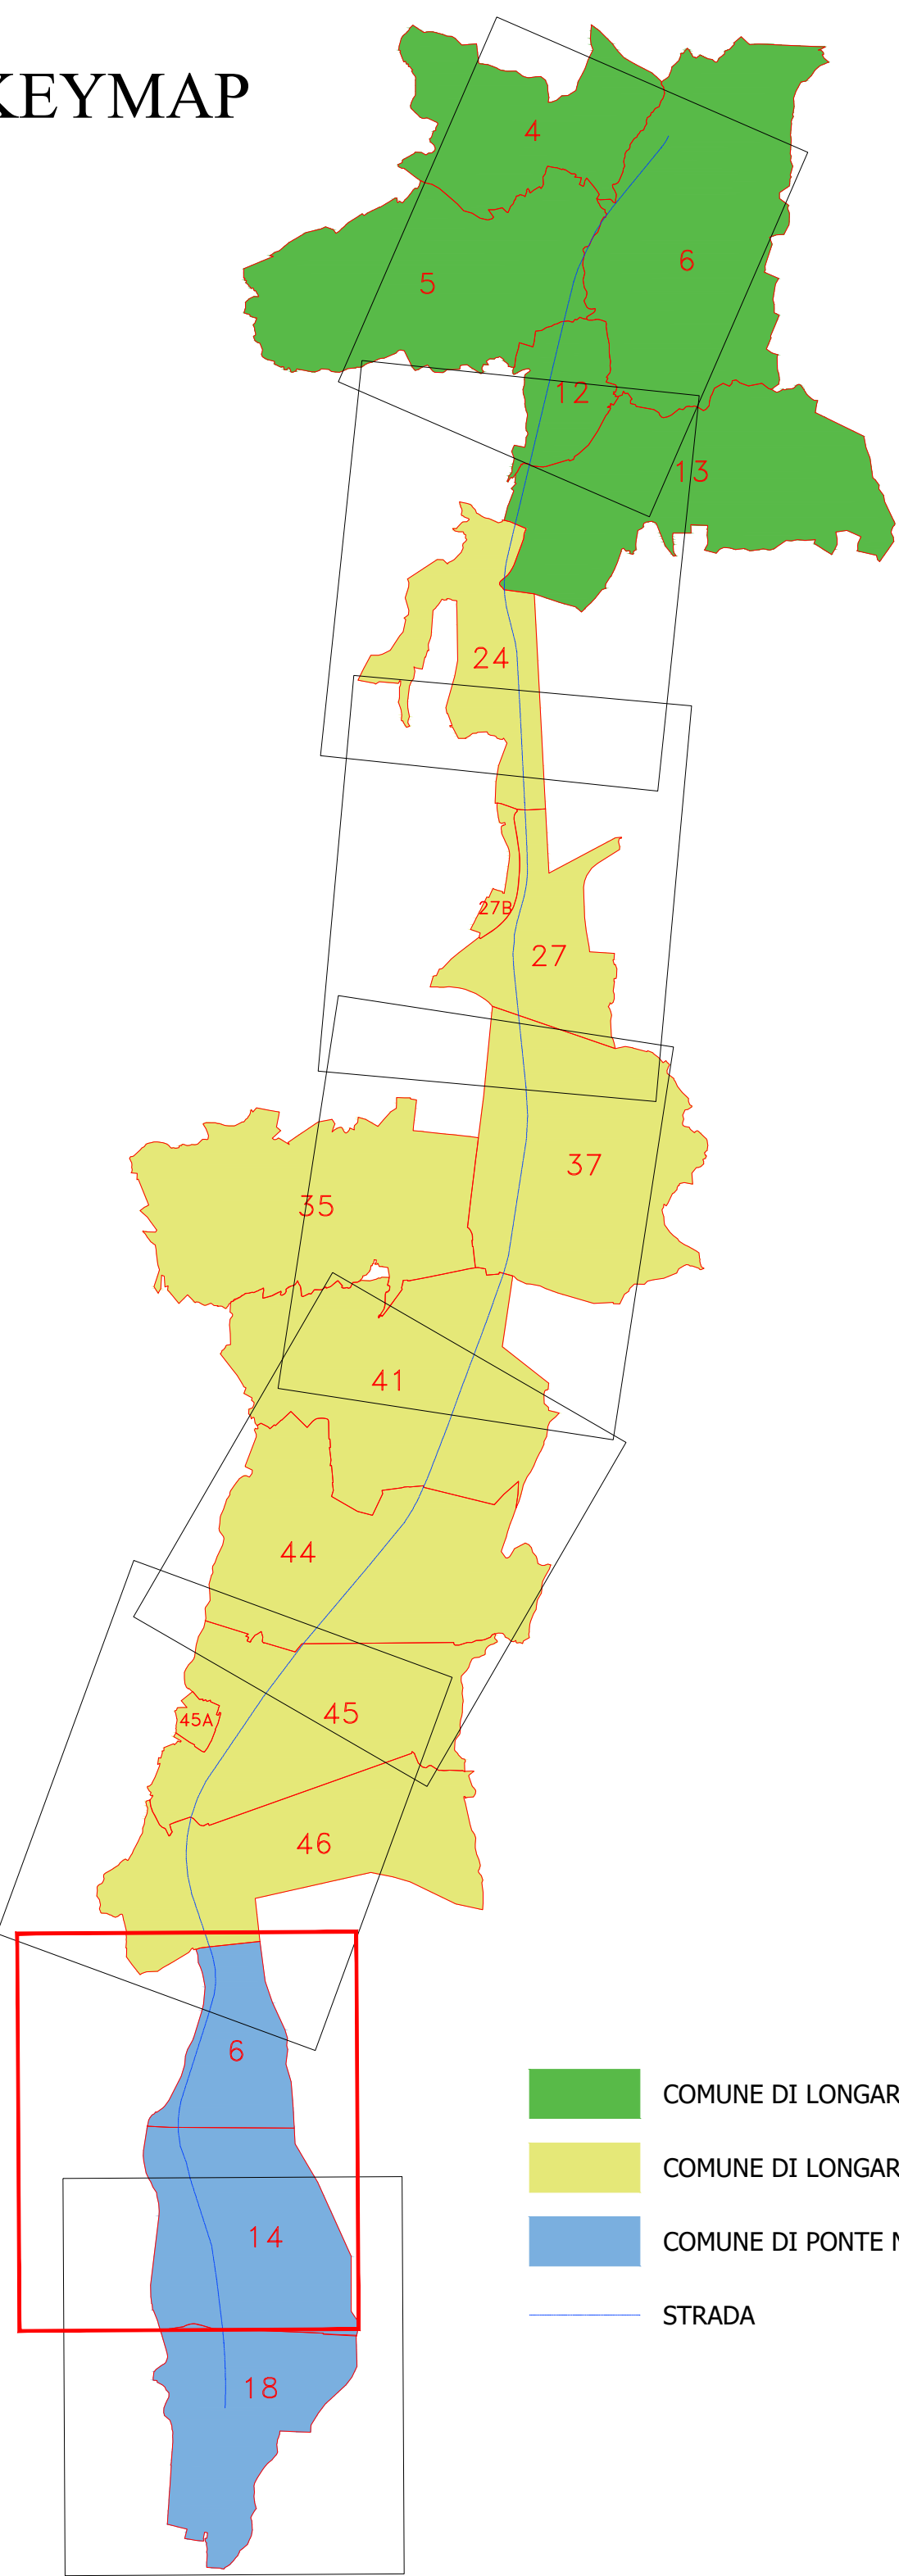

KEYMAP

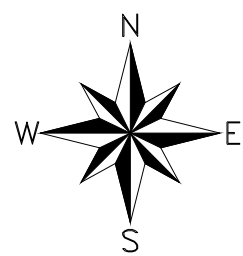

- COMUNE DI LONGARONE Sez. B
- COMUNE DI LONGARONE Sez. A
- COMUNE DI PONTE NELLE ALPI
- STRADA

FDM LONGARONE 46

FDM PONTE NELLE ALPI 6

FDM PONTE NELLE ALPI 14

LEGENDA

GR	SIMBOLOGIA	RETINO	DESCRIZIONE	SIMBOLOGIA	RETINO	DESCRIZIONE
ESPROPRIO		ANS01	AREA DA ESPROPRIARE		FLEX	AREE ATTRAVERSAMENTI STRADE E/O CORSI D'ACQUA
		ANS02	AREA DA OCCUPARE TEMPORANEAMENTE		ZON	AREE ANGOLI STRADE E/O CORSI D'ACQUA
		ANS03	AREE DA ASSERVIRE/CONVENZIONARE		ANG	DEMOLIZIONI FABBRICATI E/O PORZIONI DI FABBRICATI NON RIPORTATI NEI FOGLI DI MAPPA
		CDK	AREE RELIQUATE		NET	DEMOLIZIONI FABBRICATI E/O PORZIONI DI FABBRICATI NON RIPORTATI NEI FOGLI DI MAPPA
		SOLD	AREE DEMANIALI		NET	DELIMITAZIONE FASCIA DI RISPETTO
		ANS07	SEDE STRADA STATALE		XXX	NUMERO PIANO
		HONEY	SERVIZI/CONVENZIONI PUBBLICI SERVIZI			
		SOLD	ACQUE			
		SOLD	STRADE			
		ANS01	FABBRICATO			
CATALISTO		XX	PARTICELLA			
			CONFINE FOLIO CATASTALE			



Direzione Progettazione

S.S.51 "ALEMAGNA"
VARIANTE DI LONGARONE

PROGETTO FATTIBILITA' TECNICA ED ECONOMICA

COD. VE/407

PROGETTAZIONE: ATI VIA - SERING - VDP - BRENG

RESPONSABILE DELL'INTEGRAZIONE DELLE PRESTAZIONI SPECIALISTICHE E PROGETTISTA:

Dott. Ing. Massimo Capasso (Dott. Ing. Prov. Roma A26037)

PROGETTISTA:

Responsabile Tecnico Stradale: Dott. Ing. Massimo Capasso (Dott. Ing. Prov. Roma A26037)

Responsabile Strutturale: Dott. Ing. Giovanni Piazza (Dott. Ing. Prov. Roma A26037)

Responsabile Verifica: Dott. Ing. Sergio De Masi (Dott. Ing. Prov. Roma A26037)

Responsabile Verifica: Dott. Ing. Sergio De Masi (Dott. Ing. Prov. Roma A26037)

Responsabile Ambiente: Dott. Ing. Francesco Ventura (Dott. Ing. Prov. Roma A26037)

RESPONSABILE AMBIENTE: Dott. Ing. Francesco Ventura (Dott. Ing. Prov. Roma A26037)

GEOLOGO:

Dott. Arch. Enrico Cavarero (Dott. Arch. Prov. Roma A26037)

COORDINATORE SICUREZZA IN FASE DI PROGETTAZIONE:

Dott. Ing. Matteo Di Girolamo (Dott. Ing. Prov. Roma A26037)

COORDINATORE ATTIVITA' DI PROGETTAZIONE:

Dott. Ing. Marcello Roberto Benedetti (Dott. Ing. Prov. Roma A26037)

VISTO: IL RESPONSABILE DEL PROCEDIMENTO:

Dott. Ing. Ettore De Cealano De La Grènnelva



INTERFERENZE ED ESPROPRI

ESPROPRI

Piano Particolare di Esproprio

Tav. 2 di 8

CODICE PROGETTO	UN. PROG. ANNO	NOME FILE	REVISIONE	SCALA
DPVE0407	D 21	VE407_700ES00ESP01-08_C	C	1:2000
D	REVISIONE			
B	Revisione per riscontri pareri di CDS preliminare del 14-09-22			
A	EMISSIONE			
REV.	DESCRIZIONE	DATA	REDATTO	VERIFICATO