

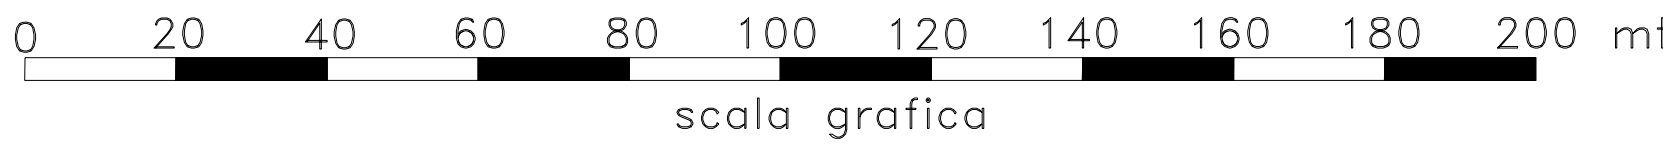


COMUNE DI LONGARONE Sez.A

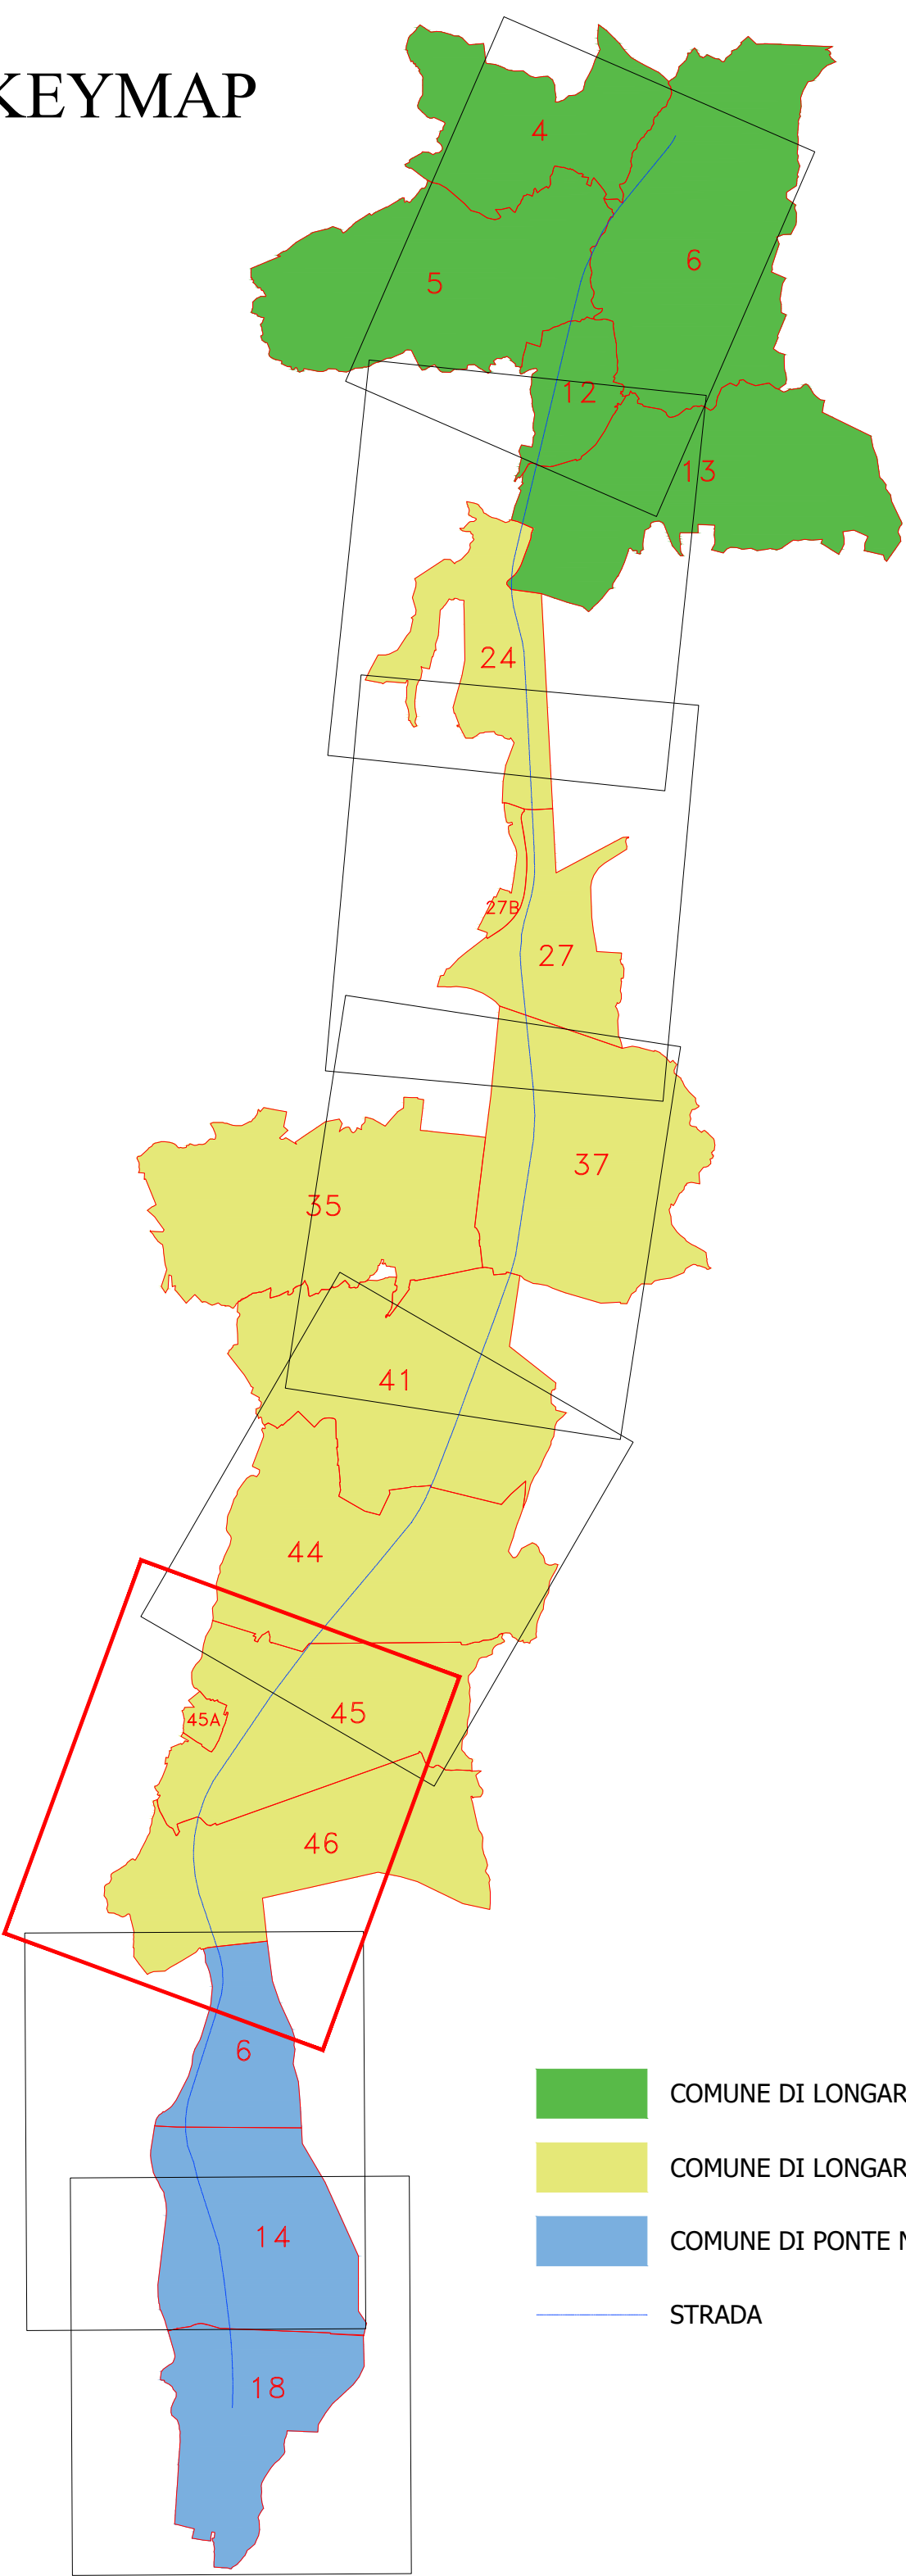

KEYMAP

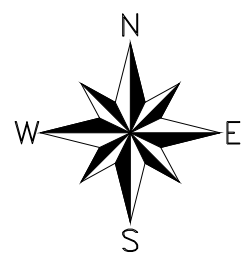

- COMUNE DI LONGARONE Sez. B
- COMUNE DI LONGARONE Sez. A
- COMUNE DI PONTE NELLE ALPI
- STRADA

LEGENDA

GR	SIMBOLOGIA	RETINO COLORE	DESCRIZIONE	SIMBOLOGIA	RETINO COLORE	DESCRIZIONE
ESPROPRIO		ANS01 160	AREA DA ESPROPRIARE		FLEX 7	AREE ATTRAVERSAMENTI STRADE E/O CORRI D'ACQUA
		ANS02 40	AREA DA OCCUPARE TEMPORANEAMENTE		ZIGZAG 7	AREE DERIVAZIONE STRADE E/O CORRI D'ACQUA
		ANS03 40	AREE DA ASSERVIRE/CONVENZIONARE		ANGLE 10	DEMOLIZIONI FABBRICATI E/O PORZIONI DI FABBRICATI PORTATI NEI FOGLI DI MAPPA
		CDRK 50	AREE RELIQUATE		NET3 10	DEMOLIZIONI FABBRICATI E/O PORZIONI DI FABBRICATI NON PORTATI NEI FOGLI DI MAPPA
		SOLD 254	AREE DEMANIALI			DELIMITAZIONE FASCIA DI RISPETTO
		ANS07 7	SEDE STRADA STATALE		XXX	NUMERO PIANO
		HONEY 44	SERVIZI/CONVENZIONI PUBBLICI SERVIZI			
		SOLD 151	ACQUE			
		SOLD 41	STRADE			
		ANS01 7	FABBRICATI			
CATALLO		XX	PARTICELLA			
			CONFINO FOLIO CATASTALE			

Sanas
GRUPPO FS ITALIANE

Direzione Progettazione

S.S.51 "ALEMAGNA"
VARIANTE DI LONGARONE

PROGETTO FATTIBILITA' TECNICA ED ECONOMICA

COD. VE407

PROGETTAZIONE: ATI VIA - SERING - VDP - BRENG

RESPONSABILE DELL'INTEGRAZIONE DELLE PRESTAZIONI
SPECIALISTICHE E PROGETTISTA:

Dott. Ing. Massimo Capasso (Dott. Ing. Prov. Roma A22881)

PROGETTISTA:

Responsabile Tracciato Stradale (Dott. Ing. Massimo Capasso)
(Dott. Ing. Prov. Roma A22881)
Responsabile Struttura (Dott. Ing. Giovanni Piazza)
(Dott. Ing. Prov. Roma A22881)
Responsabile Idraulica, Sperimentale e Impianti (Dott. Ing. Sergio M. Molo)
(Dott. Ing. Prov. Roma A22881)
Responsabile Ambiente (Dott. Ing. Francesco Venturo)
(Dott. Ing. Prov. Roma A22881)

GEOLOGO:

Dott. Dott. Enrico Corvino (Dott. Ing. Prov. Roma A22881)

COORDINATORE SICUREZZA IN FASE DI PROGETTAZIONE:

Dott. Ing. Matteo Di Giovanni (Dott. Ing. Prov. Roma A15134)

COORDINATORE ATTIVITA' DI PROGETTAZIONE:

Dott. Ing. Marcello Roberto Amadori (Dott. Ing. Prov. Roma A22881)

VISTO: IL RESPONSABILE DEL PROCEDIMENTO:

Dott. Ing. Ettore De Ceccano (Dott. Ing. Prov. Roma A22881)



INTERFERENZE ED ESPROPRI

ESPROPRI

Piano Particolare di Esproprio

Tav. 3 di 8

CODICE PROGETTO	UN. PROG. ANNO	NOME FILE	REVISIONE	SCALA:
DPVE0407	D 21	VE407_T00ES00ESP001-08_C		1:2000
D		CODICE ELAB. T00ES00ESP003	C	
C	REVISIONE			
B	Revisione per riscontro pareri di CDS preliminare del 14-09-22			
A	EMISSIONE			
REV.	DESCRIZIONE	DATA	REDATTO	VERIFICATO