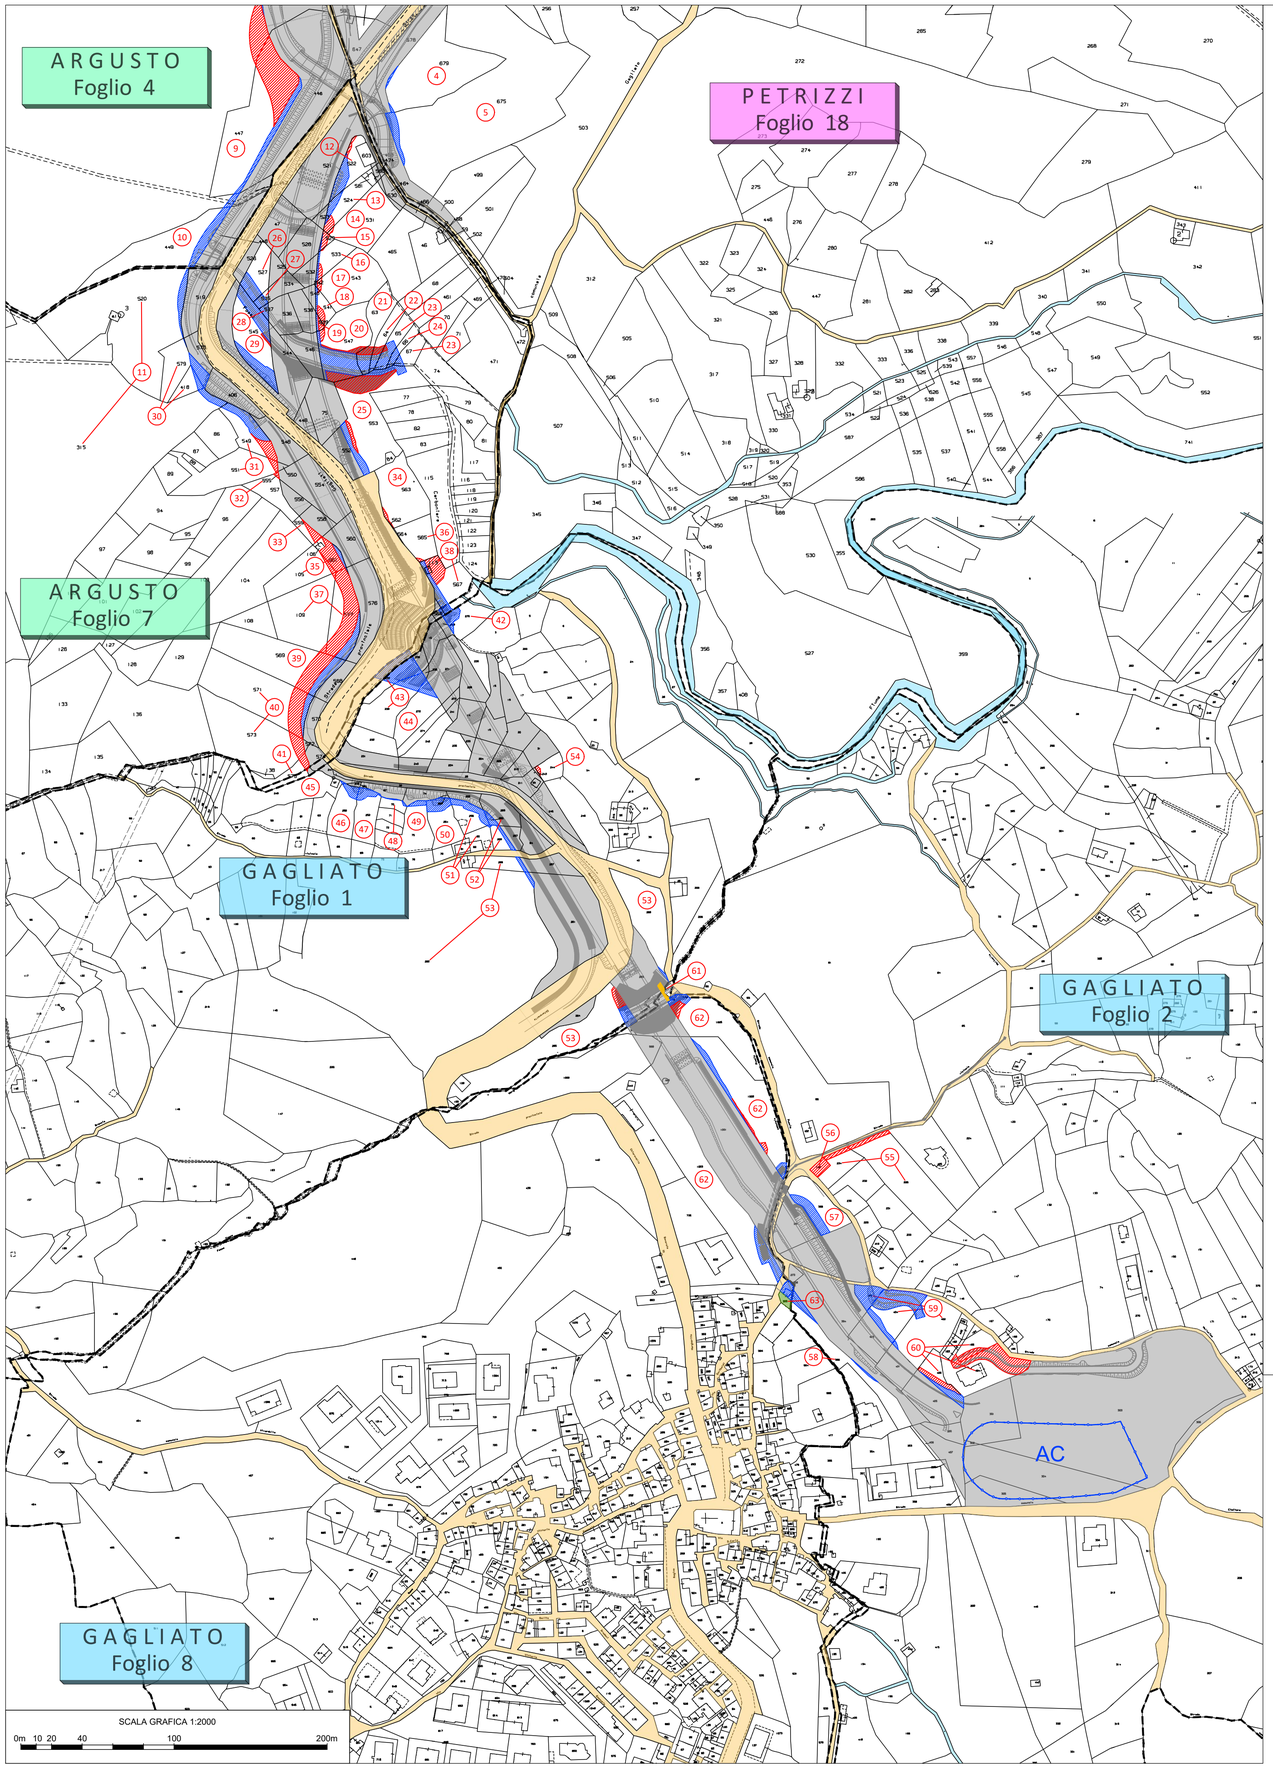

KEY-PLAN

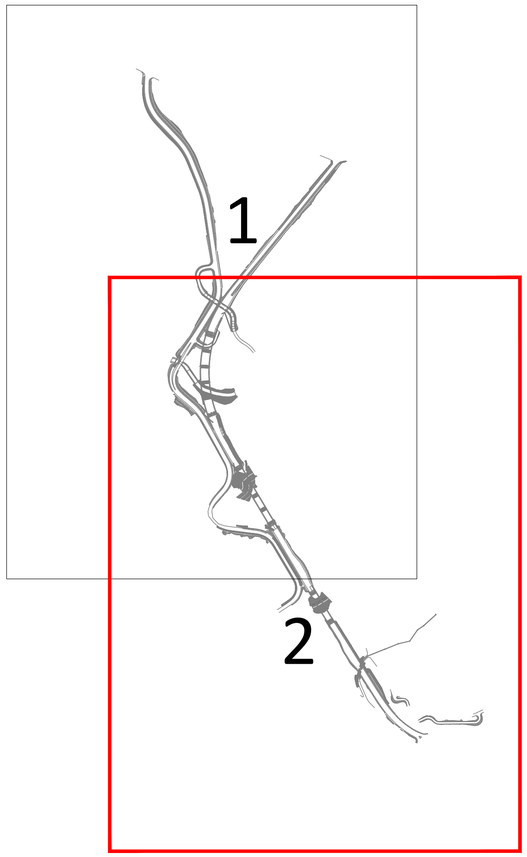

N
W E
S

LEGENDA

- AREE DA ESPROPRIARE
- RELIQUATI
- AREE DA OCCUPARE TEMPORANEAMENTE
- AREE DA ASSERVIRE/CONVENZIONARE
- LINEA FASCIA DI RISPETTO
- XXX NUMERO PIANO
- CORSI D'ACQUA ESISTENTI
- STRADE ESISTENTI
- FABBRICATO IN ESPROPRIO
- PROPRIETA' ANAS
- XX PARTICELLA
- CONFINI COMUNALI
- CONFINE FOGLIO CATASTALE

QUADRO D'UNIONE

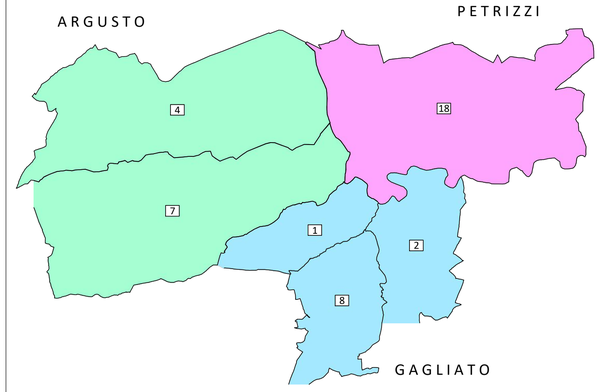

anas

Direzione Tecnica

SS 182 "TRASVERSALE DELLE SERRE"
TRONCO 5° - LOTTO 3 BIS
BRETELLA PER PETRIZZI
RIAPPALTO A SEGUITO RESCISSIONE CONTRATTUALE

PROGETTO ESECUTIVO

COD. CZ 287

PROGETTAZIONE: R.T.I.: PROGIN S.p.A. (capogruppo mandataria)
CREW Cremonesi Workshop S.r.l - ART Risorse Ambiente Territorio S.r.l
ECOPLAME S.r.l. - InArPRO S.r.l

RESPONSABILE INTEGRAZIONE PRESTAZIONI SPECIALISTICHE:
Dott. Ing. Antonio GRIMALDI (Progin S.p.A.)

PROGETTISTA FIRMATARIO:
Dott. Ing. Paolo IORIO (Progin S.p.A.)
Ordine degli Ingegneri della Provincia di Avellino n. 2450

IL GEOLOGO:
Dott. Geol. Giovanni CARRA (ART Ambiente Risorse e Territorio S.r.l.)
Ordine dei Geologi Regione Emilia Romagna n. 643 A

IL COORDINATORE PER LA SICUREZZA IN FASE DI PROGETTAZIONE:
Dott. Ing. Michele CURIALE (Progin S.p.A.)

VISTO: IL RESPONSABILE DEL PROCEDIMENTO:
Dott. Ing. Vincenzo DE SARRO

PROTOCOLLO | DATA _____ 202_

CAPOGRUPPO MANDATARIA:
PROGETTAZIONE GRANDI INFRASTRUTTURE PROGIN S.p.A.
Direttore Tecnico: Dott. Ing. Paolo IORIO

MANDANTI:
CREW CREMONESI WORKSHOP
Direttore Tecnico: Dott. Arch. Claudio TURRINI
art
Direttore Tecnico: Dott. Ing. Ivo FRESIA
ECOPLAME ambiente e paesaggio
Direttore Tecnico: Dott. Arch. Pasquale PISANO
InArPRO INGEGNERIA ARCHITETTURA
Direttore Tecnico: Dott. Ing. Medoro M. DE IORIO

INTERFERENZE E ESPROPRI
ESPROPRI
Piano particellare di esproprio Tav.2

CODICE PROGETTO	NOME FILE	REVISIONE	SCALA:
PROGETTO: DPCZ0287 LIV. PROG.: E ANNO: 22	CODICE ELAB.: T00ESS00ESPPC02	A	1:2000

REV.	DESCRIZIONE	DATA	REDATTO	VERIFICATO	APPROVATO
A	Prima emissione	Ottobre 2022	DI SERIO	P.IORIO	A.GRIMALDI