


| LEGENDA | | |
|-----------|-------------------|--|
| GR | RETINO SIMBOLO | DESCRIZIONE |
| ESPROPRIO | | SEDIME STRADALE NON RIPORTATO IN CATASTO |
| | | AREA DEMANIO FERROVIE |
| | | AREE DA ESPROPRIARE |
| | | AREE DA OCCUPARE TEMPORANEAMENTE |
| | | LINEA FASCIA DI RISPETTO |
| CATASTO | | AREE PROVINCIA REGIONALE AGRIGENTO |
| | | NUMERO DI PIANO |
| | | STRADA IN PROGETTO |
| | | ACQUE |
| | | STRADE |
| CATASTO | | FABBRICATO |
| | | PARTICELLA |
| | | CONFINI COMUNALI |
| | | CONFINI FOLIO CATASTALE |
| | | |

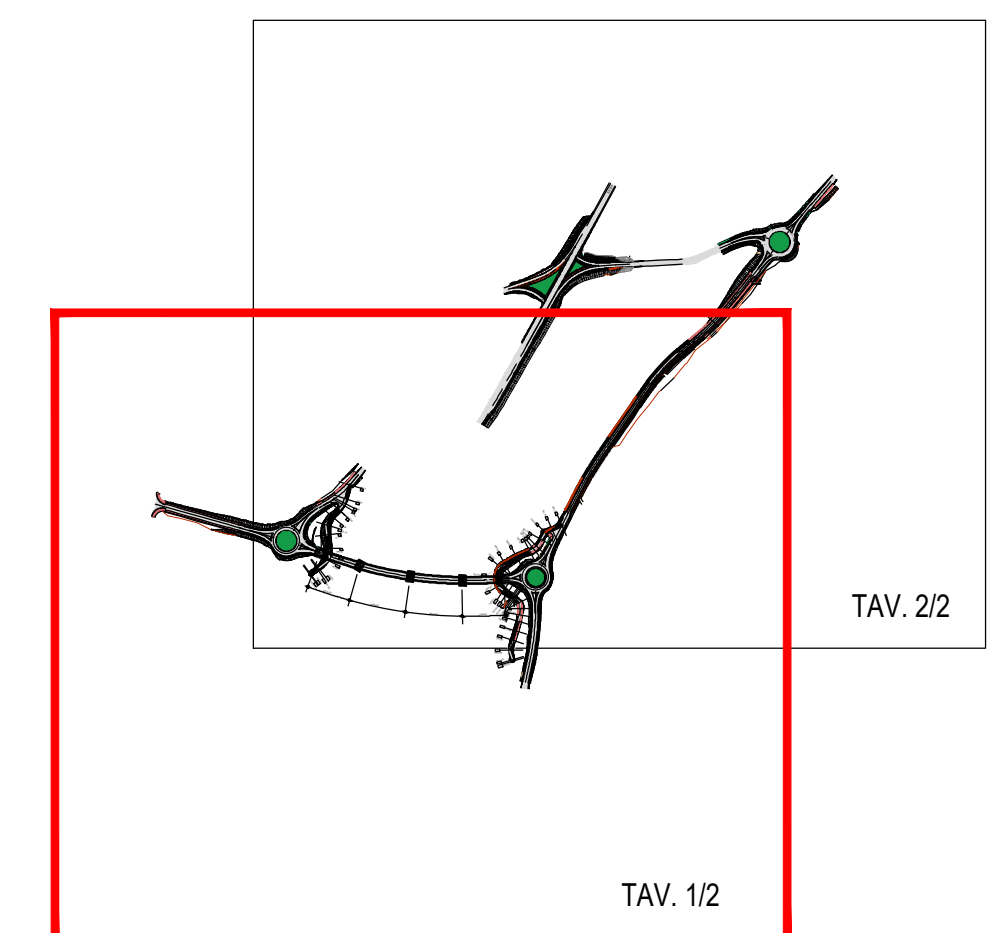

Scala 1:1000

Sanas
GRUPPO FS ITALIANE

Direzione Tecnica

SS 189 - Itinerario Agrigento Palermo
Sistemazione e messa in sicurezza dello svincolo al Km 24 della SS 189
(Svincolo San Giovanni Gemini in località Tumarrano)

PROGETTO DEFINITIVO

R.T.I. di PROGETTAZIONE:

Via Antonello n°3
92100 Agrigento
Tel. 0922 431007
Email: deltaggrigento@pec.it

MANDANTE

ING. ANDREA MILANO

AREE SPECIALISTICHE:

| | |
|--|--|
| GEODISIA Dott. Gennaro Corallo - Delta Ingegneria srl Ordine ing. di Agrigento n. 4/2008 | PROGETTAZIONE IDRAULICA Ing. Maurizio Corallo - Delta Ingegneria srl Ordine ing. di Agrigento n. 4/2008 |
| PROGETTAZIONE STRADALE E GEOTECNICA Ing. Giovanni D'Alessandro - Delta Ingegneria srl Ordine ing. di Agrigento n. 4/2008 | IMPIANTI Ing. Andrea Milano Ordine ing. di Agrigento n. 4/2008 |
| STRUTTURE Ing. Romano D'Alessandro - Delta Ingegneria srl Ordine ing. di Agrigento n. 4/2008 | STRUTTURE Ing. Antonio Agostino - Atlas srl Ordine ing. di Agrigento n. 4/2008 |
| COORDINATORE PER LA SICUREZZA IN FASE DI PROGETTAZIONE Ing. Nicola D'Alessandro - Delta Ingegneria srl Ordine ing. di Agrigento n. 4/2008 | ACUSTICA Ing. Antonio Orlando - TCE srl Ordine ing. di Agrigento n. 4/2008 |

ESPROPRI
Piano particellare d'esproprio - Tav. 1/2

| PROGETTO | UN. PROG. | ANNO | NOME FILE | REVISIONE | SCALA |
|----------|-----------|------|---------------|-----------|--------|
| DPPA0884 | D | 21 | 1005005PPC01B | | 1:1000 |
| D | | | | | |
| C | | | | | |
| B | | | | | |
| A | | | | | |
| REV. | | | | | |