


KEY-PLAN
FUORI SCALA

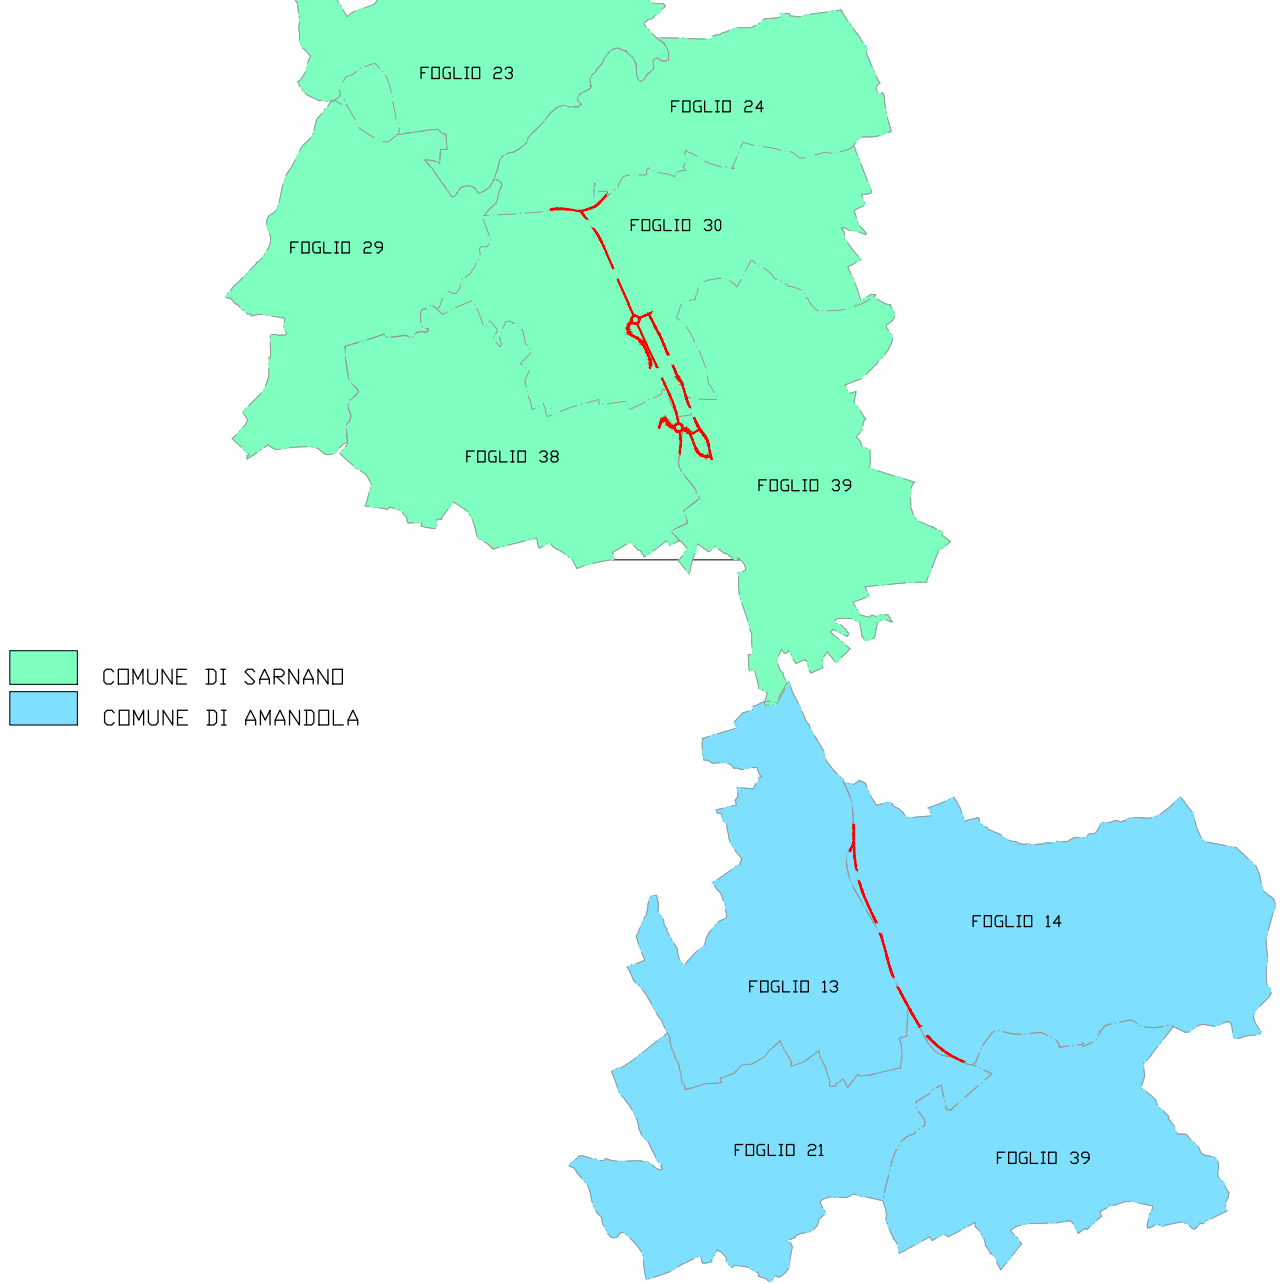

LEGENDA

	AREE DA ESPROPRIARE
	AREE DA OCCUPARE TEMPORANEAMENTE
	AREE DA ASSERVIRE/CONVENZIONARE
	AREE DEMANIALI
	FASCIA DI RISPETTO
	NUMERO DI PIANO


NOTA BENE

NB



Struttura Territoriale Marche
Via Isonzo, 15 - 60124 Ancona T [+39] 071 / 5591
Pec: anas.marche@postacert.stradeanas.it - www.stradeanas.it
Anas S.p.A. - Gruppo Ferrovie dello Stato Italiane
Società con socio unico soggetta all'attività di direzione e coordinamento di Ferrovie dello Stato Italiane S.p.A. e concessionaria ai sensi del D.L. 135/2002 (convertito con L. 178/2002)
Via Montebello, 10 - 00185 Roma T [+39] 06 44461 - F [+39] 06 4456224
Pec: anas@postacert.stradeanas.it
Cap. Soc. Euro 2.259.892.000,00 Iscr. R.E.A. 1024951 P.IVA 02133681003 - C.F. 80208450587

S.S. 78 "SARNANO - AMANDOLA"
LAVORI DI ADEGUAMENTO E/O MIGLIORAMENTO TECNICO FUNZIONALE DELLA SEZIONE
STRADALE IN T.S. E POTENZIAMENTO DELLE INTERSEZIONI - 1° STRALCIO

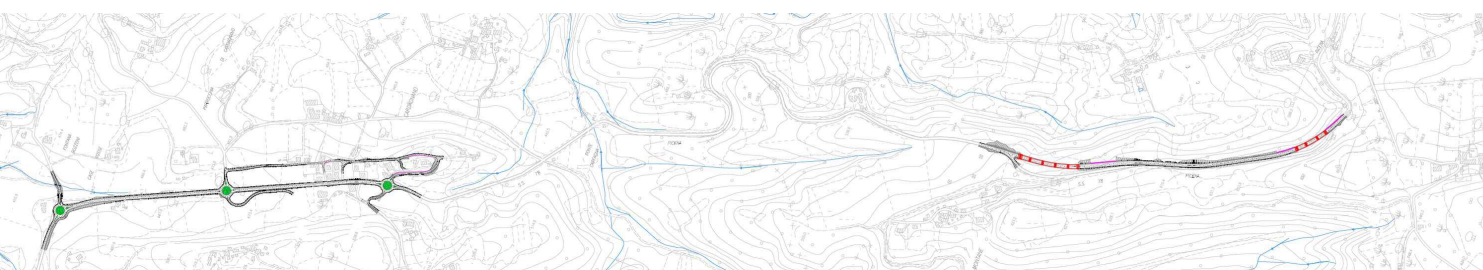

PROGETTO DEFINITIVO

IMPRESA ESECUTRICE		GRUPPO DI LAVORO ANAS	
PROGETTAZIONE		RESPONSABILE DEI LAVORI	
IL COORDINATORE DELLA SICUREZZA IN FASE DI PROGETTAZIONE		RESPONSABILE DEL PROCEDIMENTO	
		PROTOCOLLO	DATA

N. ELABORATO:

L014

CAPITOLO LO - ESPROPRI

PLANIMETRIA CATASTALE - PIANO PARTICELLARE D'ESPROPRIO - PROGETTO - TAV.04

CODICE PROGETTO		NOME FILE		REVISIONE	SCALA:
PROGETTO		L014_T00ES00ESPPC12_B.dwg			
		CODICE ELAB.			
		T00ES00ESPPC12		B	1:1.000
D					
C					
B	EMISSIONE PER C.D.S.	OTTOBRE 2023	ING. SIMONE ROMAGNOLI	ING. GIANCARLO TANZI	ING. VALERIO BAJETTI
A	PRIMA EMISSIONE	MARZO 2023	ING. SIMONE ROMAGNOLI	ING. GIANCARLO TANZI	ING. VALERIO BAJETTI
REV.	DESCRIZIONE	DATA	REDATTO	VERIFICATO	APPROVATO