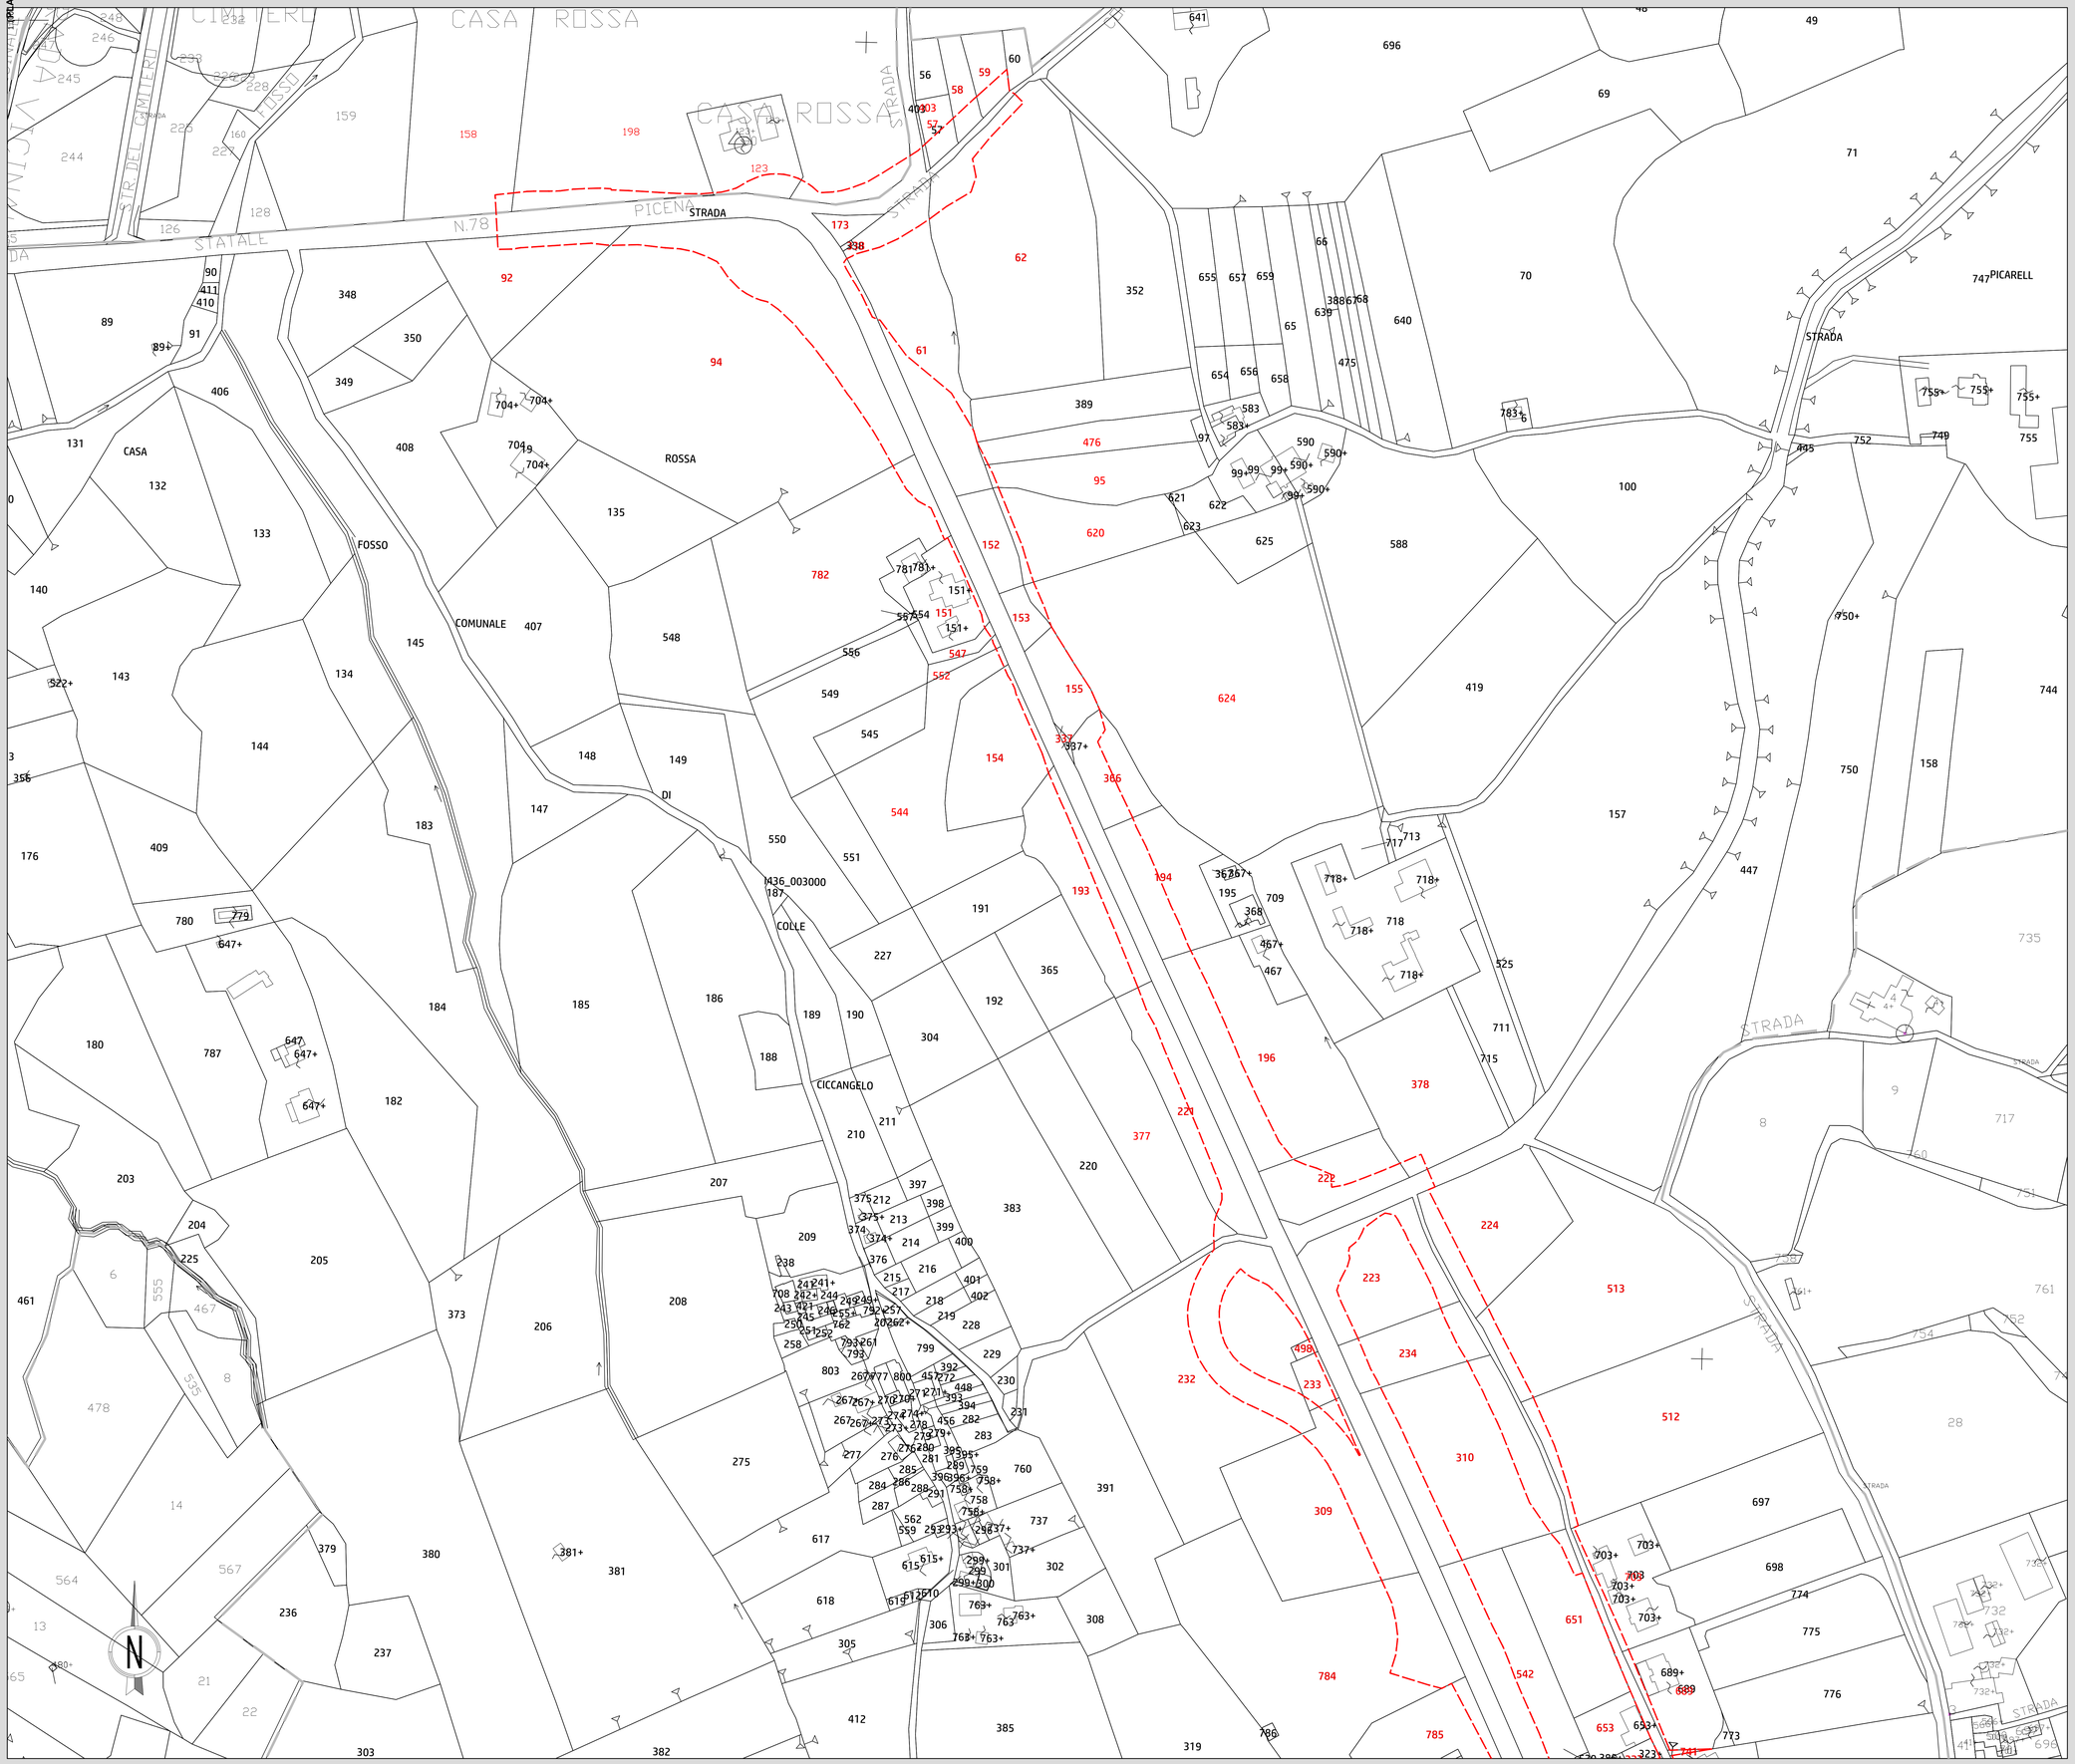

KEY-PLAN
FUORI SCALA

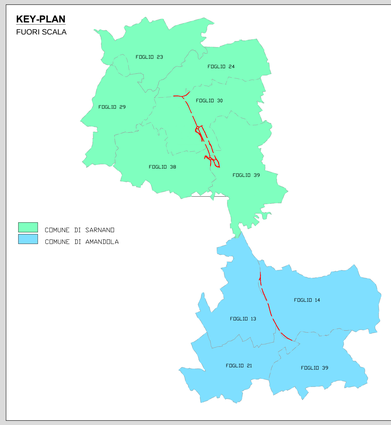

LEGENDA	
	AREE DA ESPROPRIARE
	AREE DA OCCUPARE TEMPORANEAMENTE
	AREE DA ASSERVIRE/CONVENZIONARE
	AREE DEMANIALI
	FASCIA DI RISPETTO
XXX	NUMERO DI PIANO
NOTA BENE	

NB

anas
GRUPPO FS ITALIANE

Struttura Territoriale Marche
Via Isonzo, 15 - 60124 Ancona T.(+39) 071 / 5091
Pec. anas.marche@postacert.stradeanas.it - www.stradeanas.it

Anas S.p.A. - Gruppo Ferrovie dello Stato Italiane
Società con socio unico soggetta all'attività di direzione e coordinamento di ferrovie dello Stato Società con socio unico soggetta all'attività di direzione e coordinamento di ferrovie dello Stato
Sede Legale: Via Monzambano, 10 - 00185 Roma T.(+39) 06 44461 - F.(+39) 06 4456224
Pec anas@postacert.stradeanas.it
Cap. Soc. Euro 2.269.892.000,00 Iscr. R.E.A. 1024951 P.IVA 02133681003 – C.F. 80208450587

S.S. 78 "SARNANO - AMANDOLA"

LAVORI DI ADEGUAMENTOE/O MIGLIORAMENTO TECNICO FUNZIONALE DELLA SEZIONE STRADALE IN T.S. E POTENZIAMENTO DELLE INTERSEZIONI - 1° STRALCIO

PROGETTO DEFINITIVO

IMPRESA ESECUTRICE bruno teodoro	GRUPPO DI LAVORO ANAS
PROGETTAZIONE TECH PROJECT Progetto Integrato De.Ar.ns	RESPONSABILE DEI LAVORI
IL PROGETTISTA *Ing. Valerio BAJETTI* *Ordine degli Ingegneri della provincia di Roma n°A2922* *(Firmato digitalmente ai sensi del D.Lgs. 82/2005)*	IL COORDINATORE DELLA SICUREZZA IN FASE DI PROGETTAZIONE *Ing. Fabrizio BALESTTI* *Ordine degli Ingegneri della provincia di Roma n°19322* *(Firmato digitalmente ai sensi del D.Lgs. 82/2005)*
	RESPONSABILE DEL PROCEDIMENTO *Ing. Marco MANCINA* *Firmato da: MARCO MANCINA* *on 07/11/2023 with 7714 CET*
	PROTOCOLLO / DATA

N. ELABORATO: L003

CAPITOLO LO - ESPROPRI

PLANIMETRIA CATASTALE AREE INTERESSATE - TAV.01

CODICE PROGETTO	NOME FILE	REVISIONE	SCALA:
PROGETTO: D2201	L003_T00ES00ESPPC01_B.dwg		
	CODICE ELAB. T00ES00ESPPC01	B	1:1.000

REV.	DESCRIZIONE	DATA	REDATTO	VERIFICATO	APPROVATO
D					
C					
B	EMISSIONE PER C.D.S.	OTTOBRE 2023	ING. SIMONE ROMAGNOLI	ING. GIANCARLO TANZI	ING. VALERIO BAJETTI
A	PRIMA EMISSIONE	MARZO 2023	ING. SIMONE ROMAGNOLI	ING. GIANCARLO TANZI	ING. VALERIO BAJETTI