


LEGENDA					
GR	SIMBOLOGIA	RETINO COLORE	DESCRIZIONE		
ESPROPRIO		ANSI31 160	AREA DA ESPROPRIARE		
		AR-HBONE 10	AREE DA OCCUPARE TEMPORANEAMENTE		
		ANSI38 40	AREE DA ASSERVIRE/CONVENZIONARE		
		CORCK 82	AREE RELIQUATE		
		SOLID 91	AREE DEMANIALI		
		ANSI37 7	SEDE STRADA STATALE		
		HONEY 44	SERVITU'CONVENZIONE PER PUBBLICI SERVIZI		
		SOLID 130	AREE INTEGRATIVE		
		ZIGZAG 7	AREE DEVIAZIONE STRADE E/O CORSI D'ACQUA		
		ANGLE 10	DEMOLIZIONE FABBR. E/O PORZIONE DI FABBR. RIPORTATI NEI GLI DI MAPPA		
CATASTO		NET3 10	DEMOLIZIONE FABBR. E/O PORZIONE DI FABBR. NON RIPORTATI NEI GLI DI MAPPA		
		XXX	DELIMITAZIONE FASCIA DI RISPETTO		
		XXX	NUMERO PIANO		
		SOLID 151	NUMERO PIANO AREE INTEGRATIVE		
		SOLID 41	ACQUE		
		XX	STRADE		
		ANSI31 7	FABBRICATO DA ESPROPRIARE		
		XX	PARTICELLA		
		---	CONFINI FOGLIO CATASTALE		
		---	CONFINI COMUNALE		
CATASTO		---	CONFINI PROVINCIALE		
		---	CONFINI REGIONALE		

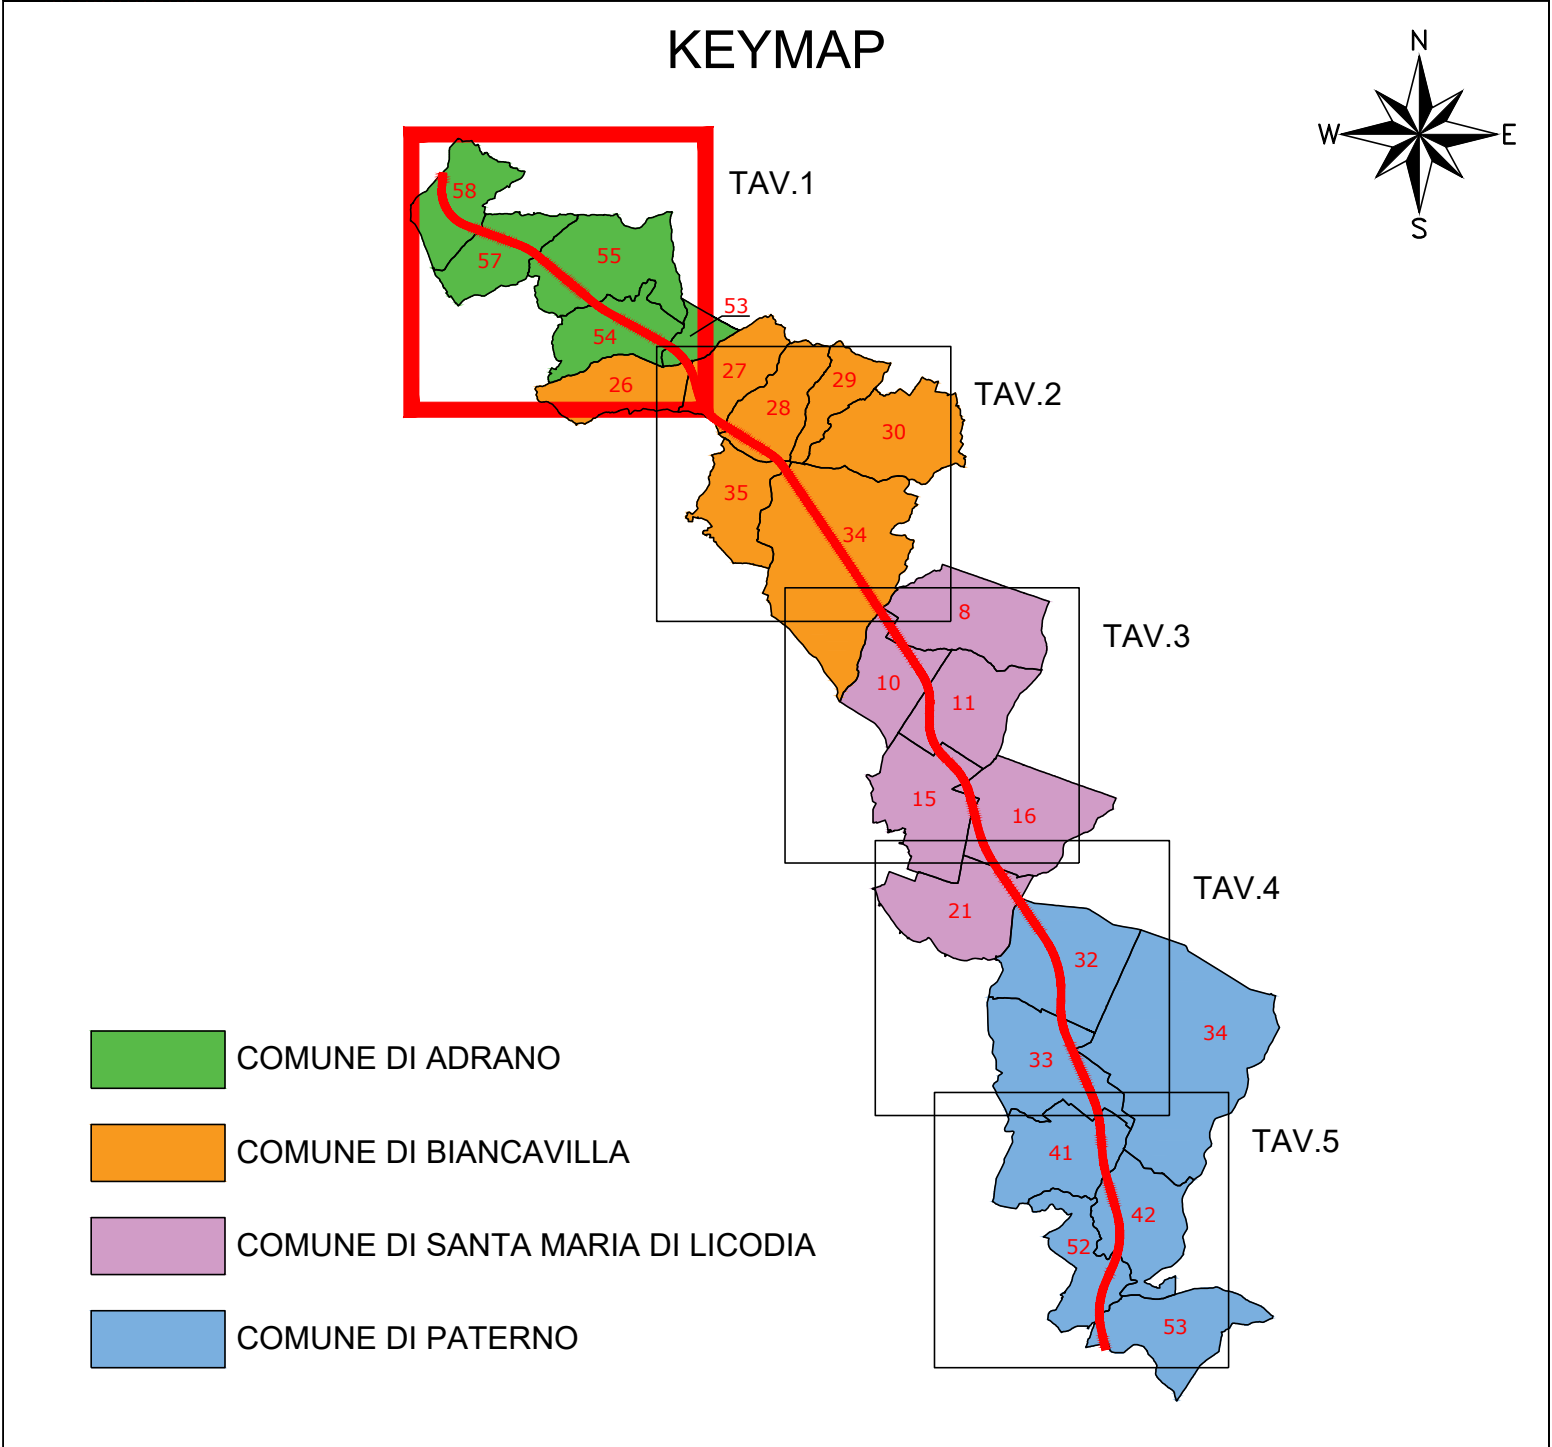



Direzione Tecnica

S.S. 284 "Occidentale Etna"

Ammodernamento del Tratto Adrano – Catania

1° lotto Adrano – Paternò

PROGETTO DEFINITIVO

COD. PA712

PROGETTAZIONE: ATI VIA - SERING - VDP - BRENG

PROGETTISTA E RESPONSABILE DELL'INTEGRAZIONE DELLE PRESTAZIONI SPECIALISTICHE:
RESPONSABILI D'AREA:
Dott. Ing. Giovanni Piazza (Ord. Ing. Prov. Roma 27296)
Responsabile Tracciato stradale: Dott. Ing. Massimo Capasso (Ord. Ing. Prov. Roma 26031)
Responsabile Strutture: Dott. Ing. Giovanni Piazza (Ord. Ing. Prov. Roma 27296)
Responsabile Idraulico, Geotecnico e Impianti: Dott. Ing. Sergio Di Maio (Ord. Ing. Prov. Palermo 2872)
Responsabile Ambiente: Dott. Ing. Francesco Ventura (Ord. Ing. Prov. Roma 14660)
GEOLOGO:
Dott. Geol. Enrico Curcuruto (Ord. Geo. Regione Sicilia 966)
COORDINATORE SICUREZZA IN FASE DI PROGETTAZIONE:
Dott. Ing. Sergio Di Maio (Ord. Ing. Prov. Palermo 2872)
RESPONSABILE SIA:
Dott. Ing. Francesco Ventura (Ord. Ing. Prov. Roma 14660)
VISTO: IL RESPONSABILE DEL PROCEDIMENTO:
Dott. Ing. Maria Cappola

GRUPPO DI PROGETTAZIONE
MANDATARIA:

MANDANTI:



INTERFERENZE ED ESPROPRI

ESPROPRI

Piano Particellare di Esproprio

tav 1 di 5

CODICE PROGETTO	NOME FILE	REVISIONE	SCALA:
PROGETTO DPPA0712	PA712_T00ES00ESPPC01-5_F		
LIV. PROG. ANNO D 20	CODICE ELAB. T00ES00ESPPC01		
F	REVISIONE PER PUBBLICAZIONE ART. 16	AGO. 2023	O.LO CICERO
E	AGGIORNAMENTO PER PUBBLICA UTILITA'	MAR. 2023	O.LO CICERO
D	REVISIONE A SEGUITO DI AGGIORNAMENTO FASCIA DI RISPETTO	FEB. 2023	O.LO CICERO
C	AGGIORNAMENTO PER PUBBLICA UTILITA'	GIU. 2022	O.LO CICERO
REV.	DESCRIZIONE	DATA	REDDATO
		VERIFICATO	APPROVATO