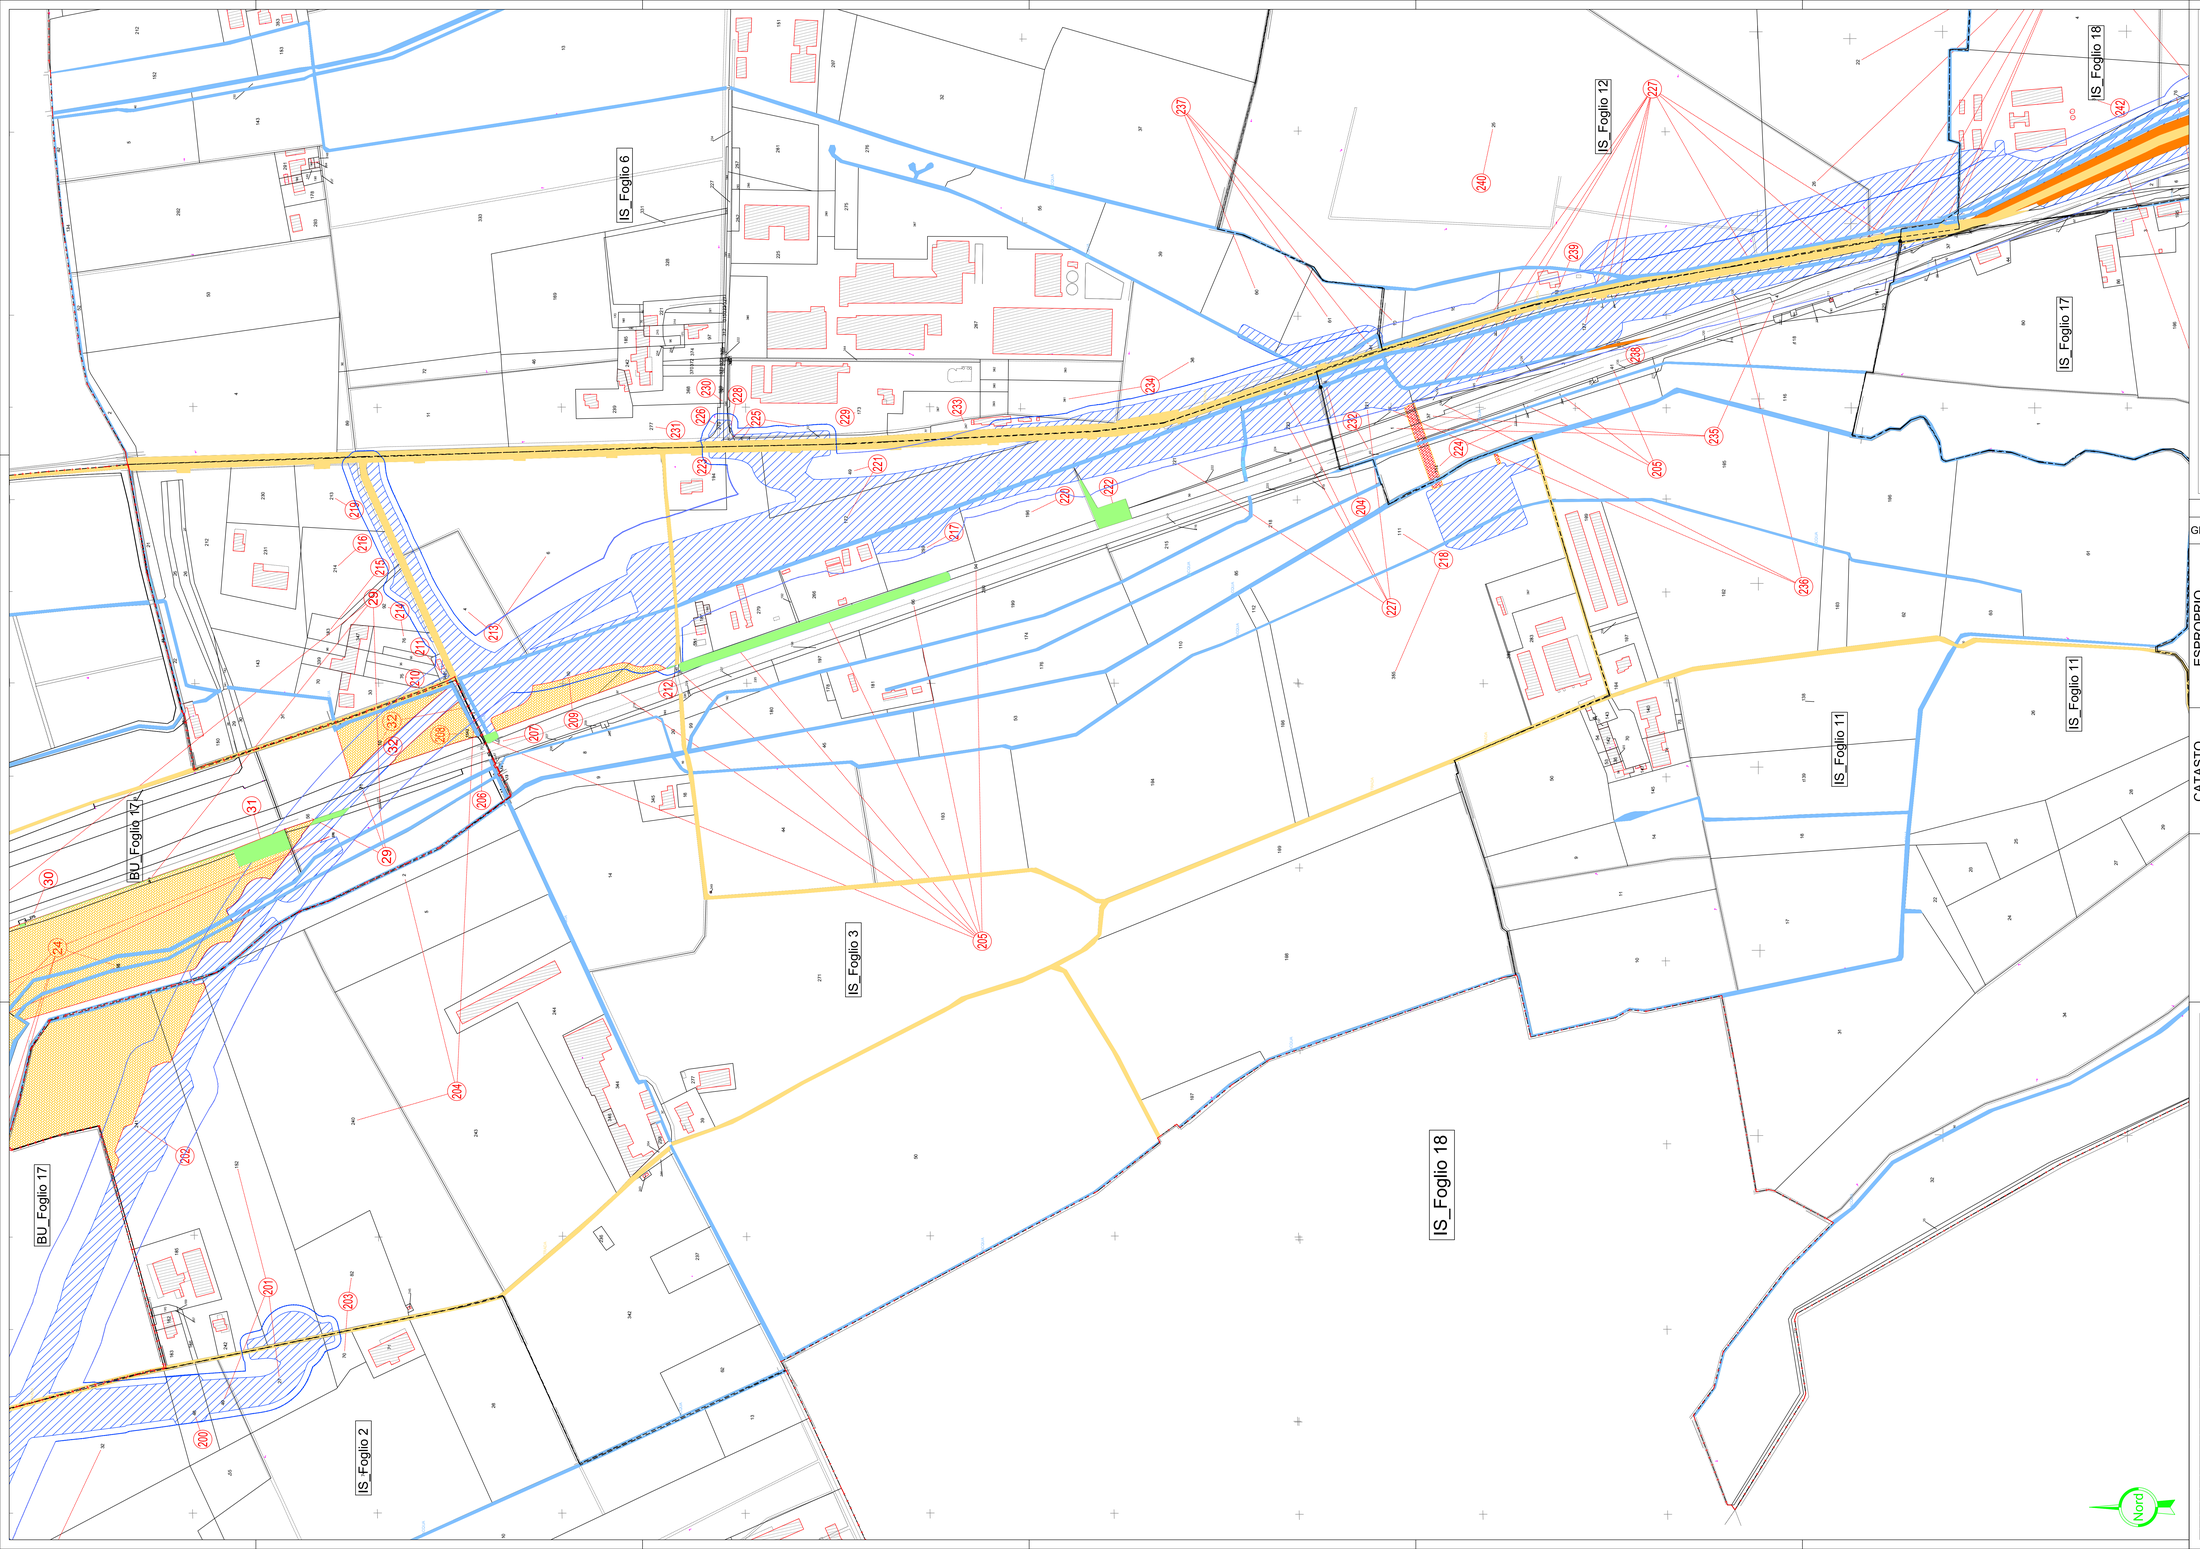

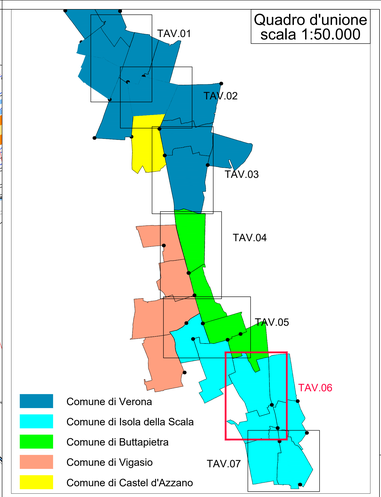

LEGENDA

GR	RETINO SIMBOLO	DESCRIZIONE
ESPROPRIO		Area da espropriare
		Area da occupare temporaneamente
		Area da asservire/convenzionare
		Aree demaniali (non strade ANAS)
		Sede strada statale - Demanio
		Servitù/convenzioni per pubblici servizi
		Delimitazione fascia di rispetto
	XXX	Numero piano
CATASTO		Acque
		Strade
	XX	Fabbricato
	XX	Particella
		Confine Foglio Catastale
		Confini Comunali

VE_Foglio XX: Comune di Verona Foglio di Mappa n. XX
CD_Foglio XX: Comune di Castel d'Azzano Foglio di Mappa n. XX
BU_Foglio XX: Comune di Buttapietra Foglio di Mappa n. XX
VI_Foglio XX: Comune di Vigasio Foglio di Mappa n. XX
IS_Foglio XX: Comune di Isola della Scala Foglio di Mappa n. XX

anas
GRUPPO FS ITALIANE

Direzione Tecnica

Variante alla SS12 da Buttapietra
alla tangenziale SUD di Verona

PROGETTO DEFINITIVO

COD. VE92

PROGETTAZIONE: MANDATARIA: MANDANTI:
RAGGRUPPAMENTO
PROGETTISTI

Sigeco Engineering — No.Dis.e Servizi s.r.l. — IDRO STRADE s.r.l. — Barci Engineering — INFRASTRUTTURE INGEGNERIA

IL RESPONSABILE DELL'INTEGRAZIONE DELLE PRESTAZIONI SPECIALISTICHE:
Ing. Antonino Alvaro – SIGECO ENGINEERING srl
Ordine Ingegneri Provincia di Cosenza n. A282

IL COORDINATORE PER LA SICUREZZA IN FASE DI PROGETTAZIONE:
Arch. Giuseppe Luciano – SIGECO ENGINEERING srl
Ordine Architetti Provincia di Reggio Calabria n. A2316

I GEOLOGI:
Dott. Geol. Domenico Carrà – SIGECO Eng. srl Ordine Geologi della Calabria n. 641
Dott. Geol. Francesco Molinaro – SIGECO Eng. srl Ordine Geologi della Calabria n. 1363

VISTO IL RESPONSABILE DEL PROCEDIMENTO:
Ing. Antonio Marsella

PROTOCOLLO: DATA:

PROGETTISTI:
Arch. Giuseppe Luciano – SIGECO Eng. srl Ordine Architetti di Reggio Cal. n. A2316
Ing. Francesco Tucci – ERGOTRADE srl Ordine Ingegneri Cosenza n. A602
Ing. Carmine Guido – NOJO e Serv. srl Ordine Ingegneri Cosenza n. A1579
Ing. Sandro D'Agostini – Ordine Ingegneri Belluno n. A457
Ing. Antonio Barci – BARCI Eng. srl Ordine Ingegneri Cosenza n. A1503

GRUPPO DI PROGETTAZIONE:
Ing. Ovidio Italiano – SIGECO Eng. srl Ordine Ingegneri di Reggio Calabria n. A2177
Arch. Alessandro Alvaro – SIGECO Eng. srl Ordine Architetti Cosenza n. A1460
Ing. Gaetano Zupo – SIGECO Eng. srl Ordine Ingegneri Cosenza n. A5380
Geom. Giuseppe Crispino – SIGECO Eng. srl Collegio Geometri Potenza n. 2296
Ing. Paolo Tucci – ERGOTRADE srl Ordine Ingegneri Cosenza n. A5498
Ing. Mario Francesco Pieri – ERGOTRADE srl Ordine Ingegneri Cosenza n. A3784
Arch. Simona Tucci – ERGOTRADE srl Ordine Architetti Cosenza n. A1637
Ing. Roberto Soriano – NOJO e Serv. srl Ordine Ingegneri Cosenza n. A2581
Ing. Emiliano Domestico– NOJO e Serv. srl Ordine Ingegneri Cosenza n. A5501
Geol. Carolina Simone – NOJO e Serv. srl Ordine Geologi della Calabria n. 730
Ing. Giorgio Barci – BARCI Eng. srl Ordine Ingegneri Prov. di Cosenza n. A5673

Planimetria catastale delle aree interessate Tav. 6

CODICE PROGETTO	NOME FILE	REV.	SCALA:
CO VE0029 D 2001	T00ES00ESPPC06_A	A	1:2000
	CODICE ELAB. T00ES00ESPPC06		

REV.	DESCRIZIONE	DATA	SOCIETA'	REDATTO	VERIFICATO	APPROVATO
D						
C						
B						
A	Prima emissione	05/2023	Idro Strade Srl	Ing. F. Tucci	Arch. G. Luciano	Ing. A. Alvaro