



KEY-PLAN

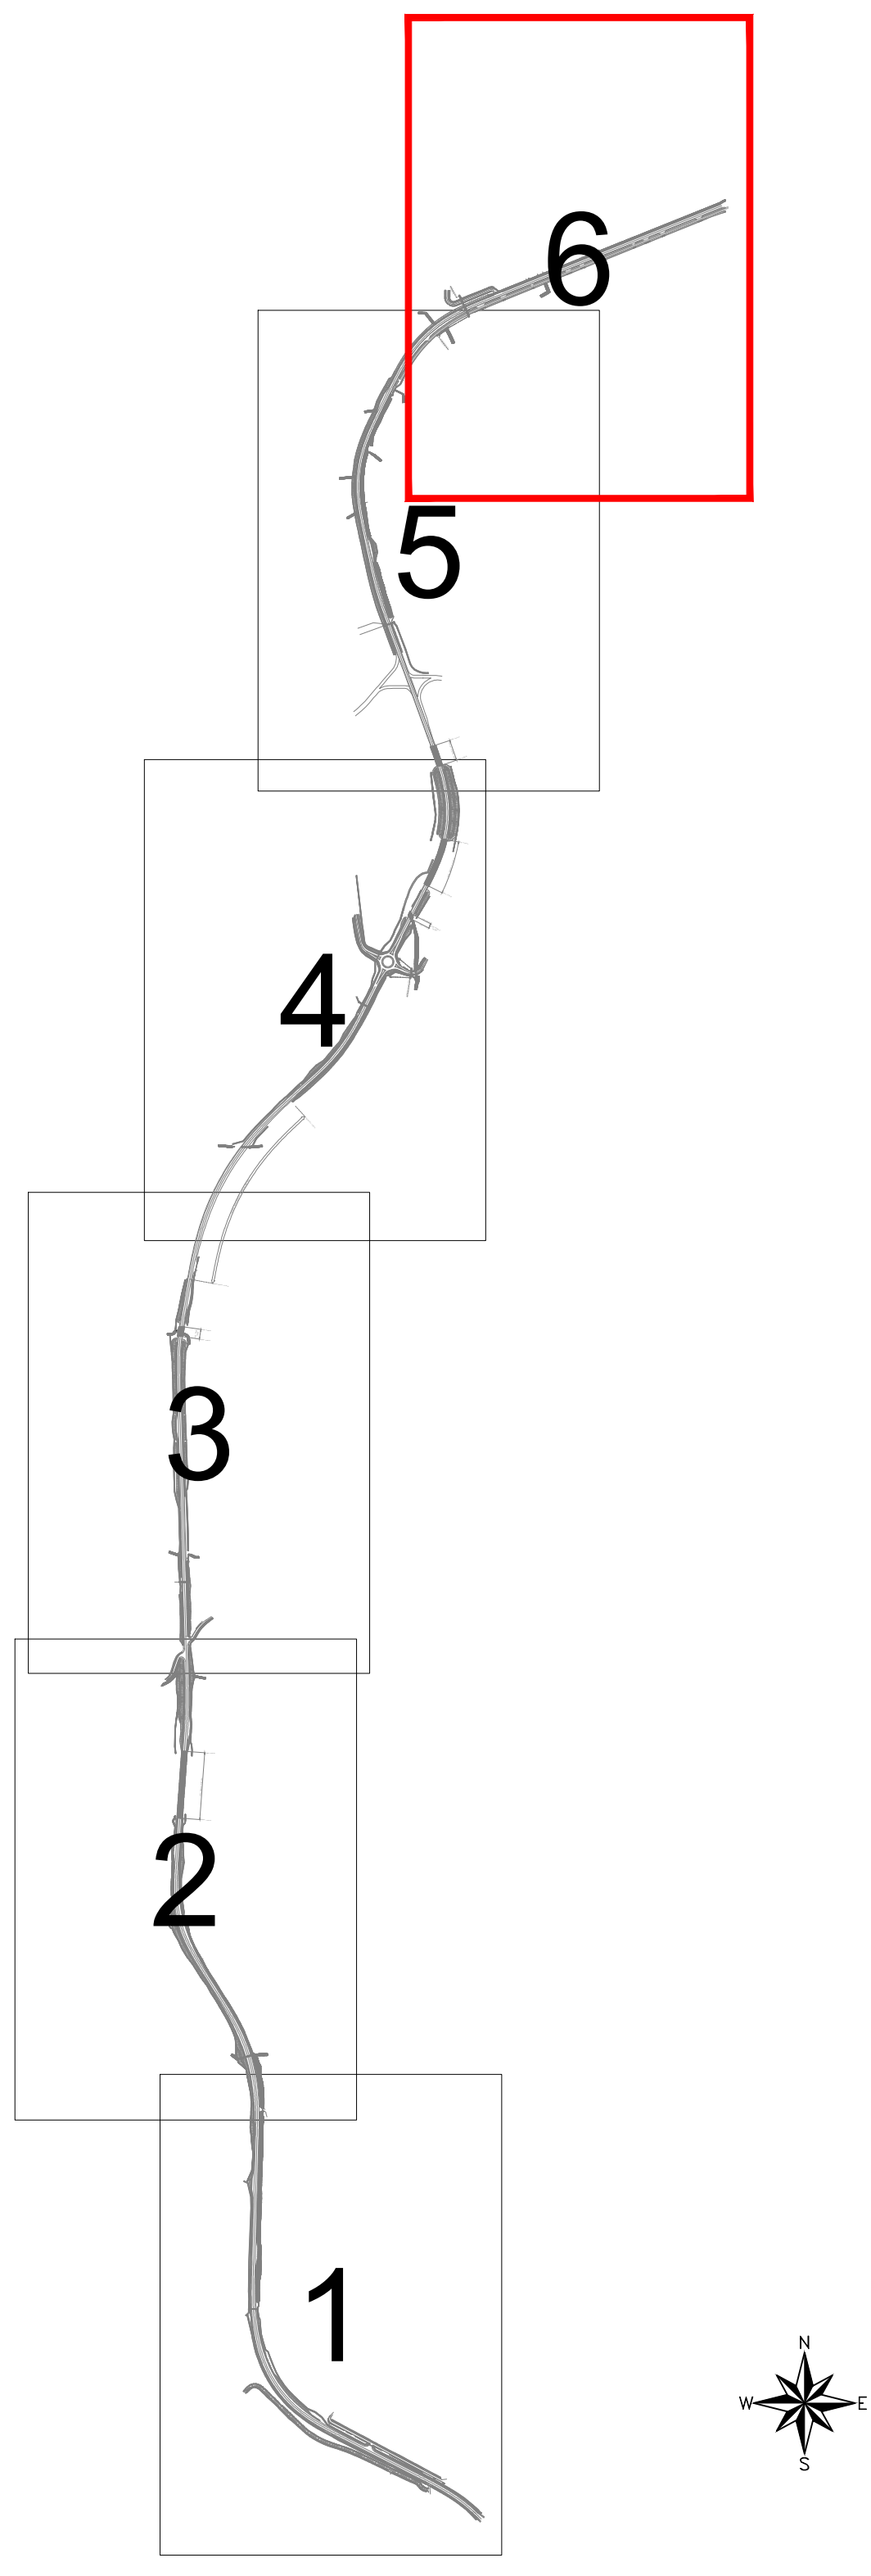

LEGENDA

- AREE DA ESPROPRIARE
- RELIQUATI
- AREE DA OCCUPARE TEMPORANEAMENTE
- AREE DA ASSERVIRE/CONVENZIONARE
- LINEA FASCIA DI RISPETTO
- NUMERO PIANO
- PUNTI FIDUCIALI CATASTO
- CORSI D'ACQUA ESISTENTI
- STRADE ESISTENTI
- STRADE STATALE ESISTENTE
- PARTICELLA
- CONFINI COMUNALI
- CONFINO FOGLIO CATASTALE

QUADRO D'UNIONE FOGLI CATASTALI

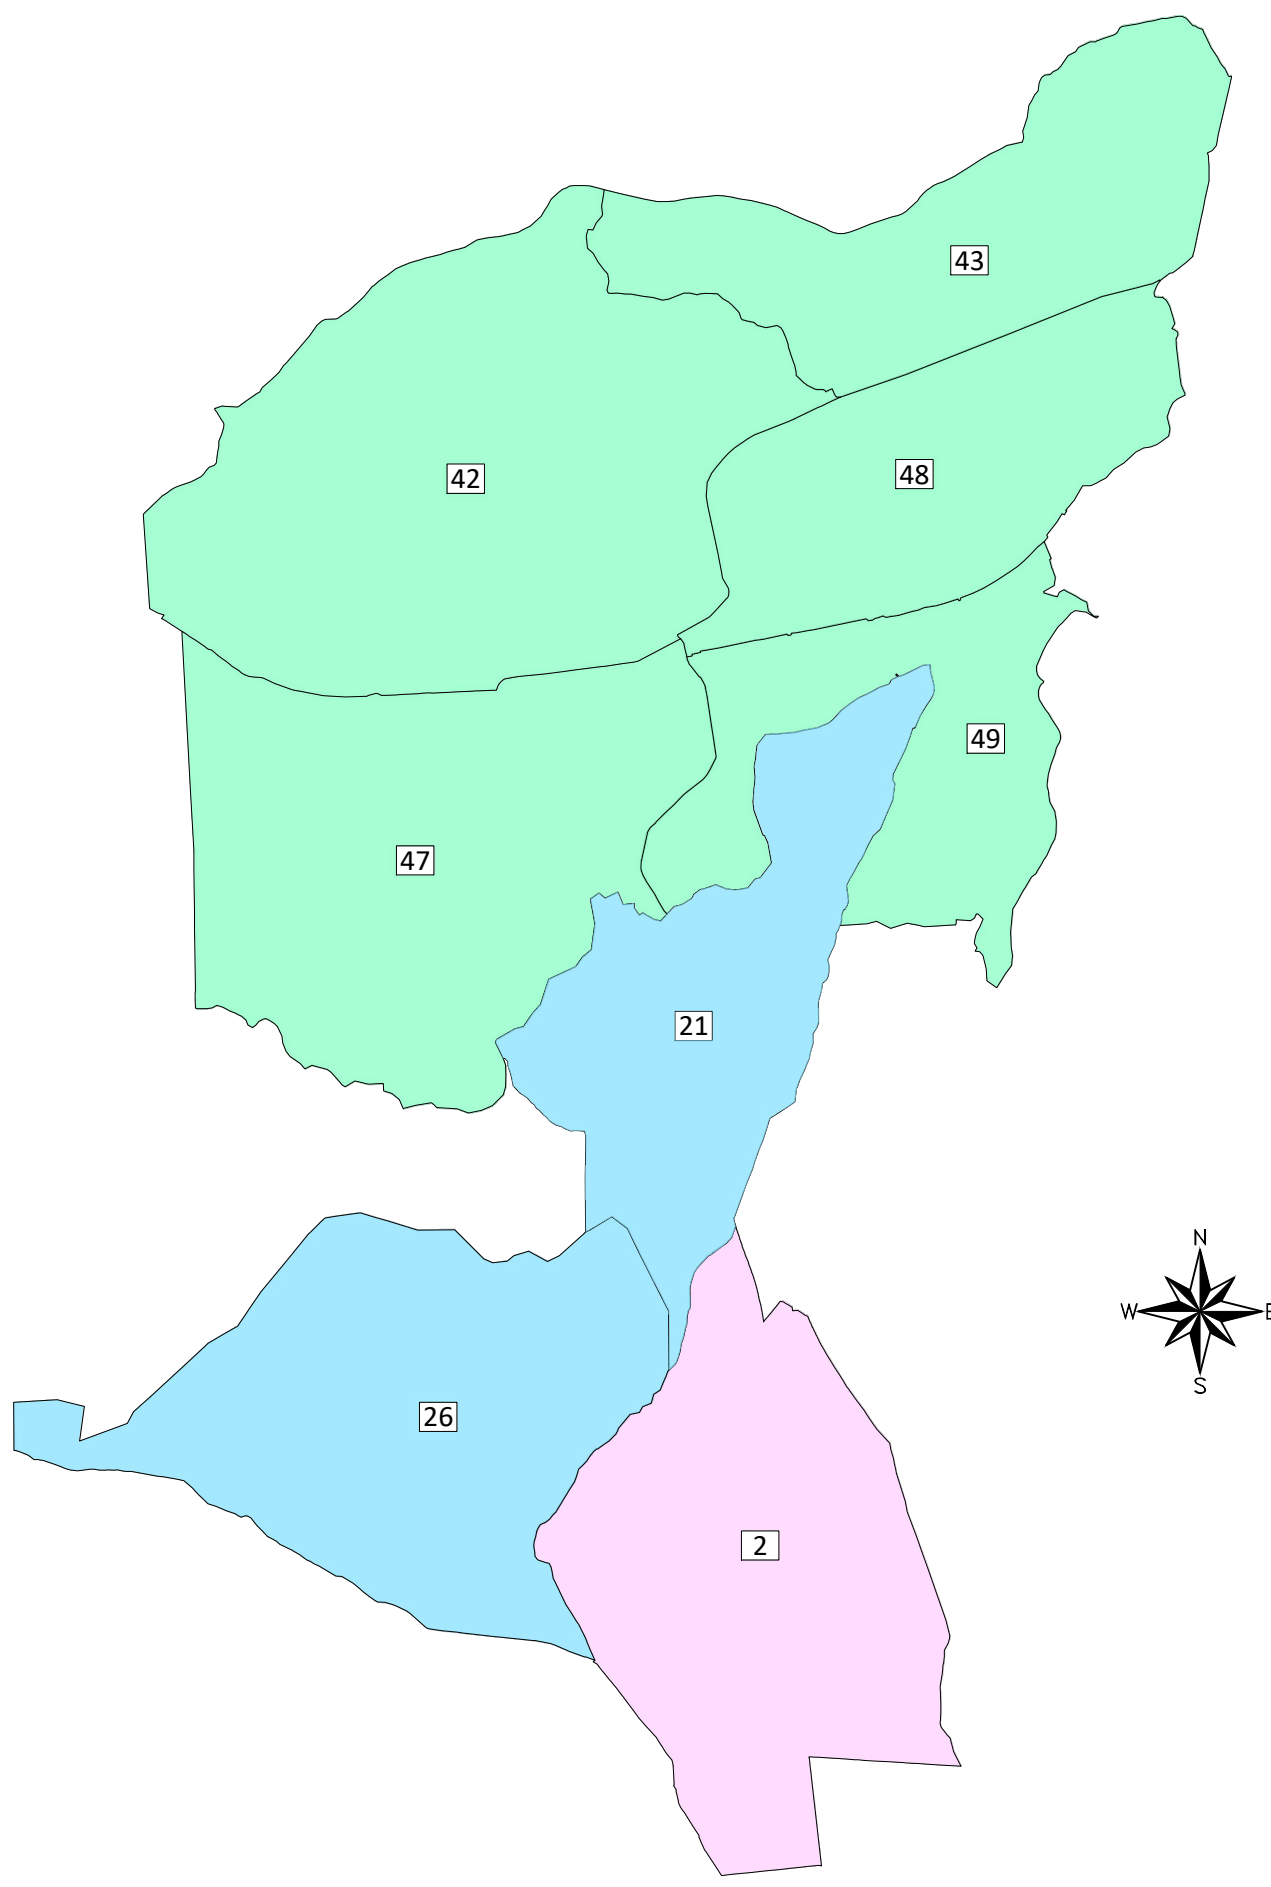

Direzione Tecnica

STRADA STATALE 106 JONICA  
MANUTENZIONE E MESSA IN SICUREZZA DAL Km  
238+000 (AEROPORTO S.ANNA) AL Km 241+700  
(sv.PAPANICE)

PROGETTO DEFINITIVO

COD CZ384

PROGETTAZIONE: R.T.I.: PROGIn S.p.A. (capogruppo mandataria)  
CREW Cremonesi Workshop S.r.l - ART Risorse Ambiente Territorio S.r.l  
ECOLAME S.r.l. - InArPRO S.r.l.

PROGETTISTA RESPONSABILE INTEGRAZIONE PRESTAZIONI SPECIALISTICHE:  
Prof. Ing. Antonio GRIMALDI (ProgIn S.p.A.)  
Ordine degli Ingegneri di Roma sez. A n. 20860

CAPOGRUPPO MANDATARIA:  
PROGETTAZIONE  
GRANDI  
INFRASTRUTTURE  
PROGIn S.p.A.  
Direttore Tecnico:  
Dott. Ing. Paolo IORIO  
Ordine degli Ingegneri di Avellino sez. A n. 2450

IL GEOLOGO:  
Dott. Geol. Giovanni CARRA (ART Ambiente Risorse e Terriroio S.r.l.)  
Ordine dei Geologi Regione Emilia Romagna n. 643 A

IL COORDINATORE PER LA SICUREZZA IN FASE DI PROGETTAZIONE:  
Dott. Ing. Michele CURIALE (ProgIn S.p.A.)  
Ordine degli Ingegneri di Caserta sez. A n. 1679

CREW  
GRUPPO PROGETTAZIONE DELLO STUDIO ITALIANO  
Direttore Tecnico: Dott. Arch.  
Claudio TURRINI  
Ordine degli Architetti di Brescia n. 3270

art  
Direttore Tecnico:  
Dott. Ing. Ivo FRESIA  
Ordine degli Ingegneri di Torino sez. A n. 3299

VISTO: IL RESPONSABILE DEL PROCEDIMENTO:  
Dott. Ing. Antonio CITARELLA

ECOLAME  
ambiente e paesaggio  
Direttore Tecnico: Dott. Arch.  
Pasquale PISANO  
Ordine degli Architetti di Napoli n. 4925

InArPRO  
INGEGNERIA ARCHITETTURA  
Direttore Tecnico:  
Dott. Ing. Massimo M. DE IORIO  
Ordine degli Ingegneri di Roma n. A19451

INTERFERENZE ED ESPROPRI  
ESPROPRI

PIANO PARTICELLARE DI ESPROPRIO - TAV 6 di 6

CODICE PROGETTO		NOME FILE		REVISIONE	SCALA:
T00ES00EPPC01-06.dwg		T00ES00EPPC06		E	1:2000
DP	CZ384	D20			
E	EMISSIONE A SEGUITO ISTRUTTORIA ANAS	LUGLIO 2022	DI SERIO	VALENTE	IORIO
D	EMISSIONE A SEGUITO ISTRUTTORIA ANAS	OTTOBRE 2021	DI SERIO	VALENTE	IORIO
C	EMISSIONE	GIUGNO 2021	DI SERIO	VALENTE	IORIO
A	PRIMA EMISSIONE	MAGGIO 2020	DI SERIO	IORIO	A. GRIMALDI
REV.	DESCRIZIONE	DATA	REDATTO	VERIFICATO	APPROVATO