



## SCHEDE SINOTTICHE

  
Il Responsabile della Progettazione  
( Ing. Pietro Leonardo Carlucci )

Visto: Il Responsabile del Procedimento  
( Ing. Gabriella Manginelli )  


**Coordinamento Territoriale Nord Est**

**Area Compartimentale Veneto**

Via E. Millosevich, 49 - 30173 Venezia Mestre  
T [+39] 041 2911411 - F [+39] 041 5317321  
Pec anas.veneto@postacert.stradeanas.it  
www.stradeanas.it

**Anas S.p.A. - Società con Socio Unico**

Sede Legale

Via Monzambano, 10 - 00185 Roma  
T [+39] 06 44461 - F [+39] 06 4456224  
Pec anas@postacert.stradeanas.it  
Cap. Soc. Euro 2.269.892.000,00  
Iscri. R.E.A. 1024951  
P.IVA 02133631003 - C.F. 80208450587








FOTOPIANO SCALA 1:10000






ANAS SpA Società con Socio Unico  
Cap. Soc. € 2.269.892.000,00 - Iscr. R.E.A. 1024951 - P.IVA 0213681003 - C.F. 80208450587  
Sede Legale: Via Mazzamano, 10 - 00185 Roma - Tel. 06 44461 Fax 06 4456224  
Sede Compagnementale: V. Minciovecchio, 49 - 30173 Venezia - Tel. 041 2911411 - Fax 041 5917321  
Pec: anas.veneto@postacert.ansp.veneto.it  
Compartimento della Viabilità per il Veneto

VARIANTE DI TAI DI CADORE

PLANIMETRIA SCALA 1:10000

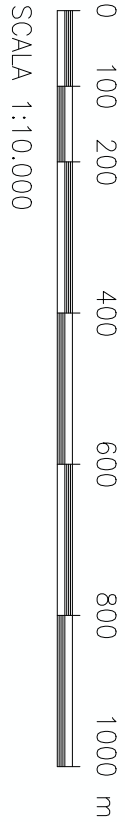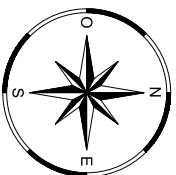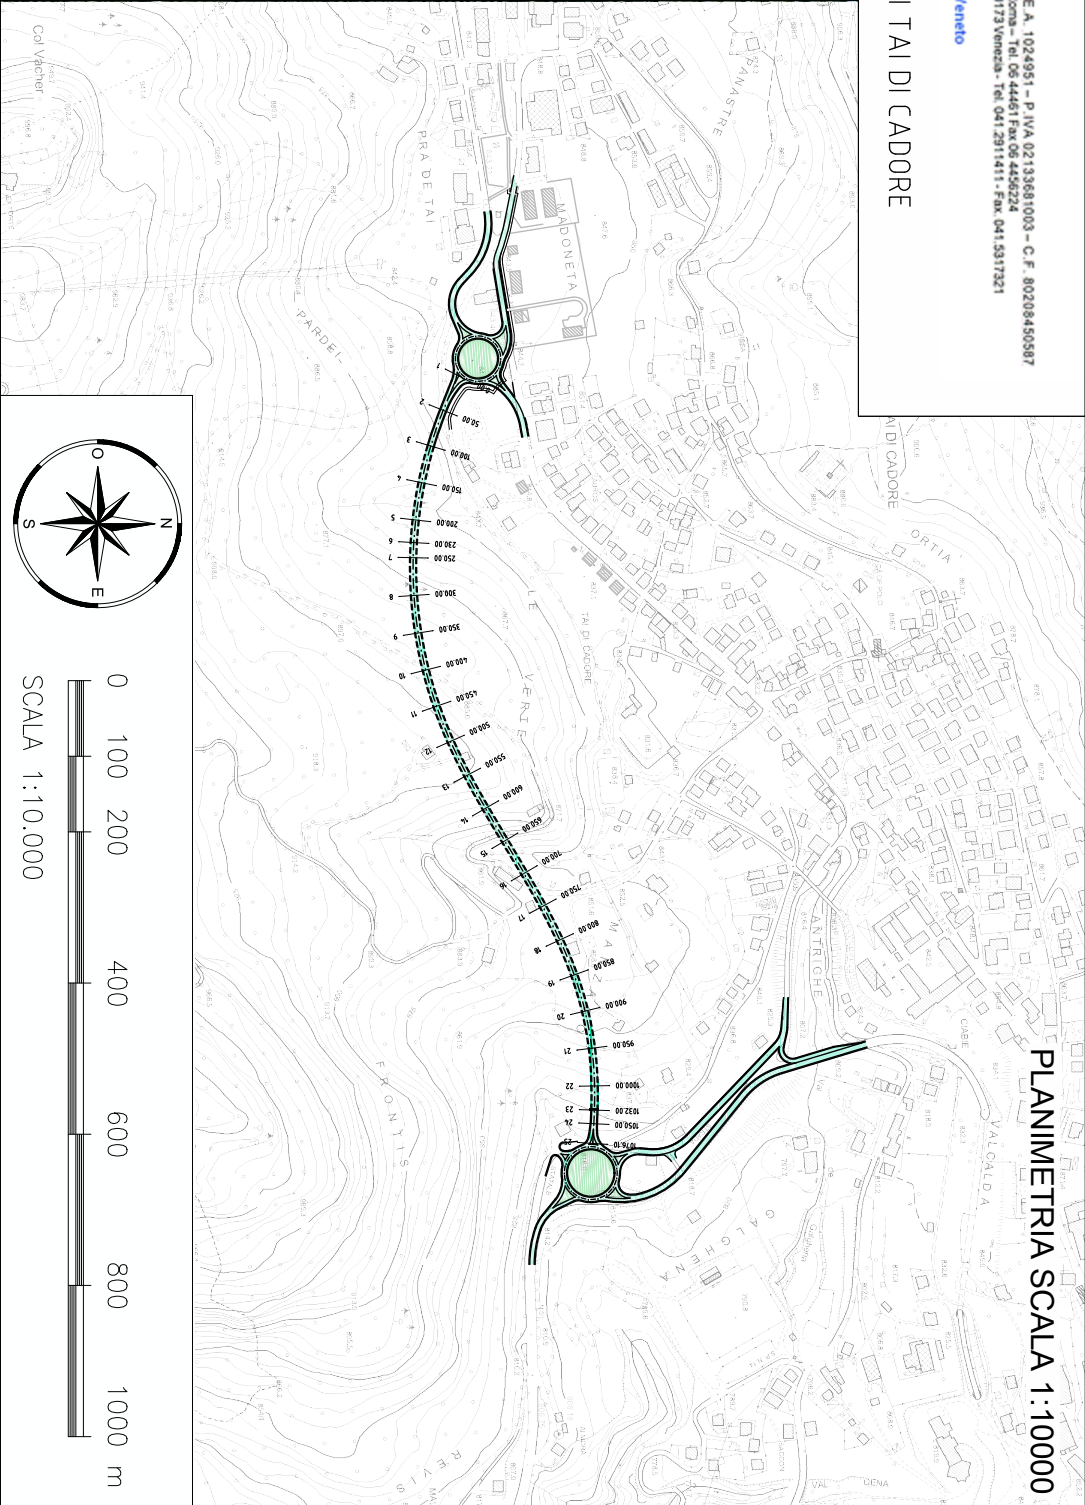


PROFILO SCALA 1:10000

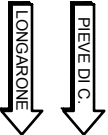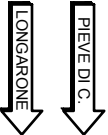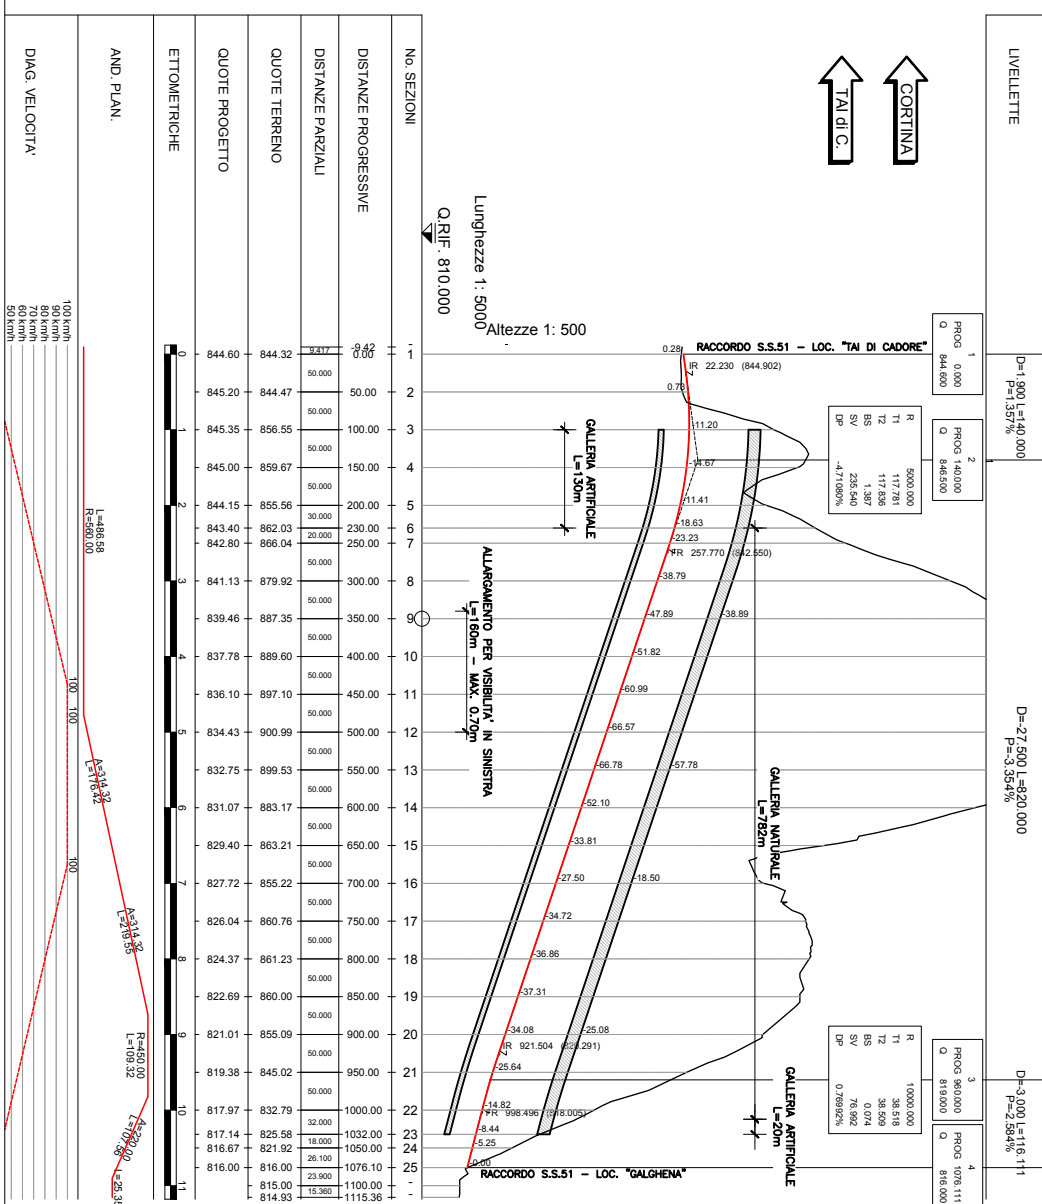


SEZIONE TIPO C2 IN RILEVATO - IN RETTIFILLO

scdila 1:200

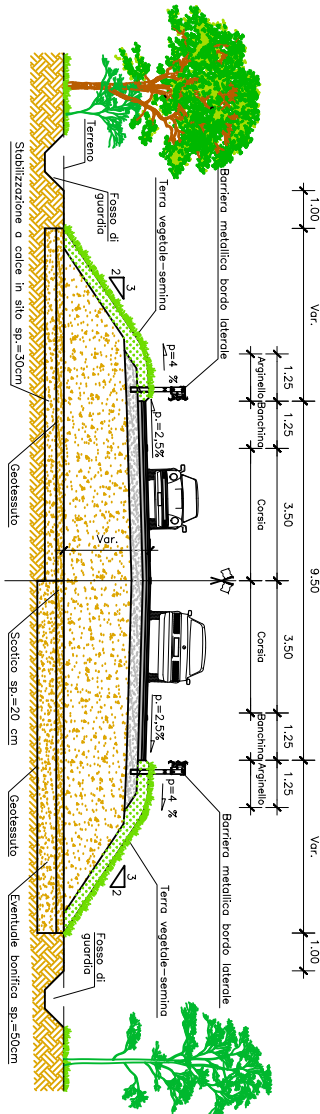


SEZIONE TIPO FUNZIONALE CORENTE

scdila 1:200

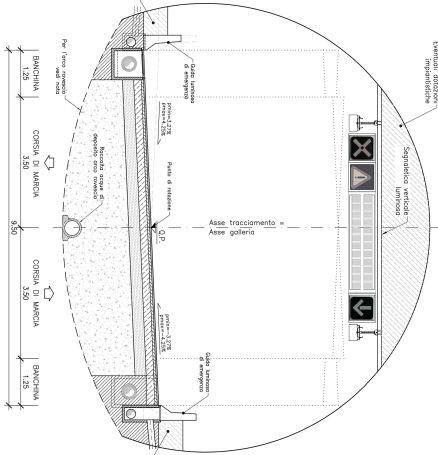



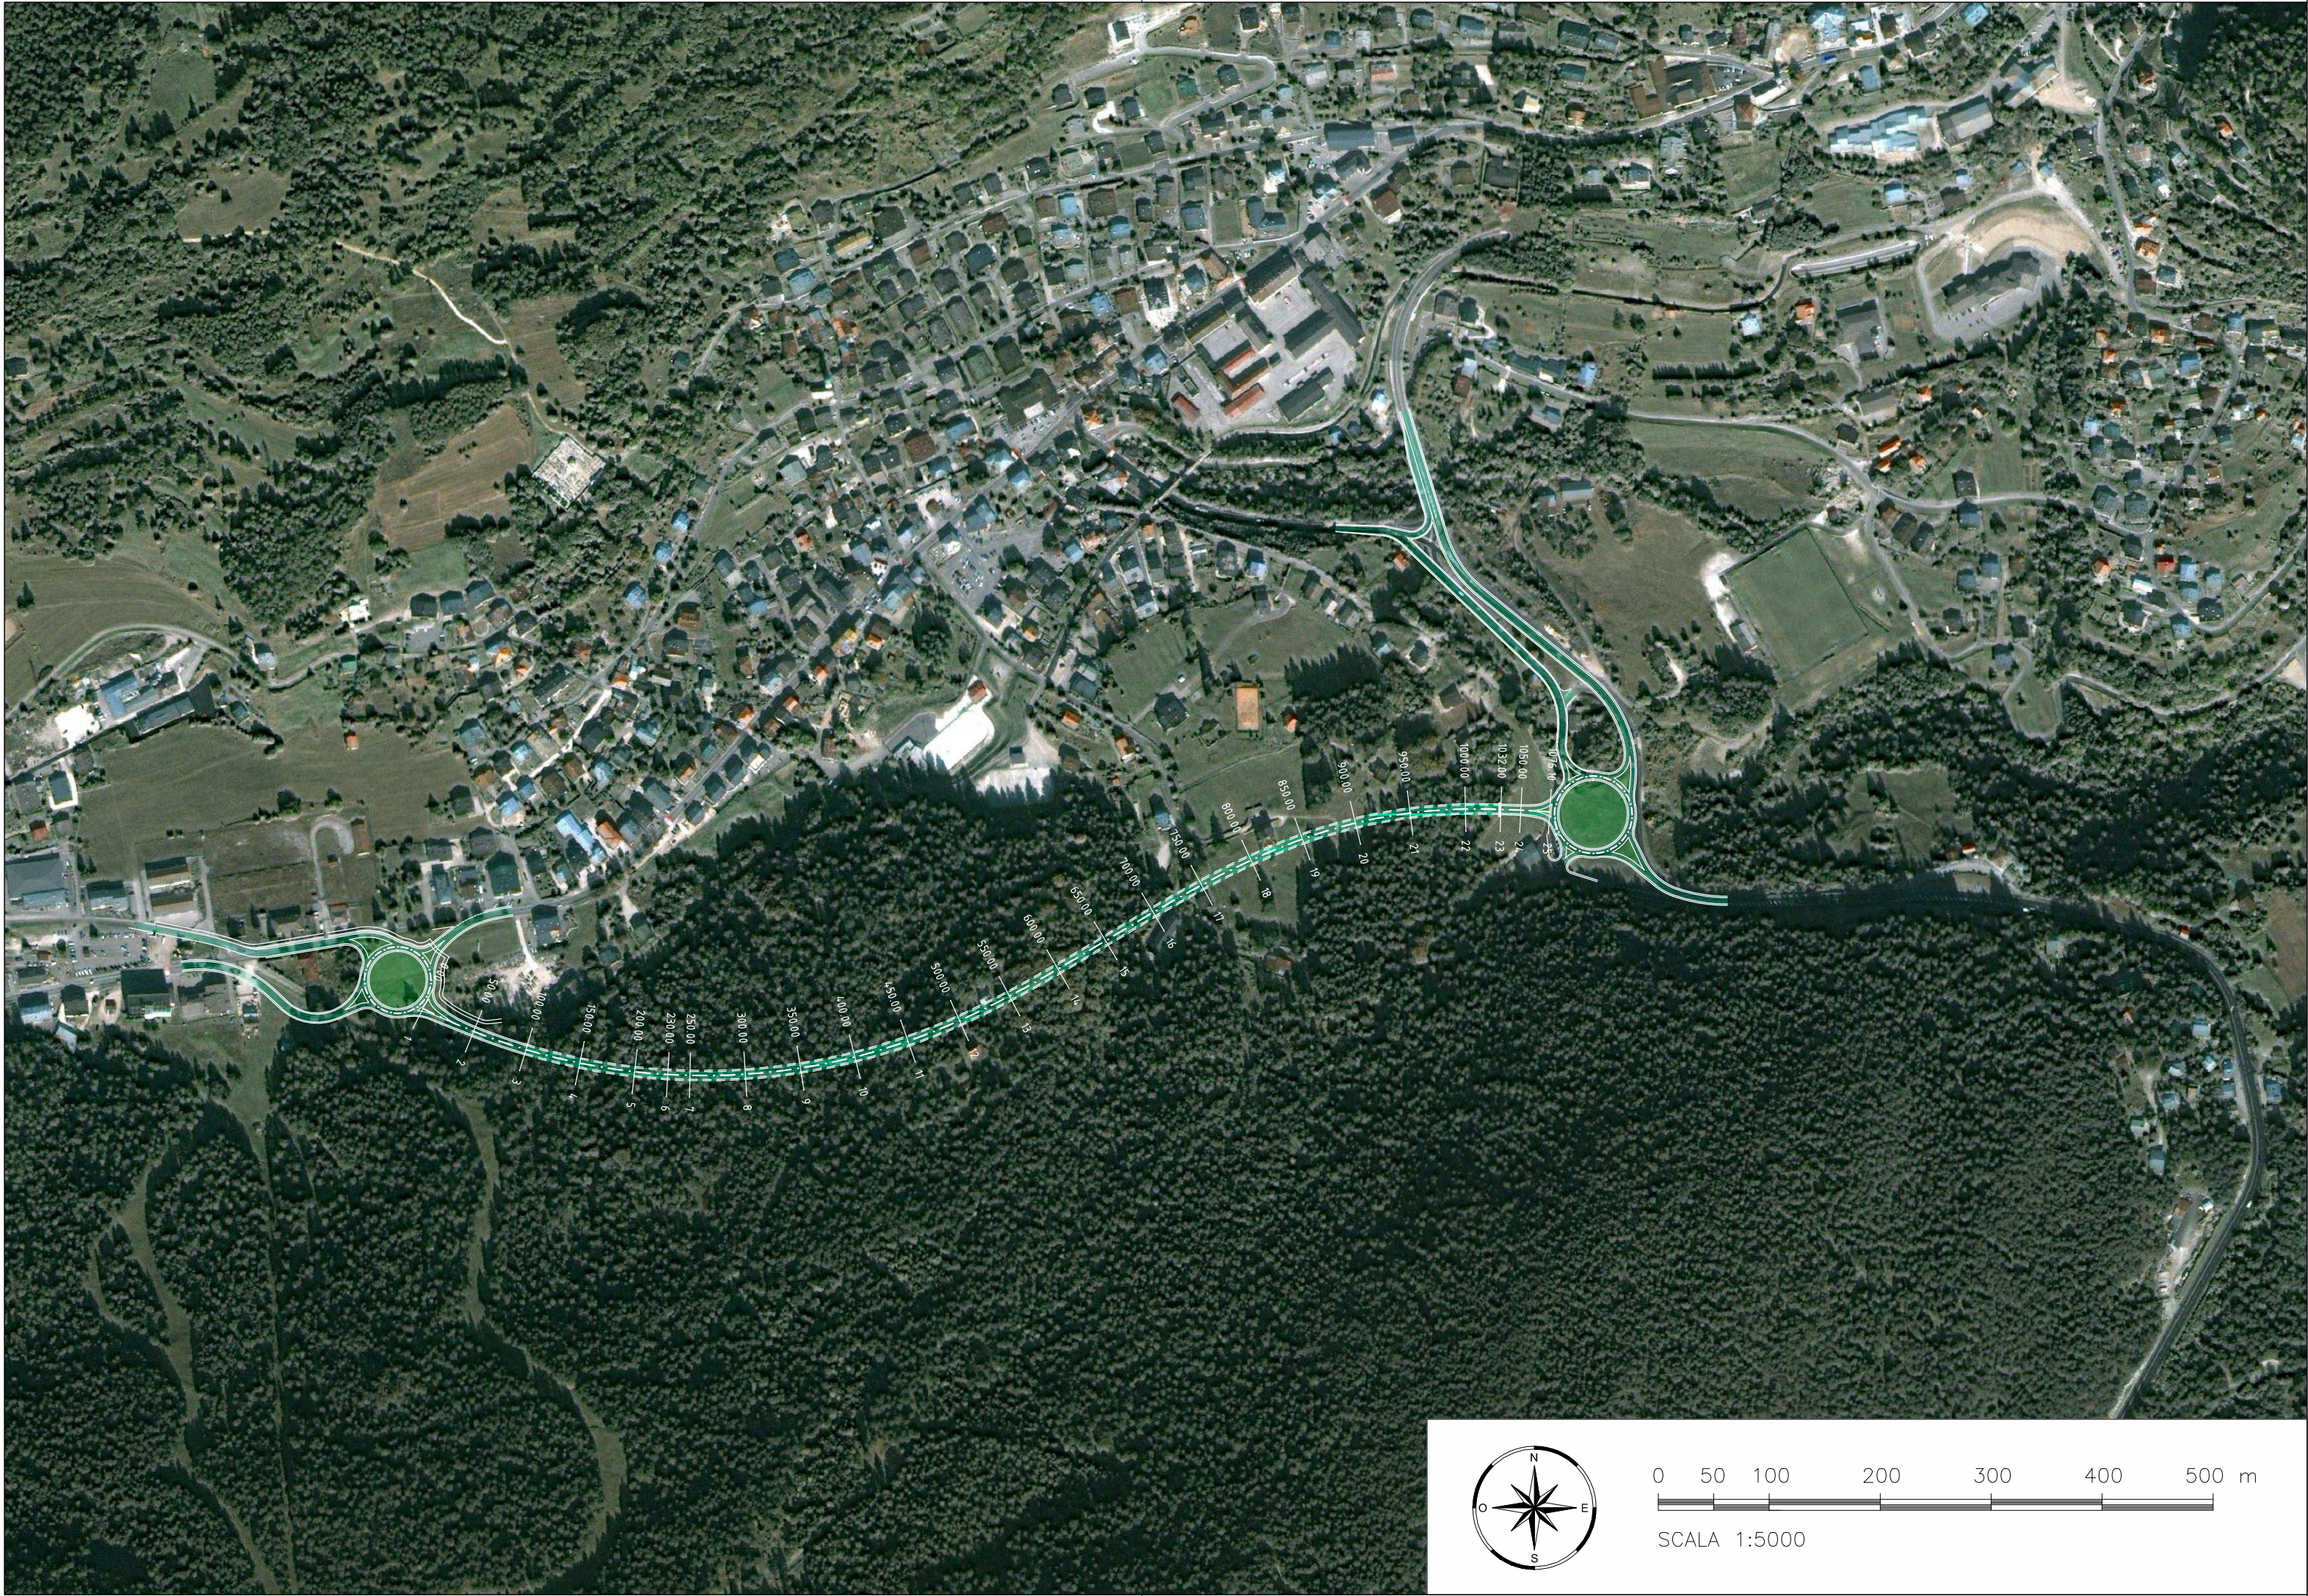

Anas SpA

Direzione Centrale Progettazione

S.S. n.51 di "Alemagna"  
VARIANTE DI TAI DI CADORE

PROPOSTA DI TRACCIATO

IL PROGETTISTA:

Zollet Ingegneria S.r.l.  
Viale della Stazione 40  
32035 Santa Giustina (BL)  
E-mail: info@zollet.eu

IL RESPONSABILE DEL PROCEDIMENTO:

PROTOCOLLO	DATA	AGOSTO-2016
------------	------	-------------

PROGETTO STRADALE  
FOTOPIANO


CODICE PROGETTO			NOME FILE		REVISIONE	SCALA:
PROGETTO	LIV. PROG.	N. PROG.	CODICE ELAB.			
X X X X X X X	X	X X X X	X X X X X X X X X X 1		D	1:5000
C						
B						
A						
REV.	DESCRIZIONE		DATA	REDATTO	VERIFICATO	APPROVATO








SCHEMA FLUSSI TRAFFICO  
STATO DI FATTO SCALA 1:2000

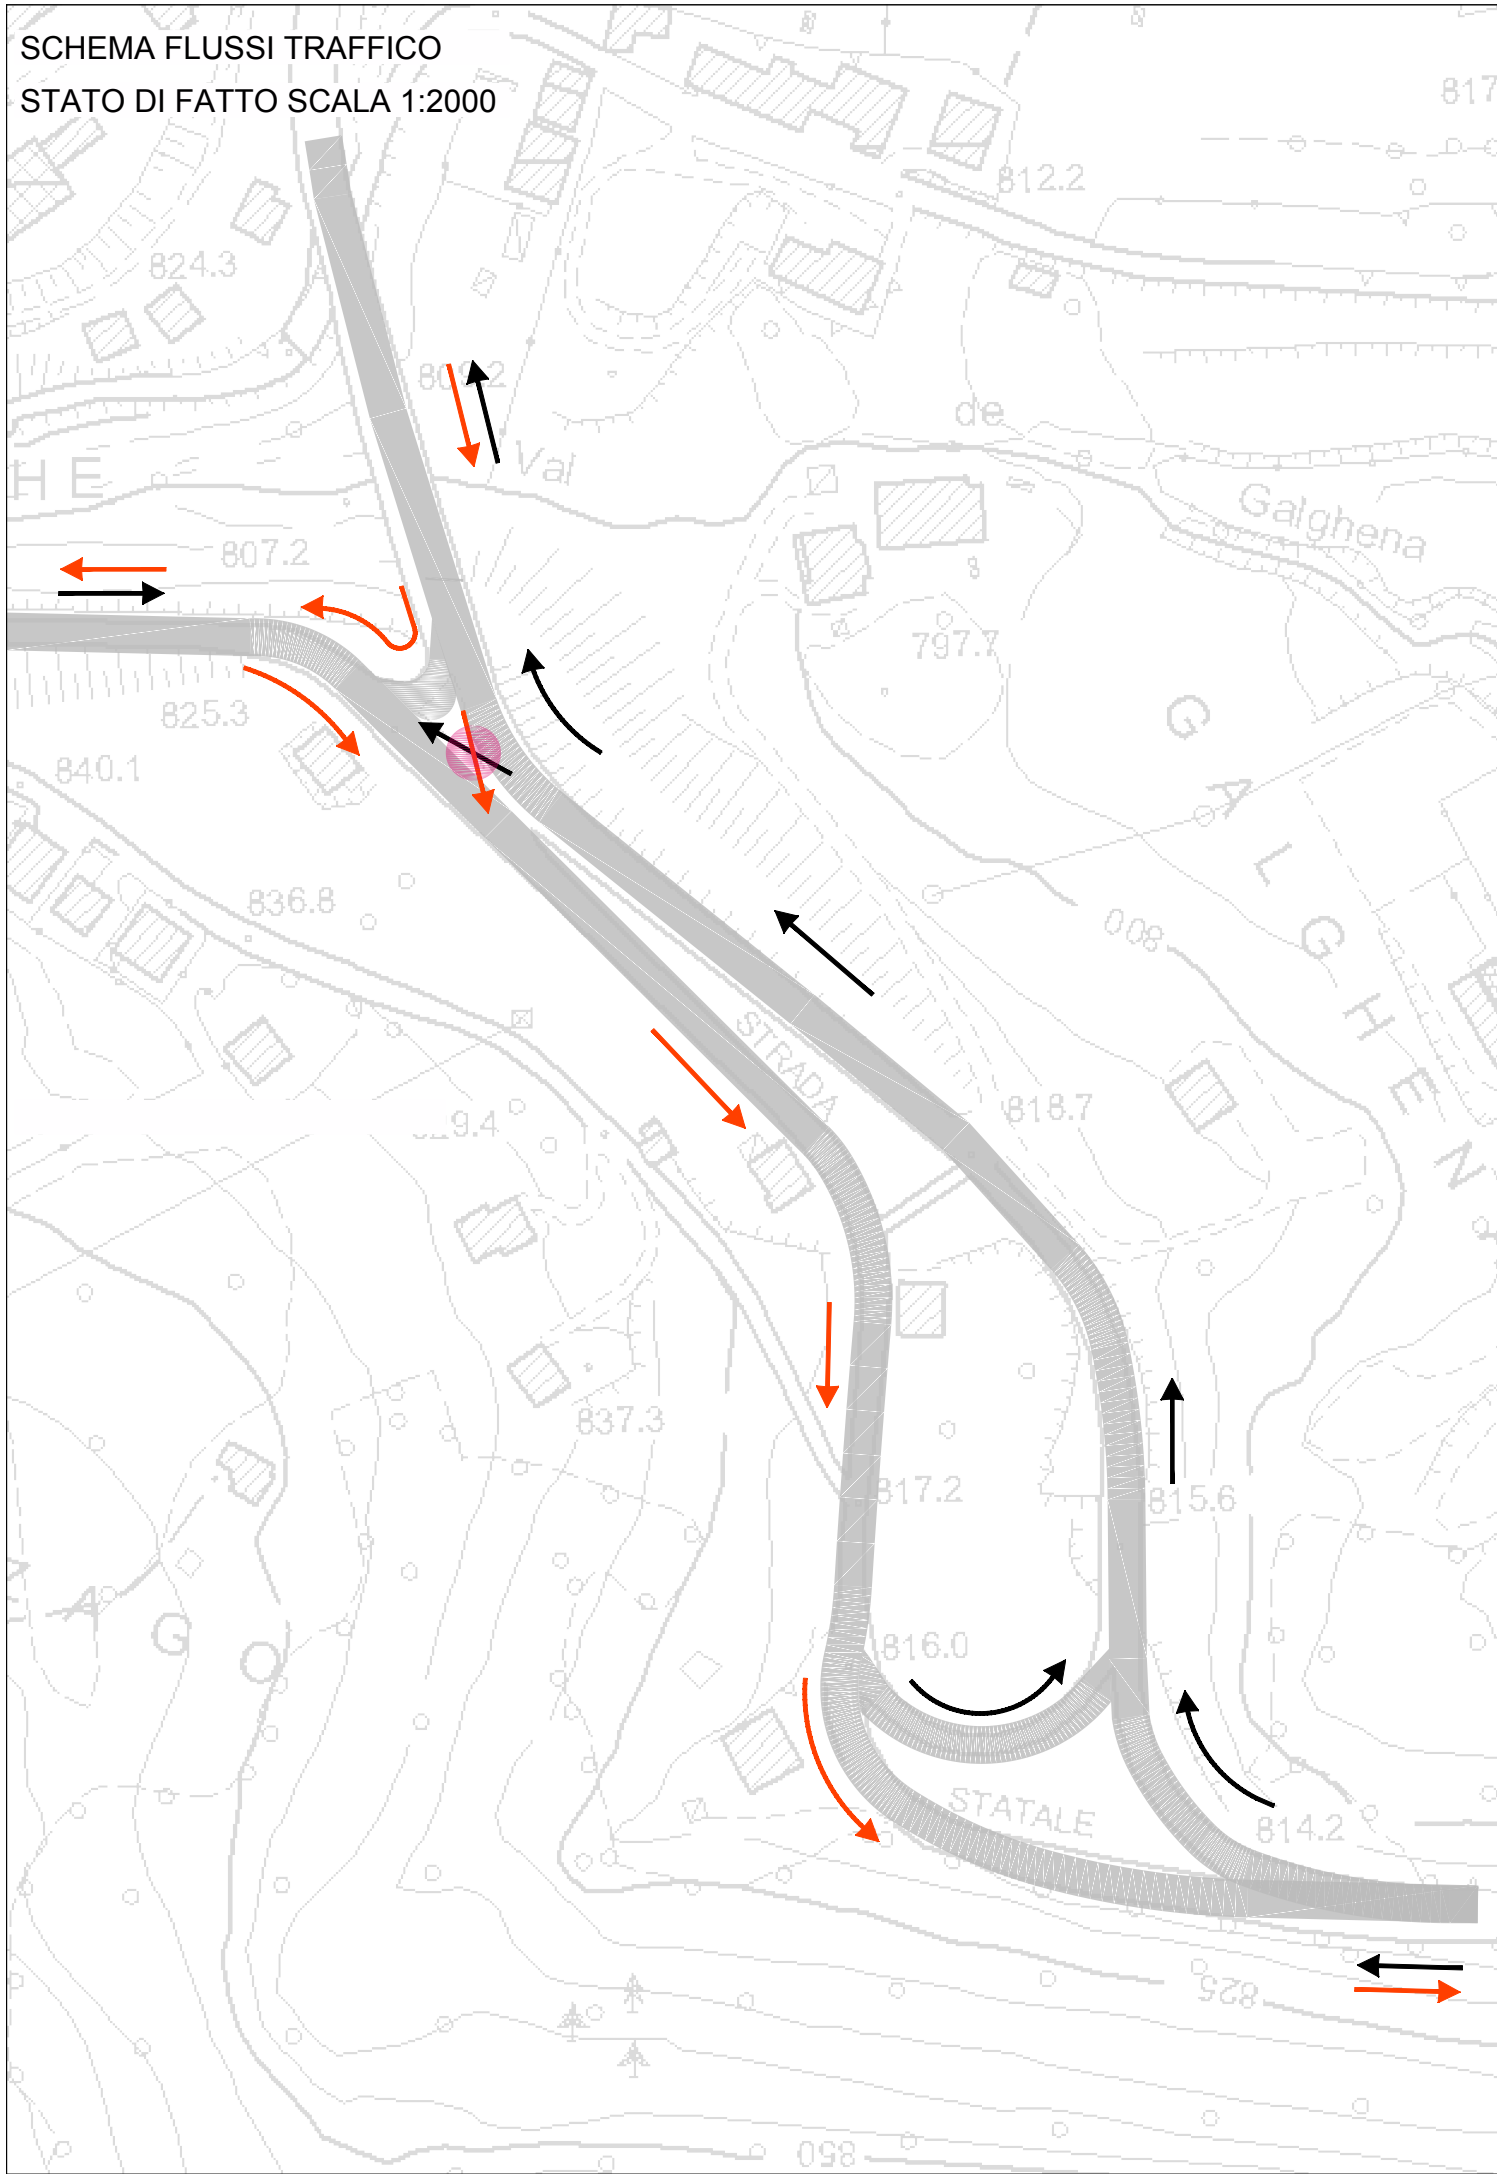

SCHEMA FLUSSI TRAFFICO  
STATO DI PROGETTO SCALA 1:2000

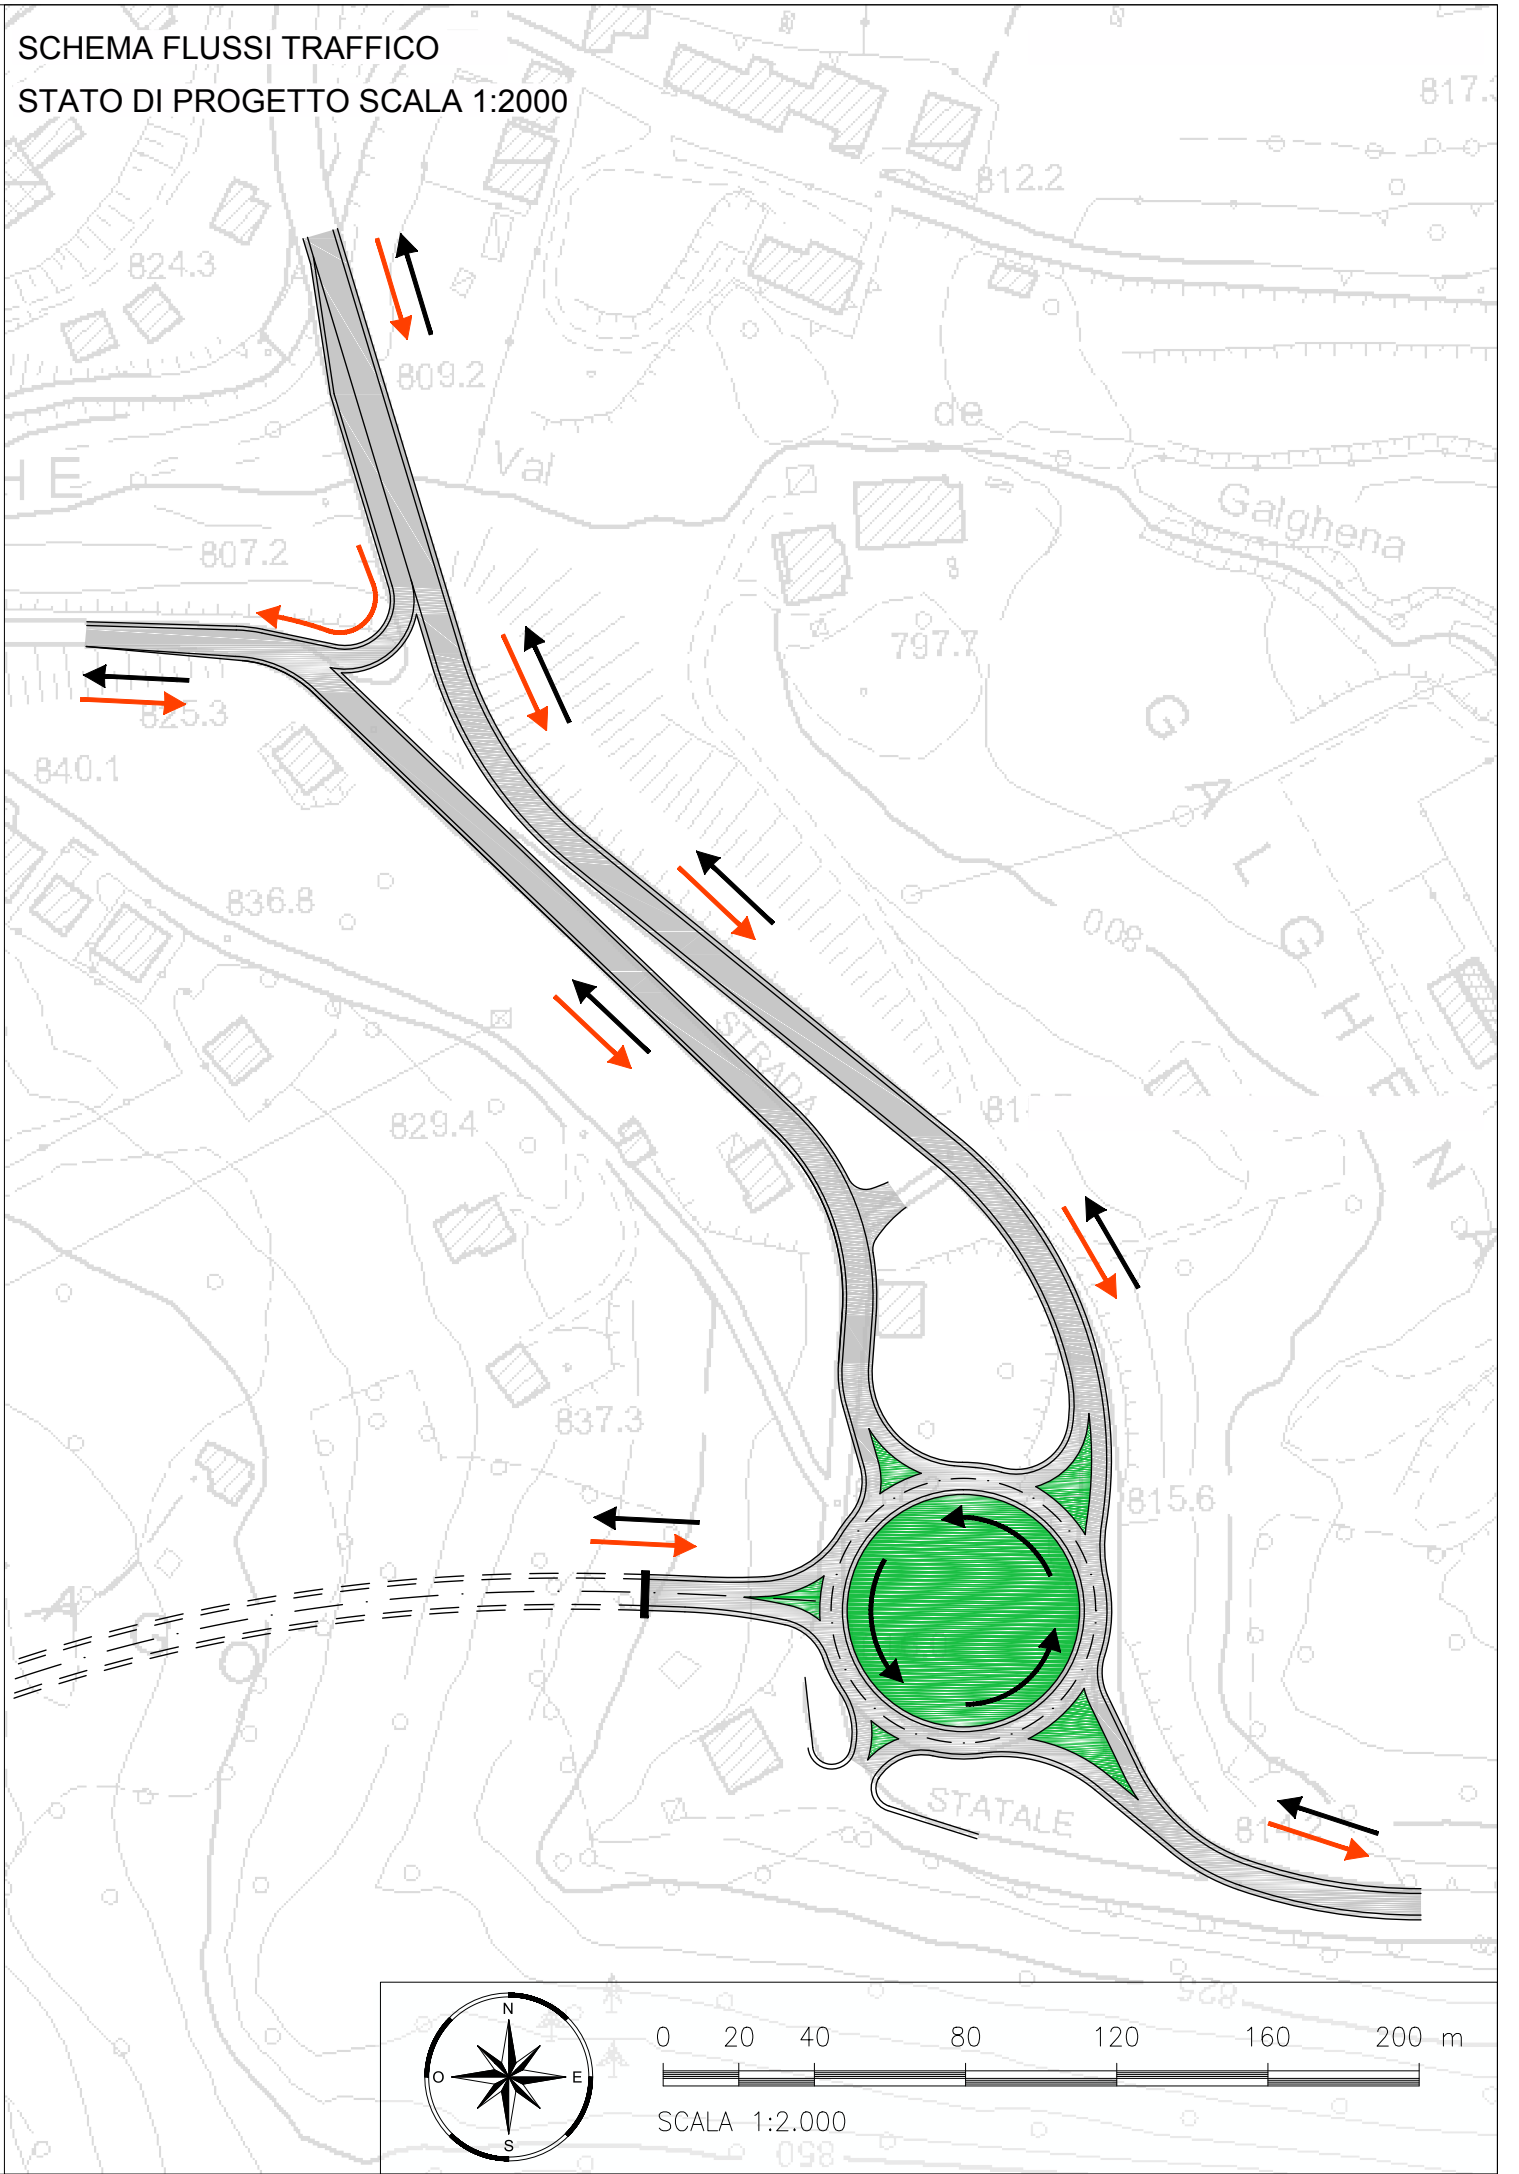



S.S. n.51 di "Alemagna"  
VARIANTE DI TAI DI CADORE

Scheda	Applicazione (n) o (m) L (m)	C. U. Euro	Costo Euro
<b>A) LAVORI</b>			<b>IMPORTO</b>
<b>A1) MOVIMENTI TERRA</b>		€	1.142.000,00
<b>A2) PONTI E VIADOTTI</b>		€	-
<b>A3) GALLERIE</b>		€	14.822.000,00
<b>A4) OPERE MINORI</b>		€	215.000,00
<b>A5) OPERE PROVVISORIALI</b>		€	9.000,00
<b>A6) PAVIMENTAZIONI</b>		€	3.579.000,00
<b>A7) IMPIANTI</b>		€	1.446.000,00
<b>A8) OPERE COMPLEMENTARI E MITIGAZIONI</b>		€	475.000,00
<b>A9) BARRIERE DI SICUREZZA E SEGNALETICA</b>		€	1.088.000,00
<b>A10) ONERI PER LA SICUREZZA</b>		€	717.000,00
<b>A) TOTALE LAVORI</b>		€	23.493.000,00
<b>B) SOMME A DISPOSIZIONE</b>			
<b>B1) INTERFERENZE</b>		€	-
<b>B2) ESPROPRI ED INDENNIZZI</b>		€	59.000,00
<b>B3) IMPREVISTI</b>		€	1.139.000,00
<b>B4) SPESE TECNICHE</b>		€	2.067.000,00
<b>B5) SPESE GENERALI</b>		€	282.000,00
<b>B) TOTALE SOMME A DISPOSIZIONE</b>		€	3.547.000,00
<b>C) ONERI FISCALI</b>			
<b>C) TOTALE ONERI FISCALI</b>		€	5.685.000,00
<b>A) + B) + C) TOTALE COMPLESSIVO</b>		€	32.725.000,00