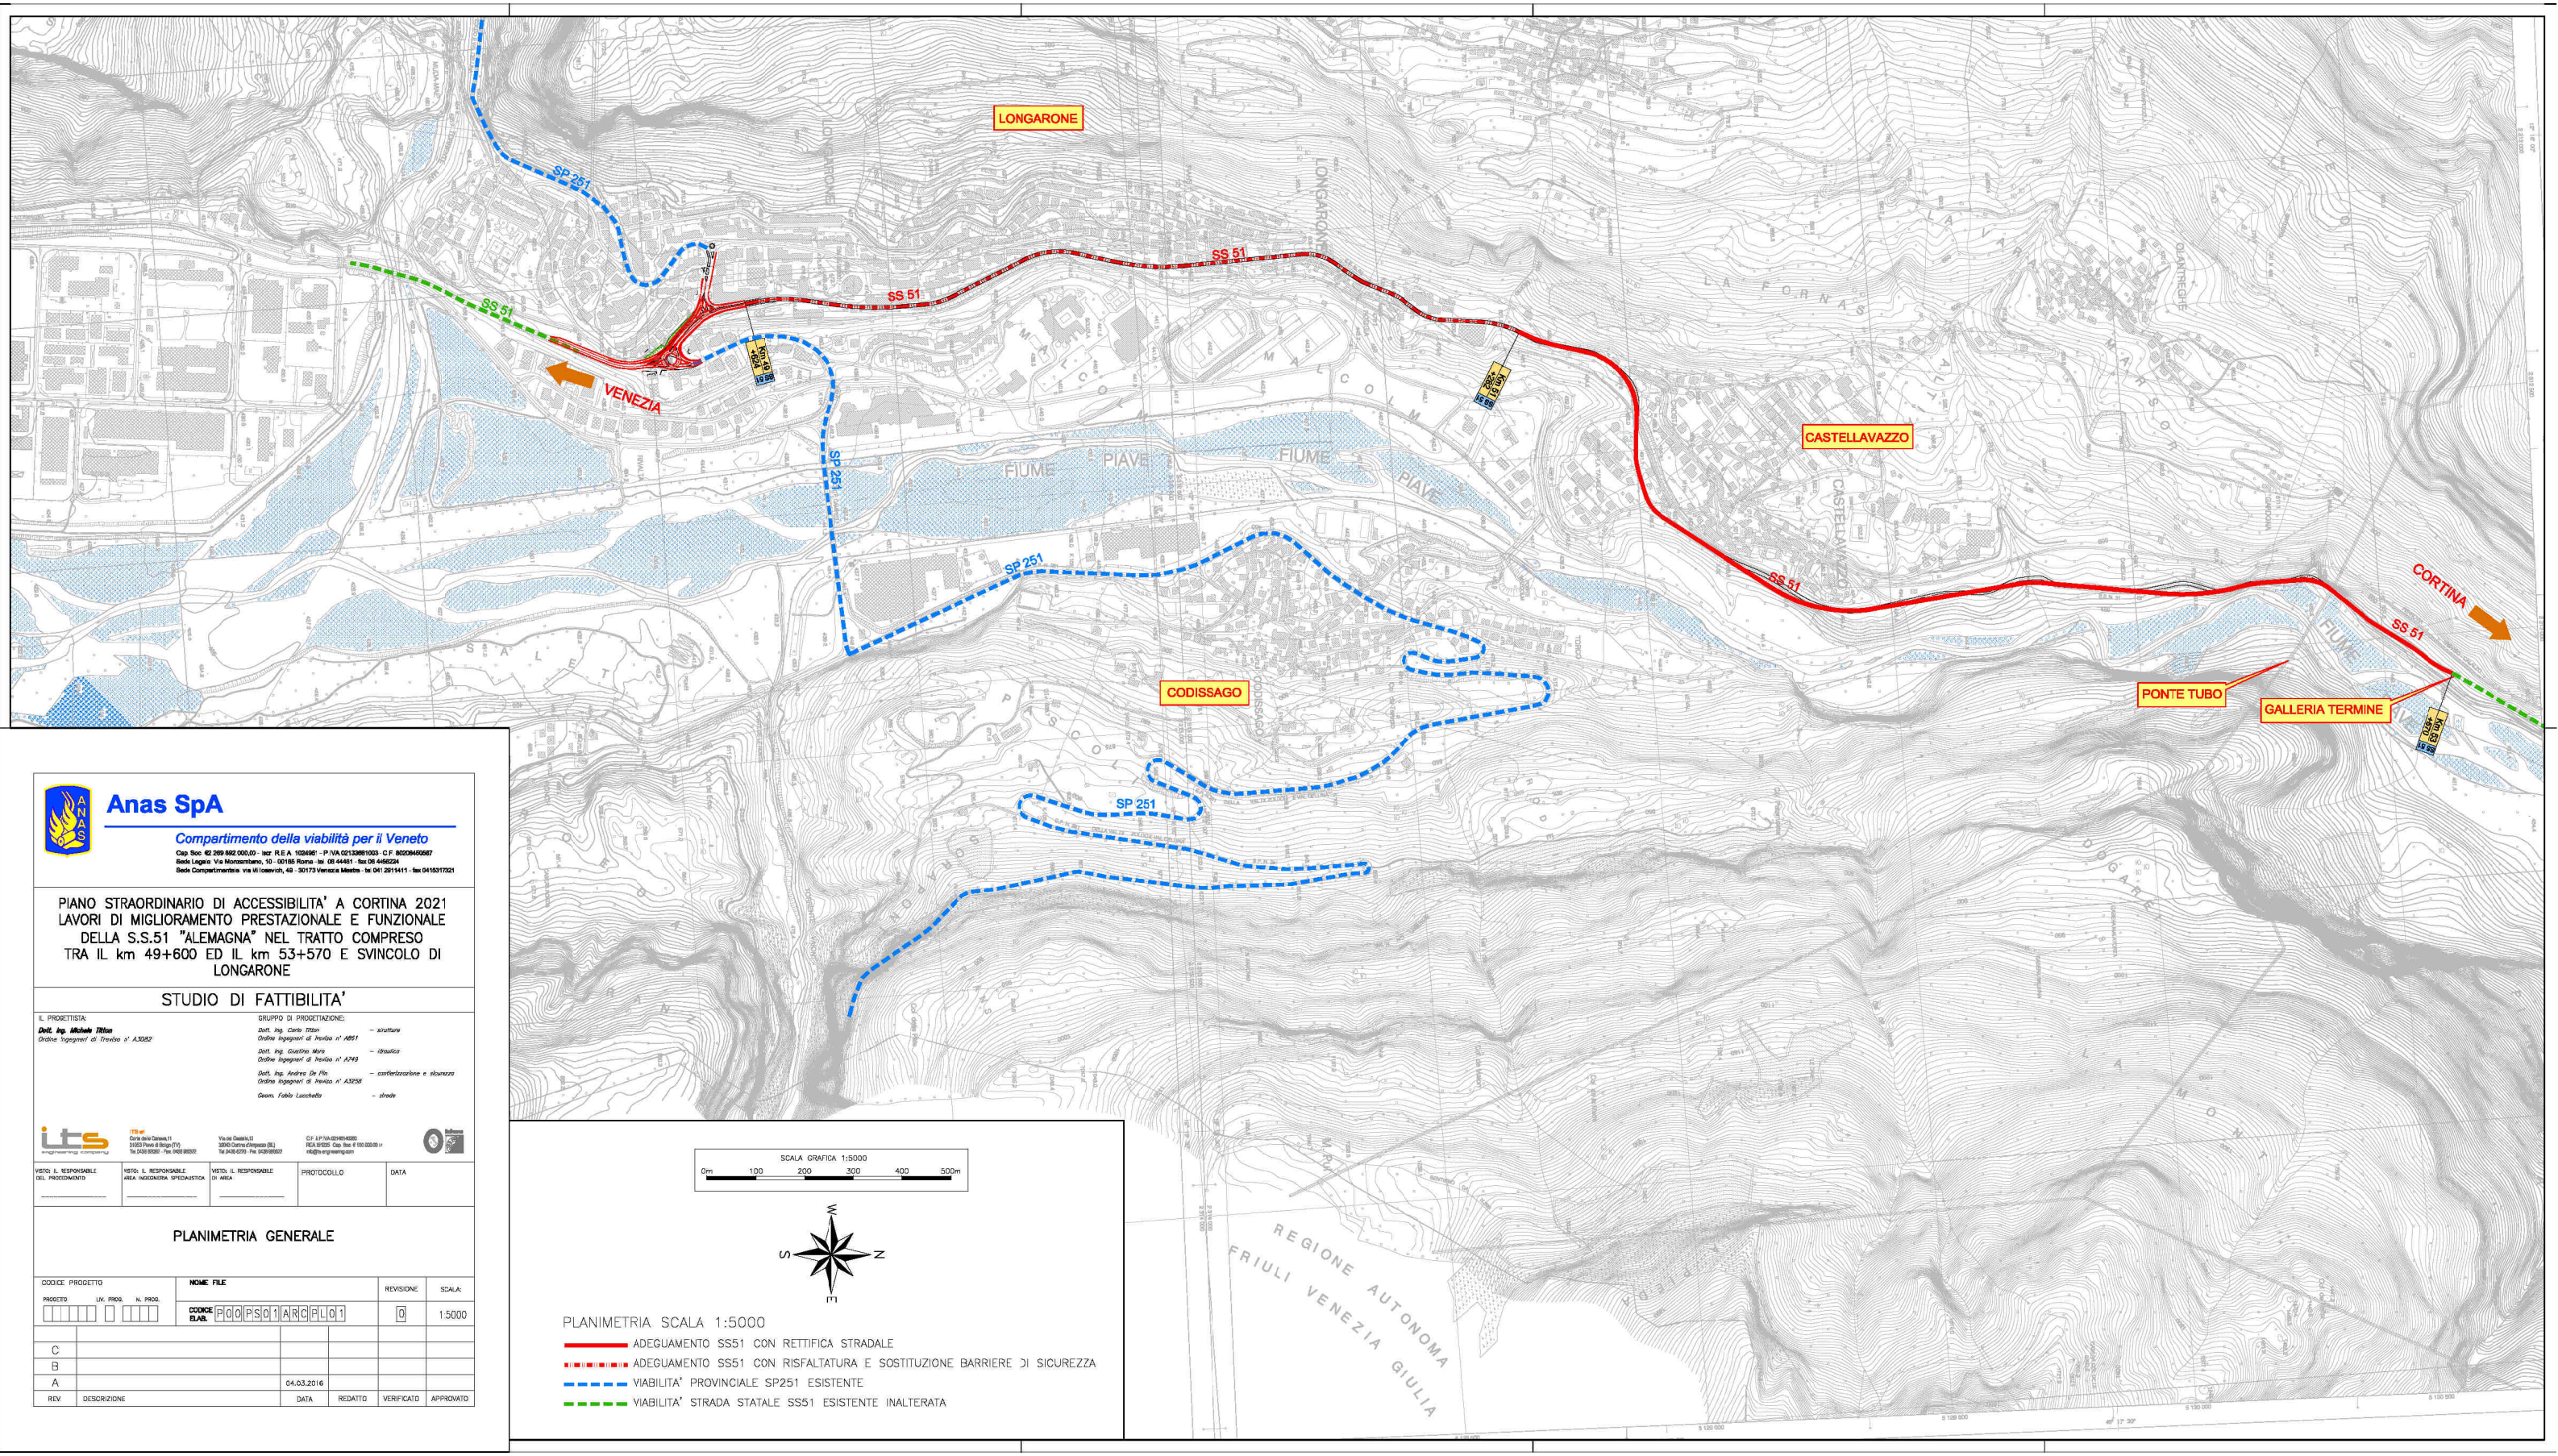

Anas SpA

Compartimento della viabilità per il Veneto

Cap. Soc. € 2.269.892.000,00 - Iscr. R.E.A. 1024061 - P.IVA 02133681003 - C.F. 80208450587
Sede Legale: Via Monzambano, 10 - 00185 Roma - tel. 06 44461 - fax 06 4456224
Sede Compartimentale: via Millosevich, 49 - 30173 Venezia Mestre - tel. 041 2911411 - fax 0415317521

PIANO STRAORDINARIO DI ACCESSIBILITA' A CORTINA 2021
LAVORI DI MIGLIORAMENTO PRESTAZIONALE E FUNZIONALE DELLA S.S.51 "ALEMAGNA" NEL TRATTO COMPRESO TRA IL km 49+600 ED IL km 53+570 E SVINCOLO DI LONGARONE

STUDIO DI FATTIBILITA'

IL PROGETTISTA:
Dott. Ing. Michele Titton
Ordine Ingegneri di Treviso n° A3582

GRUPPO DI PROGETTAZIONE:
Dott. Ing. Carlo Titton – *strutture*
Ordine Ingegneri di Treviso n° A861
Dott. Ing. Gustino Mare – *idraulica*
Ordine Ingegneri di Treviso n° A749
Dott. Ing. Andrea De Min – *cantierizzazione e sicurezza*
Ordine Ingegneri di Treviso n° A3258
Geom. Fabio Lucchetta – *strade*

ITS srl
Corte della Cartiera,11
31033 Ponzano di Borgo (TV)
Tel. 0422 853262 - Fax 0422 853227

Via dei Cassini,13
32040 Cortina d'Ampezzo (BL)
Tel. 0436 4370 - Fax 0436 853227

C.F. & P.IVA 02349140280
REA 161205 Cap. Soc. € 100.000,00 i.v.
info@its-engineering.com

VISTO: IL RESPONSABILE DEL PROCEDIMENTO	VISTO: IL RESPONSABILE AREA INGEGNERIA SPECIALISTICA	VISTO: IL RESPONSABILE DI AREA	PROTOCOLLO	DATA

PLANIMETRIA GENERALE

CODICE PROGETTO		NOME FILE	REVISIONE	SCALA:
PROGETTO	LIV. PROG. N. PROG.	CODICE ELAB. P00PS01ARGPL01	0	1:5000

REV.	DESCRIZIONE	DATA	REDATTO	VERIFICATO	APPROVATO
C					
B					
A		04.03.2016			

SCALA GRAFICA 1:5000
0m 100 200 300 400 500m

PLANIMETRIA SCALA 1:5000

- ADEGUAMENTO SS51 CON RETTIFICA STRADALE
- ADEGUAMENTO SS51 CON RISFALTATURA E SOSTITUZIONE BARRIERE DI SICUREZZA
- VIABILITA' PROVINCIALE SP251 ESISTENTE
- VIABILITA' STRADA STATALE SS51 ESISTENTE INALTERATA