


FOTONSERIMENTO INTERVENTO MIGLIORAMENTO PRESTAZIONALE DELLA SS n.51 tra il Km 49+600 ed il Km 53+570 scala 1:5000



FOTONSERIMENTO NUOVO SINICOLO DI LONGARONE scala 1:500

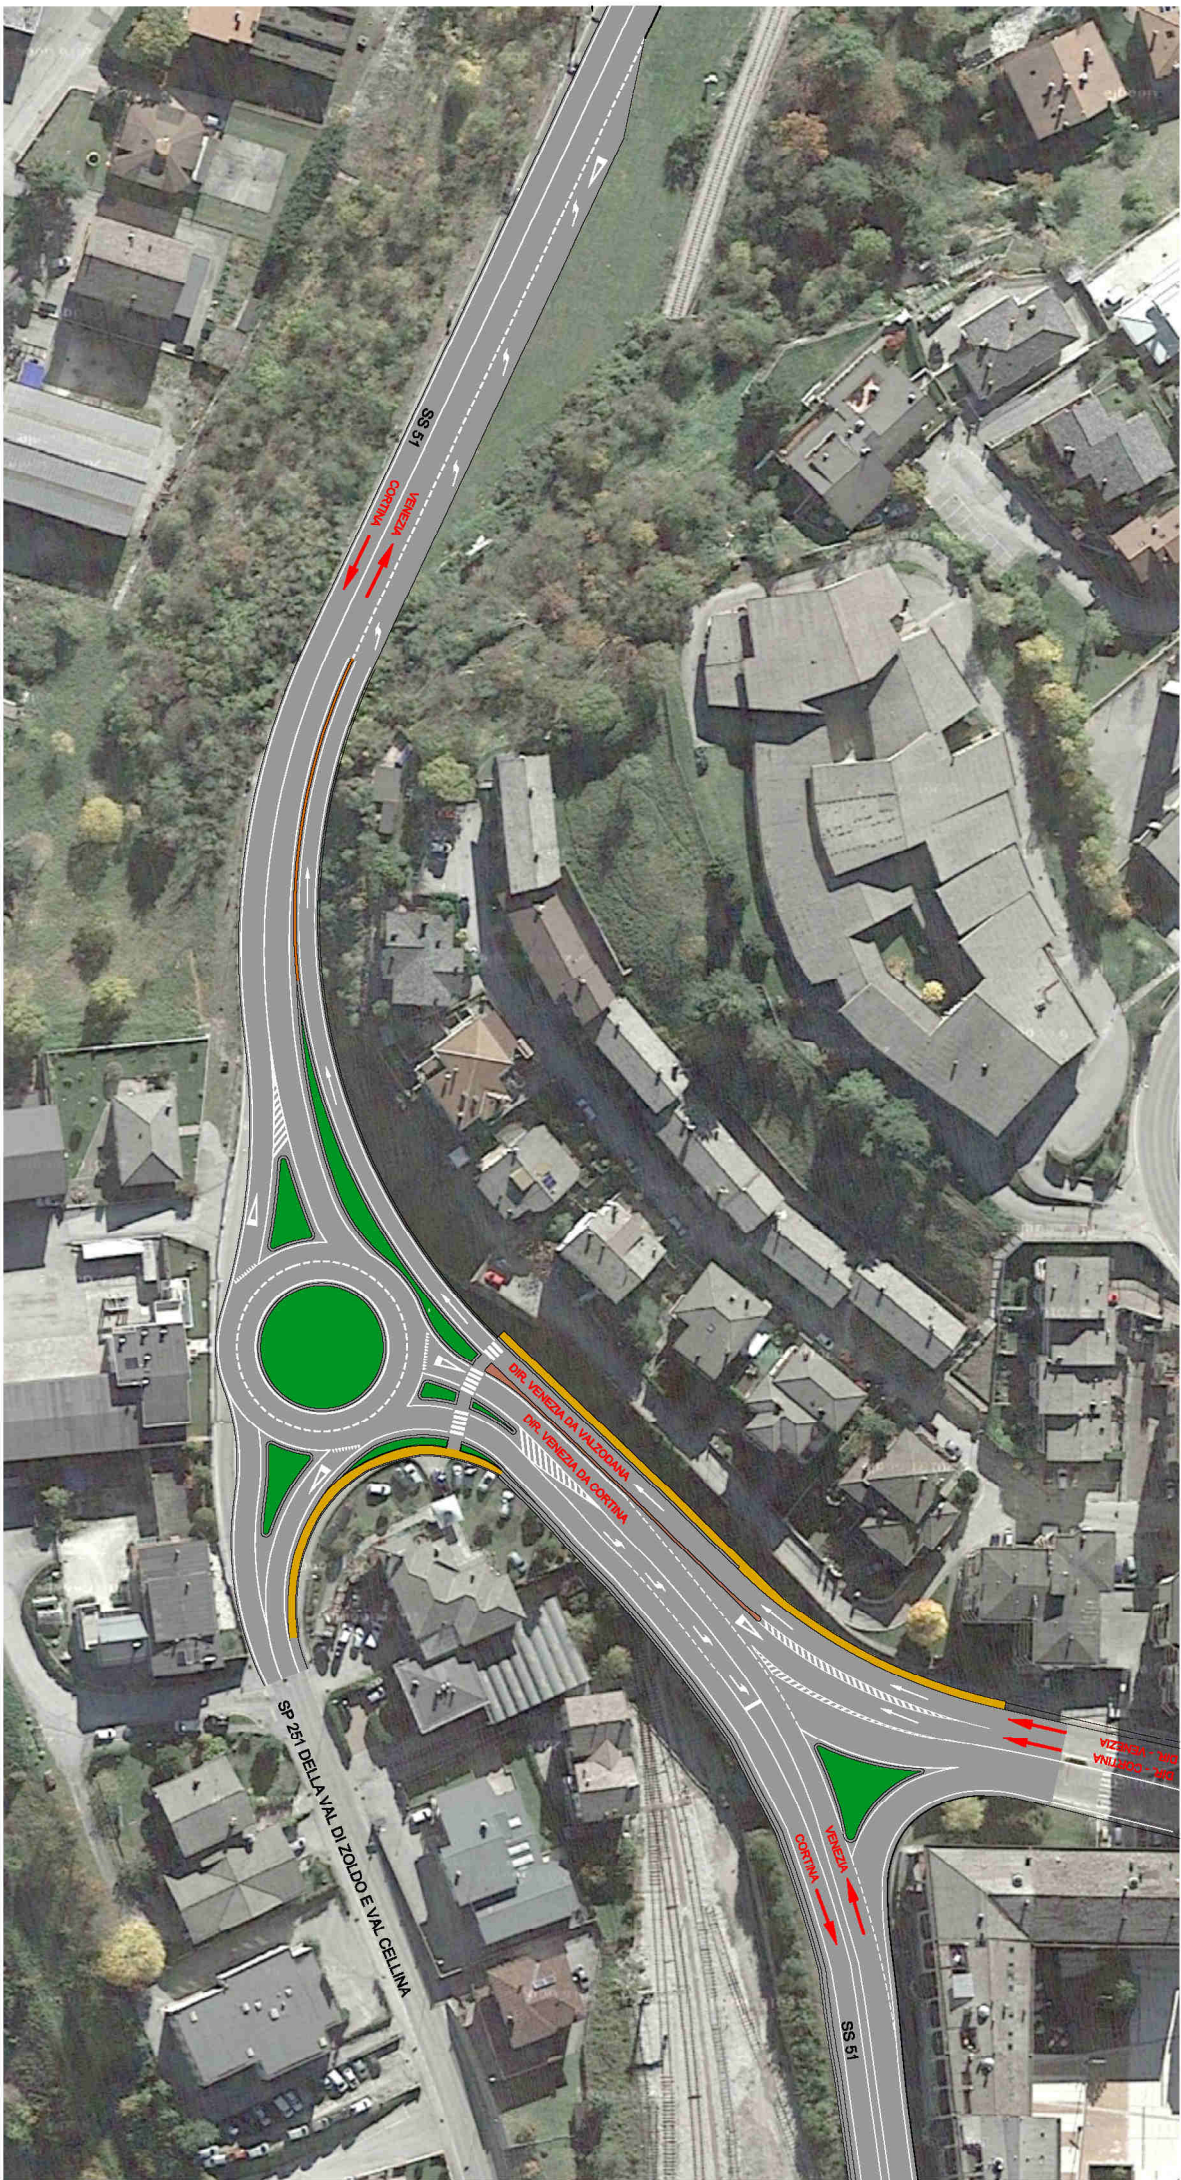

**Anas Spa**  
Compartimento della viabilità per il Veneto  
Via S. Maria della Pace, 100 - 00187 Roma, Italia  
Tel. 06/4781111 - Fax 06/4781111 - Email: info@anas.it

PIANO STRAORDINARIO DI ACCESSIBILITA' A CORTINA 2021  
LAVORI DI MIGLIORAMENTO PRESTAZIONALE E FUNZIONALE  
DELLA S.S.51 "ALEMAGNA" NEL TRATTO COMPRESO  
TRA IL KM 49+600 ED IL KM 53+570 E SINICOLO DI  
LONGARONE

STUDIO DI FATIBILITA'

PROGETTO  
Aut. Ing. Antonio Zucchi  
Aut. Ing. Antonio Zucchi

FOTONSERIMENTO

COLORE	PRODOTTO	MOD. FILE	REVISIONE	SCALA
A	B	C	D	E
DESCRIZIONE	DATA	RENTO	VERIFICATO	APPROVATO