


ANS
ANS SPA Società con sede in: via S. Felice, 10 - 00185 Roma - Tel. 06 4461 - Fax 06 46424 - C.F. 0202805097
 Sede legale: Via Mazzini, 10 - 00185 Roma - Tel. 06 4461 - Fax 06 46424 - C.F. 0151231
 Sede amministrativa e operativa: Via S. Felice, 10 - 00185 Roma - Tel. 06 4461 - Fax 06 46424 - C.F. 0151231
 Compimento della Valletta per il Veneto

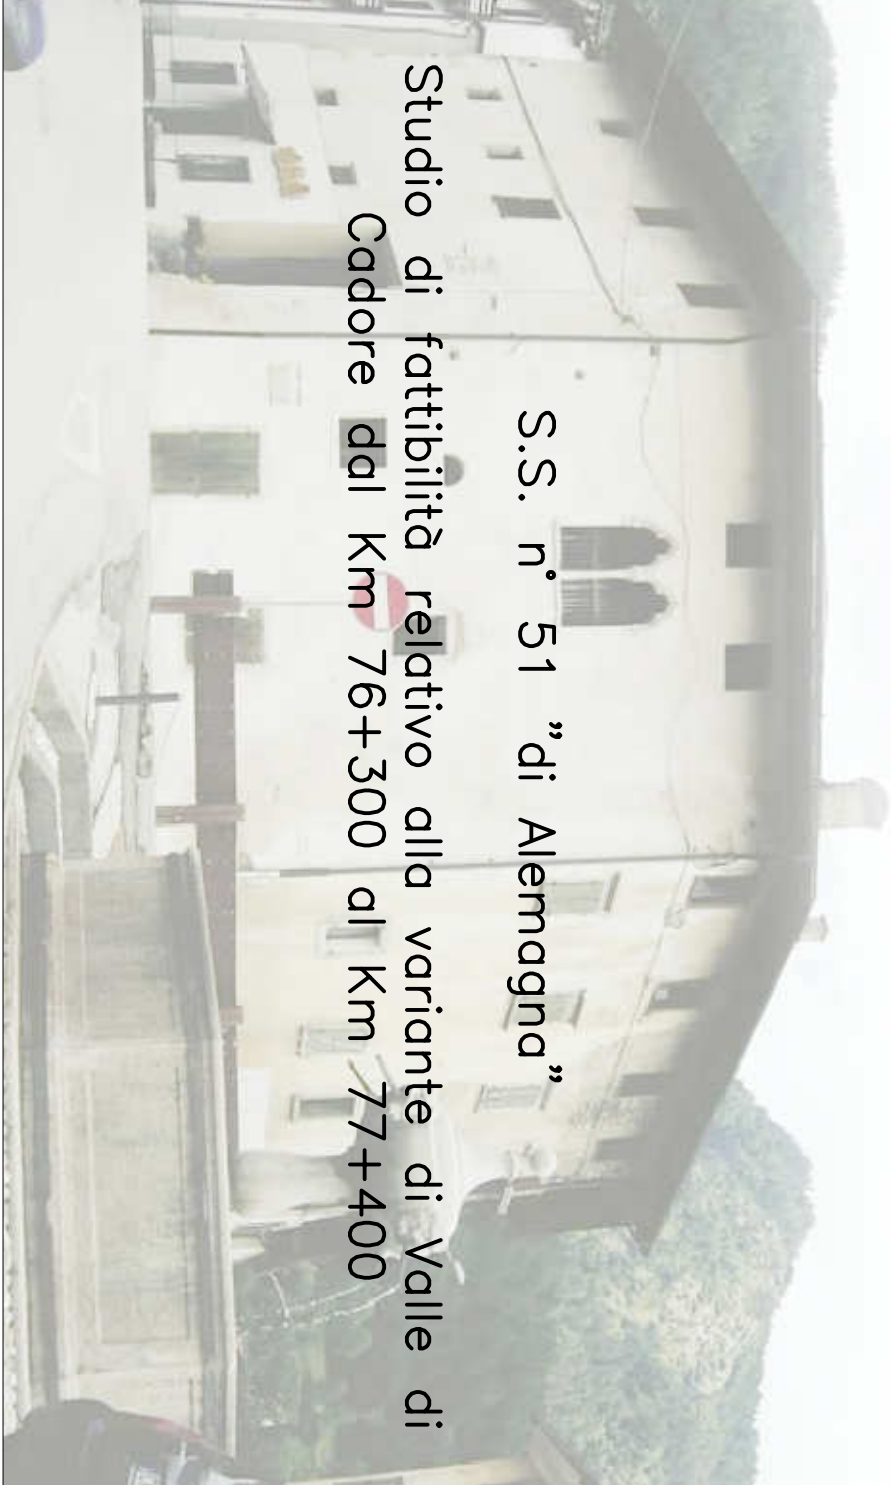

S.S. n° 51 "di Alemagna"
 Studio di fattibilità relativo alla variante di Valle di Cadore dal Km 76+300 al Km 77+400

STUDIO DI FATTIBILITÀ

IL PROGETTISTA: **CDPM** **CDPM** **CDPM**
 Dott. Ing. Massimo Moser
 Ordine degli Ingegneri della provincia di Bolzano n° 775
 Via M. Bevilacqua, 10 - 39100 Bolzano - Tel. 0471 491111 - Fax 0471 491112
 VISTO IL DIRETTORE LAVORI: **Ing. Marco Macchini**
 VISTO IL RESPONSABILE DEL PROGETTO: **Ing. Marco Macchini**
 DATA: **novembre 2011**

10
SOLUZIONE 1
PLANIMETRIA DI PROGETTO 4

NOVITÀ FILE	REVISIONE	SCALE
PLANPROGETTO LINE	A	1:250
CODE ANS V L CA P P R 0 1 1 0		
EDS		
CONSEGNA STUDIO DI FATTIBILITÀ	11/11	Scaduto
DESCRIZIONE	REDAITO	VERIFICATO
REV.		APPROVATO