


SOLUZIONE DI PROGETTO N° 1



Piano SGA Società di Ingegneria e Architettura
 Sede Sociale: Via Montebelluna, 30 - 02185 Spina - Tel. 06-4464 - Fax 06-46224
 Sede Operativa: Via Montebelluna, 30 - 02185 Spina - Tel. 06-4464 - Fax 06-46224
 Compartimento della Valle del Tevere

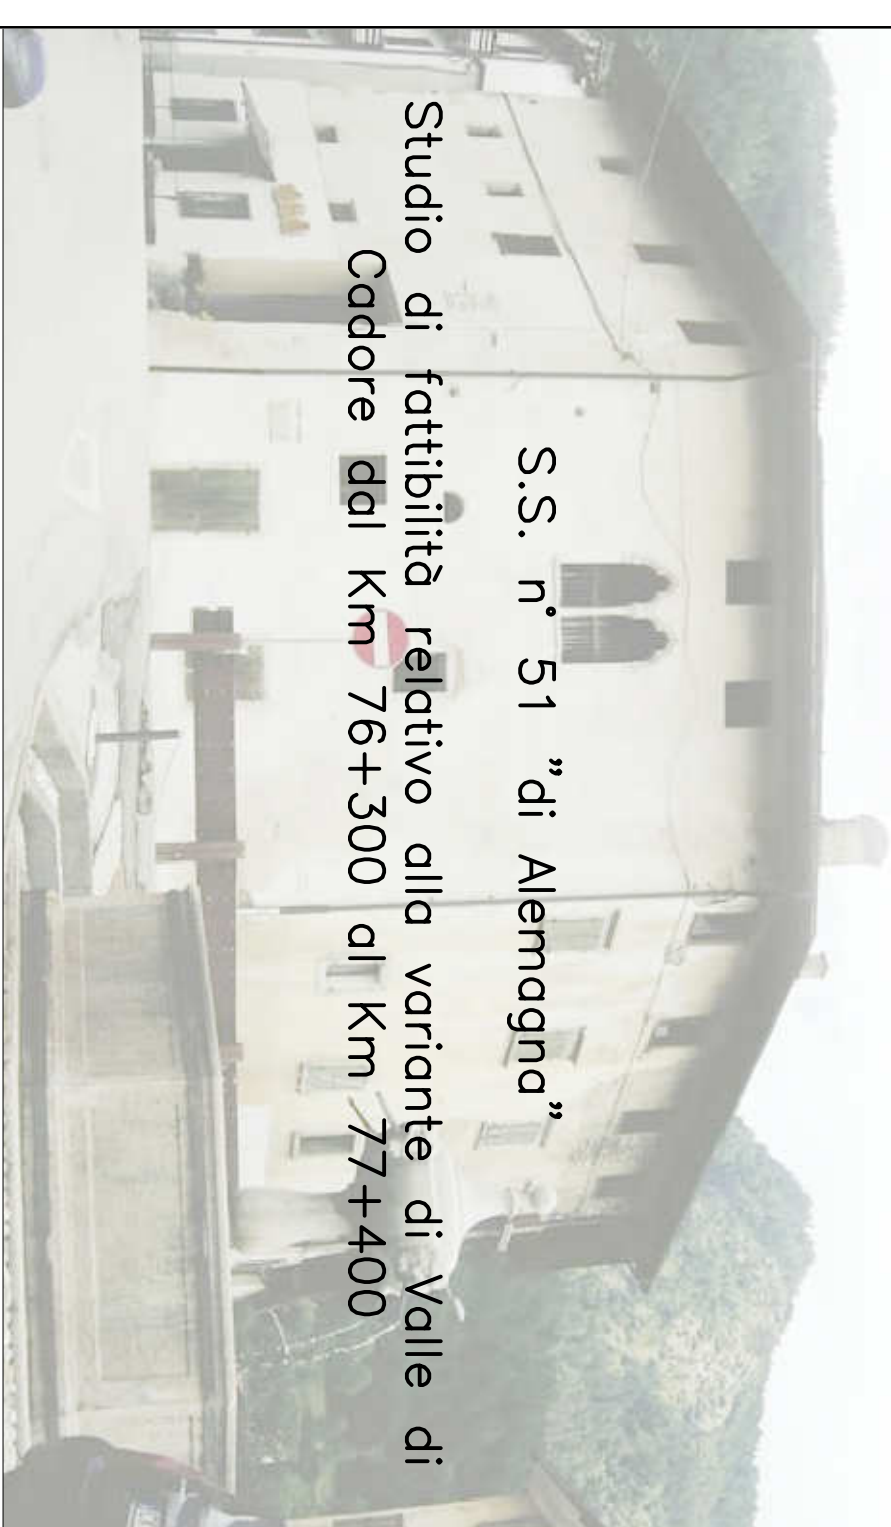

S.S. n° 51 "di Alemogna"
 Studio di fattibilità relativo alla variante di Valle di
 Cadore dal Km 76+300 al Km 77+400

STUDIO DI FATIBILITA'

IL PROGETTISTA
CDPA
 Dott. Ing. Massimo Morici
 Ordine degli Ingegneri della provincia di Belluno n° 775
 Via. Rocca Mastromatteo

VISTO IL DIRETTORE LAVORI
 Ing. Marco Prossato
 VISTO IL RESPONSABILE DEL PROCESSIONE
 Ing. Marco Prossato
 DATA
 novembre/2011

13a
 PLANIMETRIA GENERALE DI PROGETTO
 INTERSEZIONE A LIVELLI SFALSATI

N. CADASTRO	NOME FILE	REVISIONE	SCALA
D	CDPA	A	1:1.000
C	ANSI VILCA PSI 01 13a		
B			
A	CONSEGNA STUDIO DI FATIBILITA'		
REV.	DESCRIZIONE	DATA	REDAITO VERIFICATO APPROVATO