




ANAS SPA Società con socio unico.
 Cap. Soc. e 2.269.892.000,00 - Iscr. R.E.A. 1024951 - P.IVA 02133681003 - C.F. 80208450587
 Sede legale: Via Monzambano, 10 - 00185 Roma - Tel. 06 44461 - Fax 06 4456224
 Sede Compartimentale: v. Milisevich, 49 - 30173 Venezia - Tel. 041 2914111 - Fax 041 5317321
 Compartimento della Viabilità per il Veneto

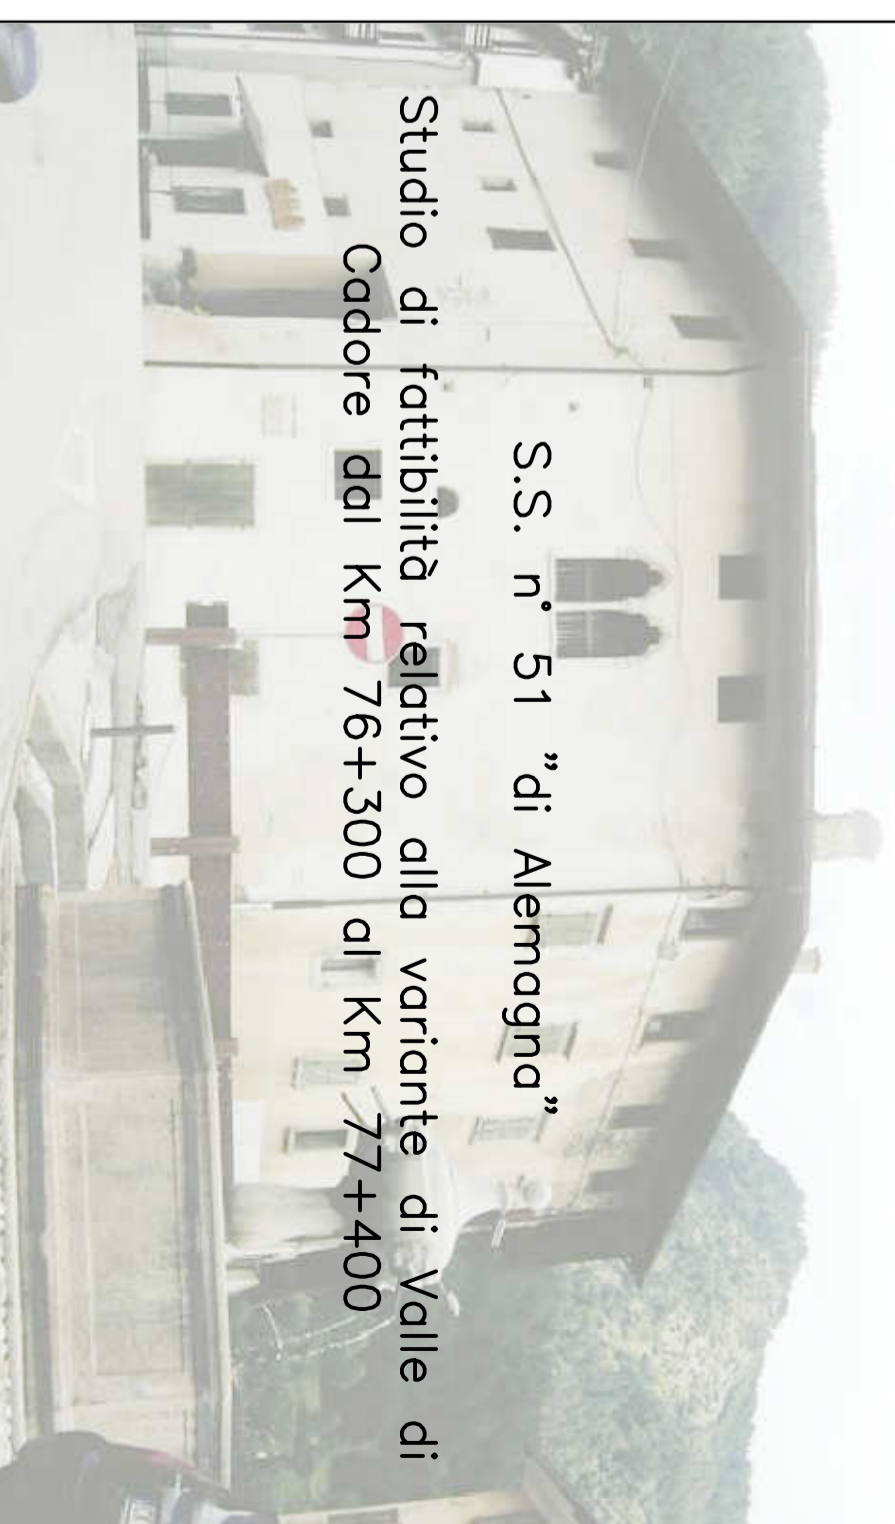

S.S. n° 51 "di Alemagna"
 Studio di fattibilità relativo alla variante di Valle di
 Cadore dal Km 76+300 al Km 77+400

STUDIO DI FATTIBILITA'

IL PROGETTISTA:
 Dott. Ing. Alessandro Morcer
 Ordine degli Ingegneri della provincia di Belluno n° 775

VISTO: IL DIRETTORE LAVORI
 Ing. Rocco MASTROMATEI



VISTO: IL RESPONSABILE DEL PROCEDIMENTO
 Ing. Nicola PIRESCO

DATA
 novembre/2011

16 SOLUZIONE 2
 PROFILO LONGITUDINALE

N. ELABORATO	NOME FILE		REVISIONE	SCALA:
	PROFILINDWG	CODICE		
D		ANS VLCA PRF 0116	A	VARIE
C				
B				
A		CONSEGNA STUDIO DI FATTIBILITA'	11/11	S Dall'O' / A Marcer
REV.		DESCRIZIONE	DATA	REDATTO / VERIFICATO / APPROVATO

LIVELLETTA	D=0.17%	L=37.34	D=4.92%	L=81.99	D=1.35%	L=219.97	D=2.79%	L=107.47
	P=0.46% <td>S=37.34 <td>P=6.00% <td>S=82.13 <td>P=0.61% <td>S=219.98 <td>P=2.60% <td>S=107.51 </td></td></td></td></td></td></td>	S=37.34 <td>P=6.00% <td>S=82.13 <td>P=0.61% <td>S=219.98 <td>P=2.60% <td>S=107.51 </td></td></td></td></td></td>	P=6.00% <td>S=82.13 <td>P=0.61% <td>S=219.98 <td>P=2.60% <td>S=107.51 </td></td></td></td></td>	S=82.13 <td>P=0.61% <td>S=219.98 <td>P=2.60% <td>S=107.51 </td></td></td></td>	P=0.61% <td>S=219.98 <td>P=2.60% <td>S=107.51 </td></td></td>	S=219.98 <td>P=2.60% <td>S=107.51 </td></td>	P=2.60% <td>S=107.51 </td>	S=107.51

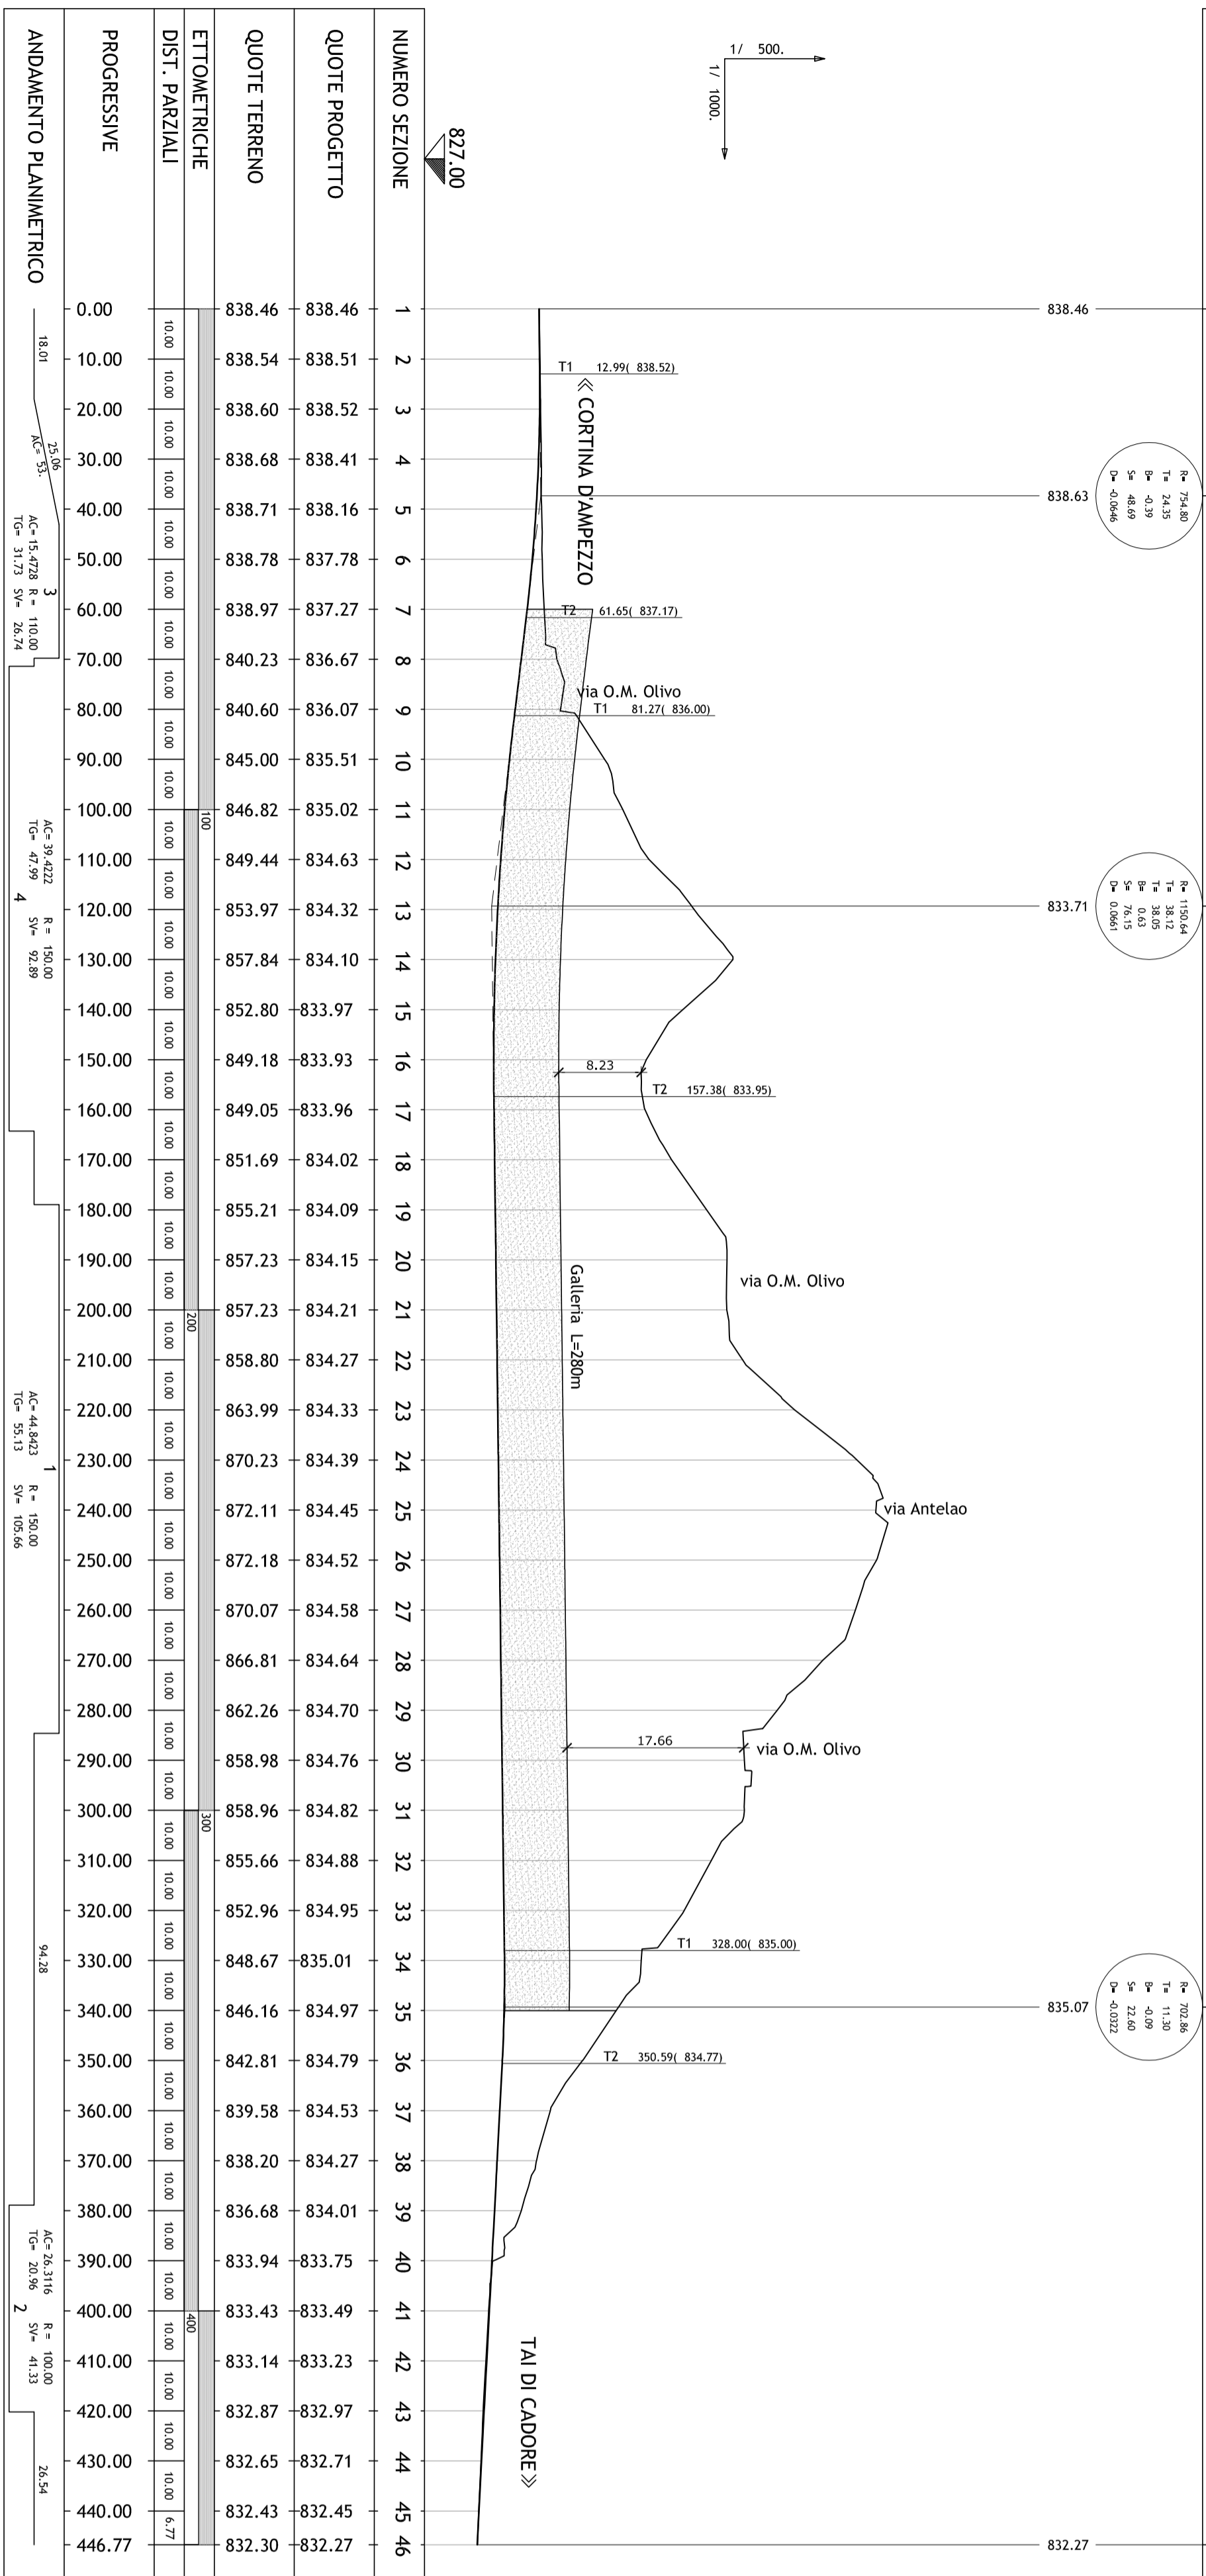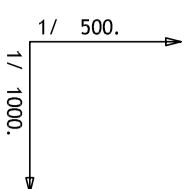

NUMERO SEZIONE	1	2	3	4	5	6	7	8	9	10	11	12	13	14	15	16	17	18	19	20	21	22	23	24	25	26	27	28	29	30	31	32	33	34	35	36	37	38	39	40	41	42	43	44	45	46
QUOTE TERRENO	838.46	838.54	838.60	838.68	838.71	838.78	838.97	840.23	840.60	845.00	846.82	849.44	853.97	857.84	852.80	849.18	849.05	851.69	855.21	857.23	857.23	858.80	863.99	870.23	872.11	872.18	870.07	866.81	862.26	858.98	858.96	855.66	852.96	848.67	846.16	842.81	839.58	838.20	836.68	833.94	833.43	833.14	832.87	832.65	832.43	832.30
QUOTE PROGETTO	838.46	838.51	838.52	838.41	838.16	837.78	837.27	836.67	836.07	835.51	835.02	834.63	834.32	834.10	833.97	833.93	833.96	834.02	834.09	834.15	834.21	834.27	834.33	834.39	834.45	834.52	834.58	834.64	834.70	834.76	834.82	834.88	834.95	835.01	834.97	834.79	834.53	834.27	834.01	833.75	833.49	833.23	832.97	832.71	832.45	832.27
ETTOMETRICHE		10,00	10,00	10,00	10,00	10,00	10,00	10,00	10,00	10,00	10,00	10,00	10,00	10,00	10,00	10,00	10,00	10,00	10,00	10,00	10,00	10,00	10,00	10,00	10,00	10,00	10,00	10,00	10,00	10,00	10,00	10,00	10,00	10,00	10,00	10,00	10,00	10,00	10,00	10,00	10,00	10,00	10,00	10,00	10,00	6,77
DIST. PARZIALI	10,00	10,00	10,00	10,00	10,00	10,00	10,00	10,00	10,00	10,00	10,00	10,00	10,00	10,00	10,00	10,00	10,00	10,00	10,00	10,00	10,00	10,00	10,00	10,00	10,00	10,00	10,00	10,00	10,00	10,00	10,00	10,00	10,00	10,00	10,00	10,00	10,00	10,00	10,00	10,00	10,00	10,00	10,00	10,00	6,77	
PROGRESSIVE	0.00	10.00	20.00	30.00	40.00	50.00	60.00	70.00	80.00	90.00	100.00	110.00	120.00	130.00	140.00	150.00	160.00	170.00	180.00	190.00	200.00	210.00	220.00	230.00	240.00	250.00	260.00	270.00	280.00	290.00	300.00	310.00	320.00	330.00	340.00	350.00	360.00	370.00	380.00	390.00	400.00	410.00	420.00	430.00	440.00	446.77
ANDAMENTO PLANIMETRICO	