




SEZIONE TIPO D
CARATTERISTICHE COSTRUTTIVE
GALLERIA ARTIFICIALE APERTA A VALLE
scala 1:50

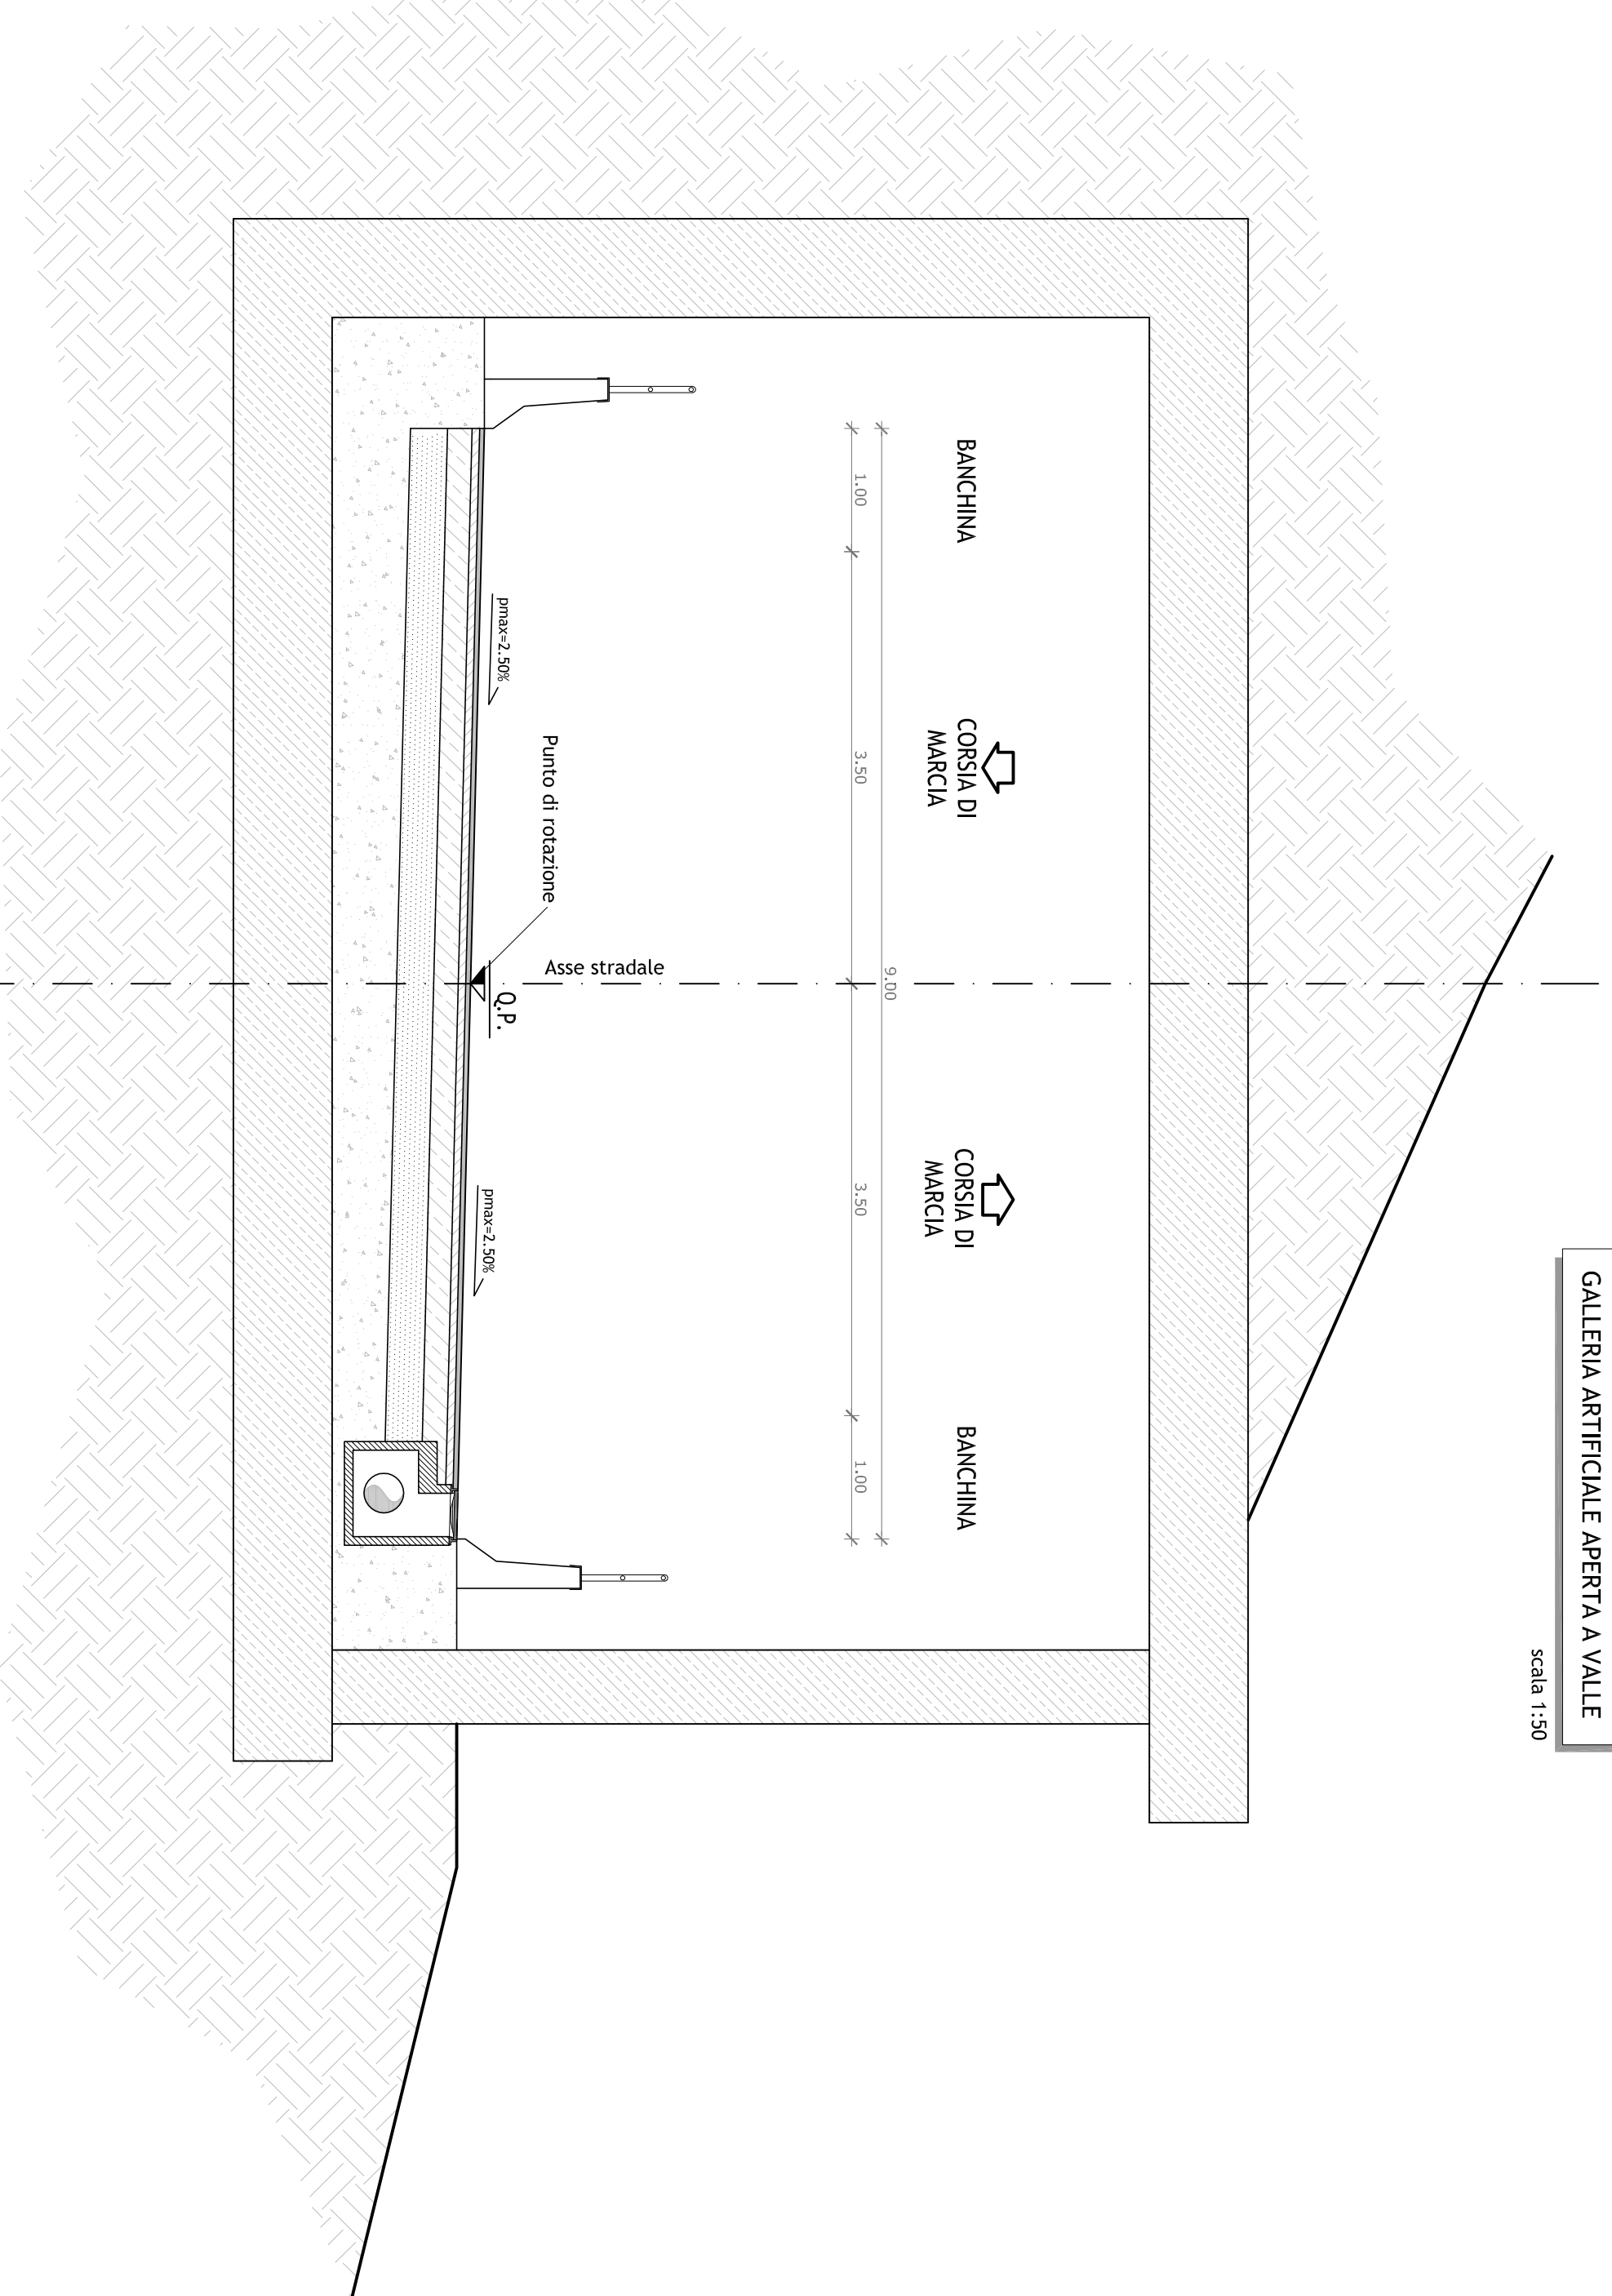


SEZIONE TIPO C
CARATTERISTICHE COSTRUTTIVE
GALLERIA ARTIFICIALE
scala 1:50

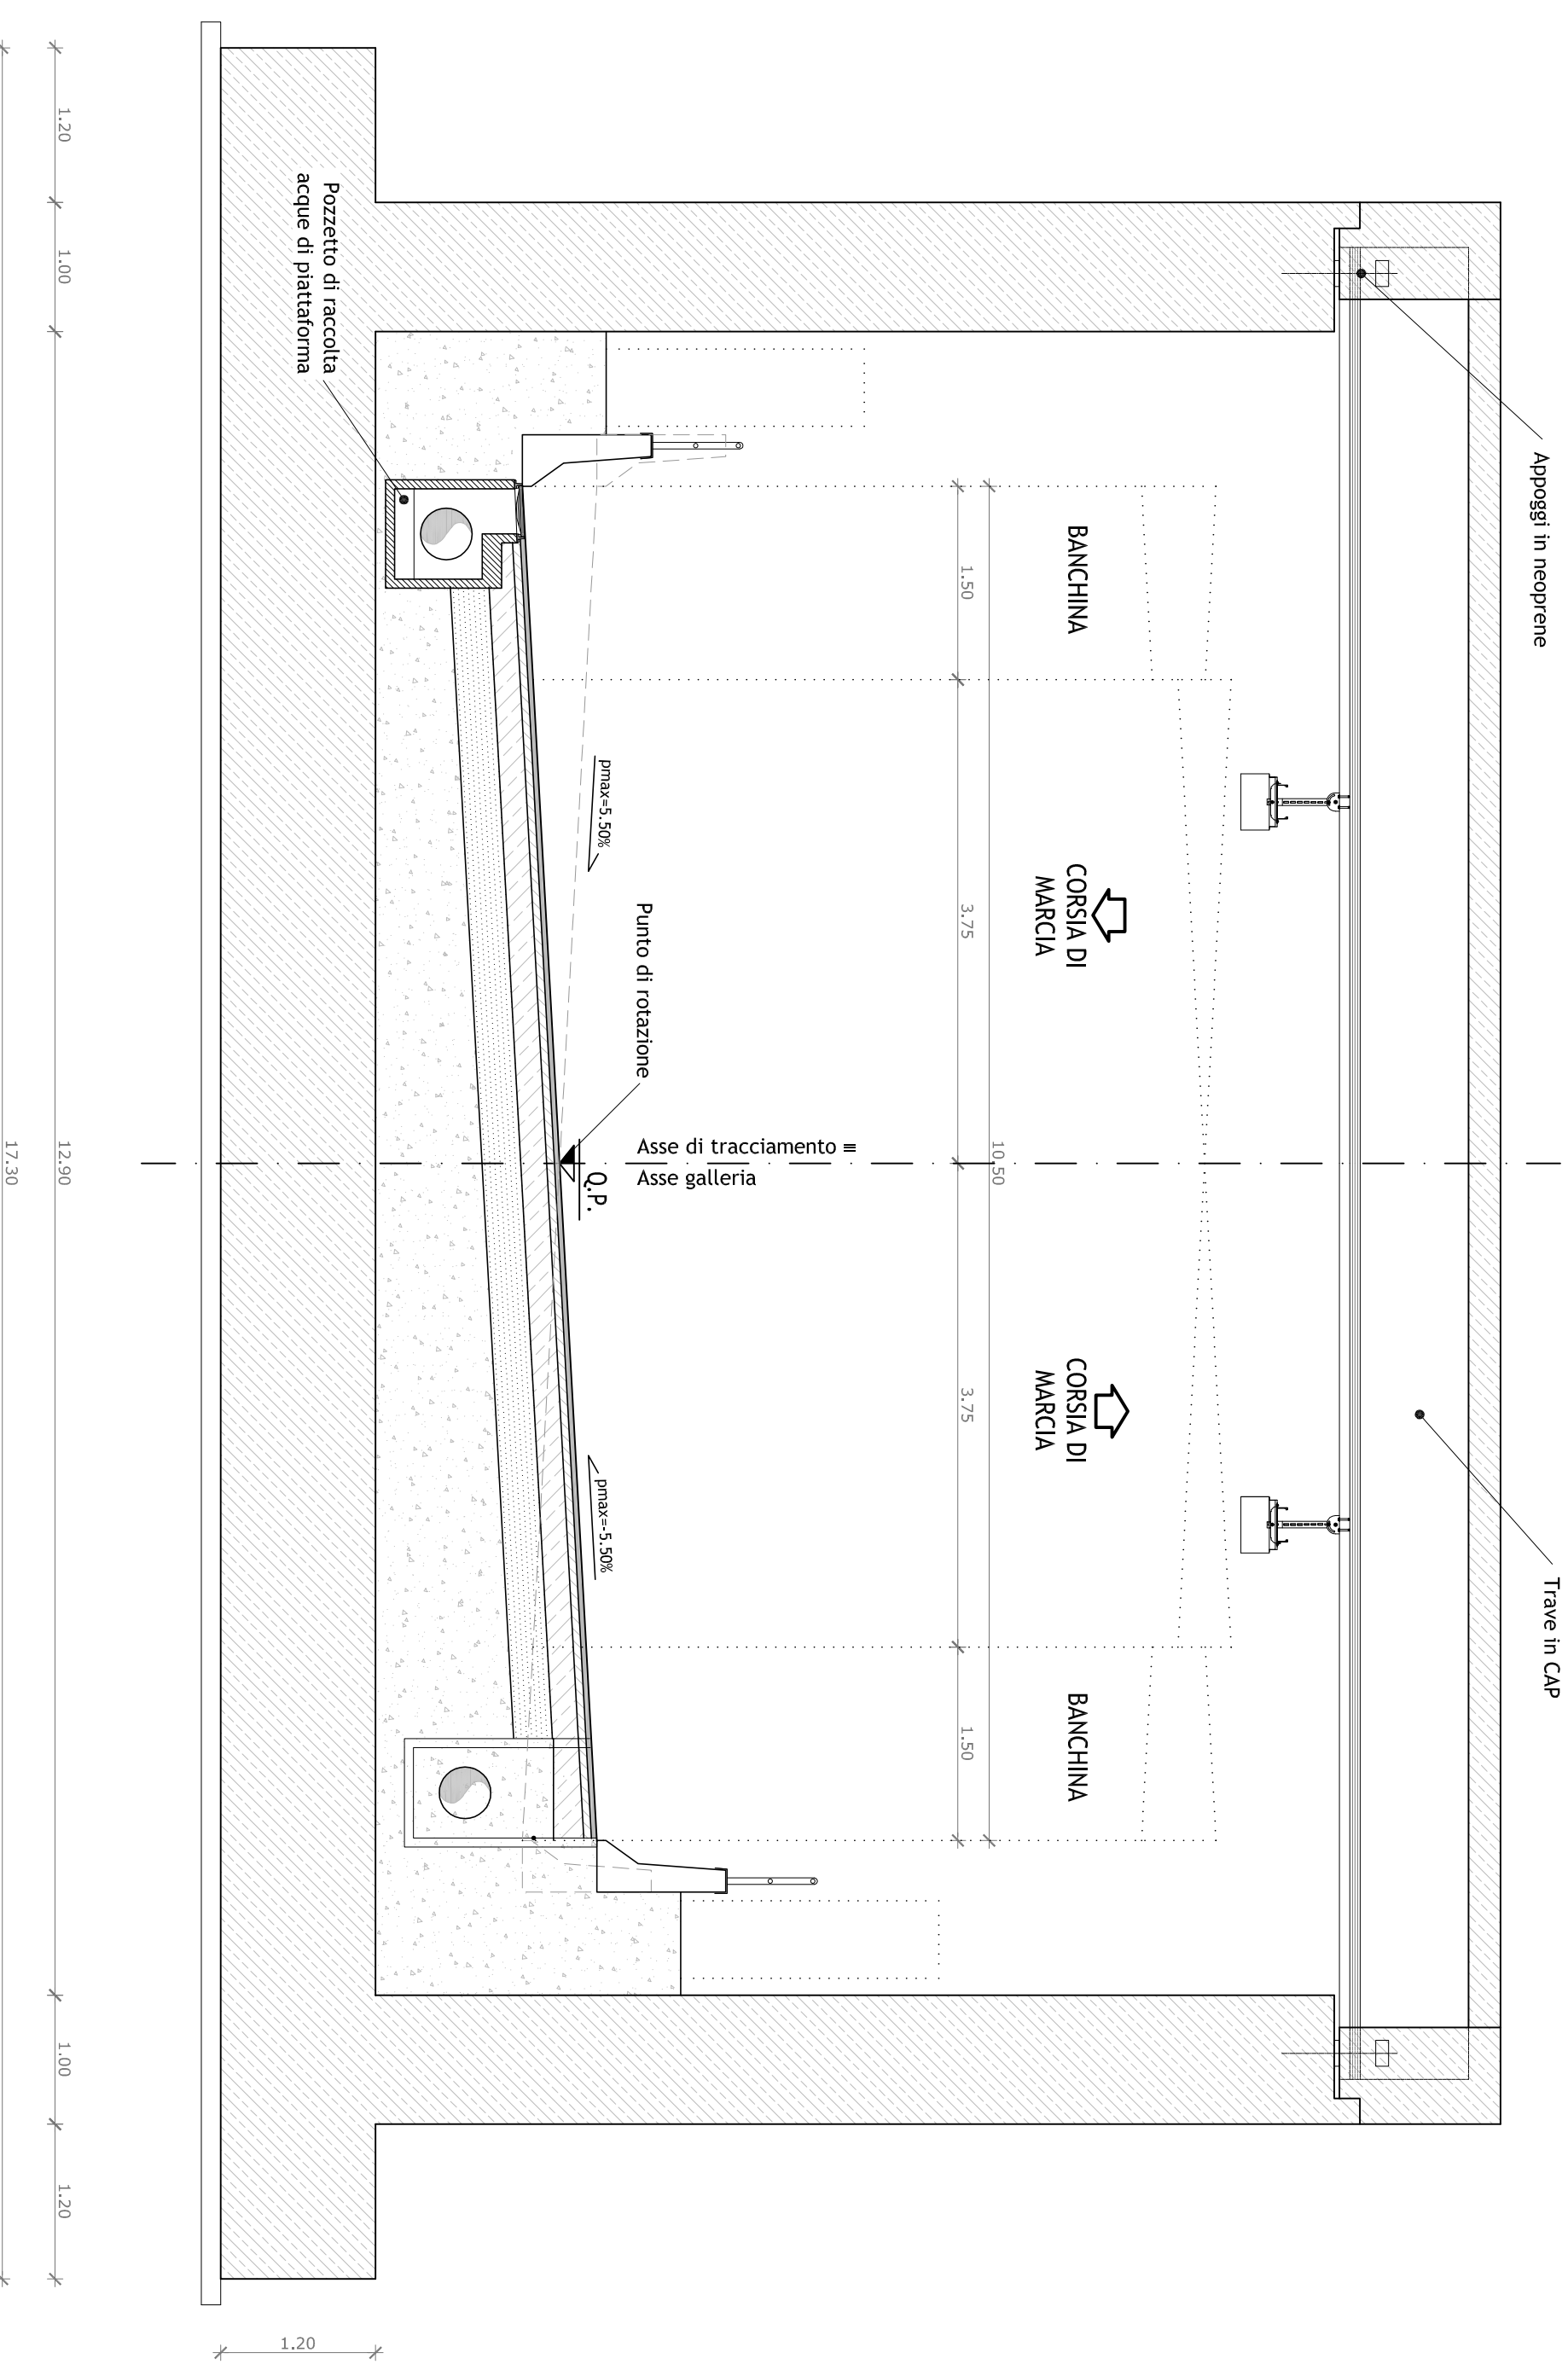


SEZIONE TIPO A
CARATTERISTICHE COSTRUTTIVE
ROTATORIA
scala 1:50

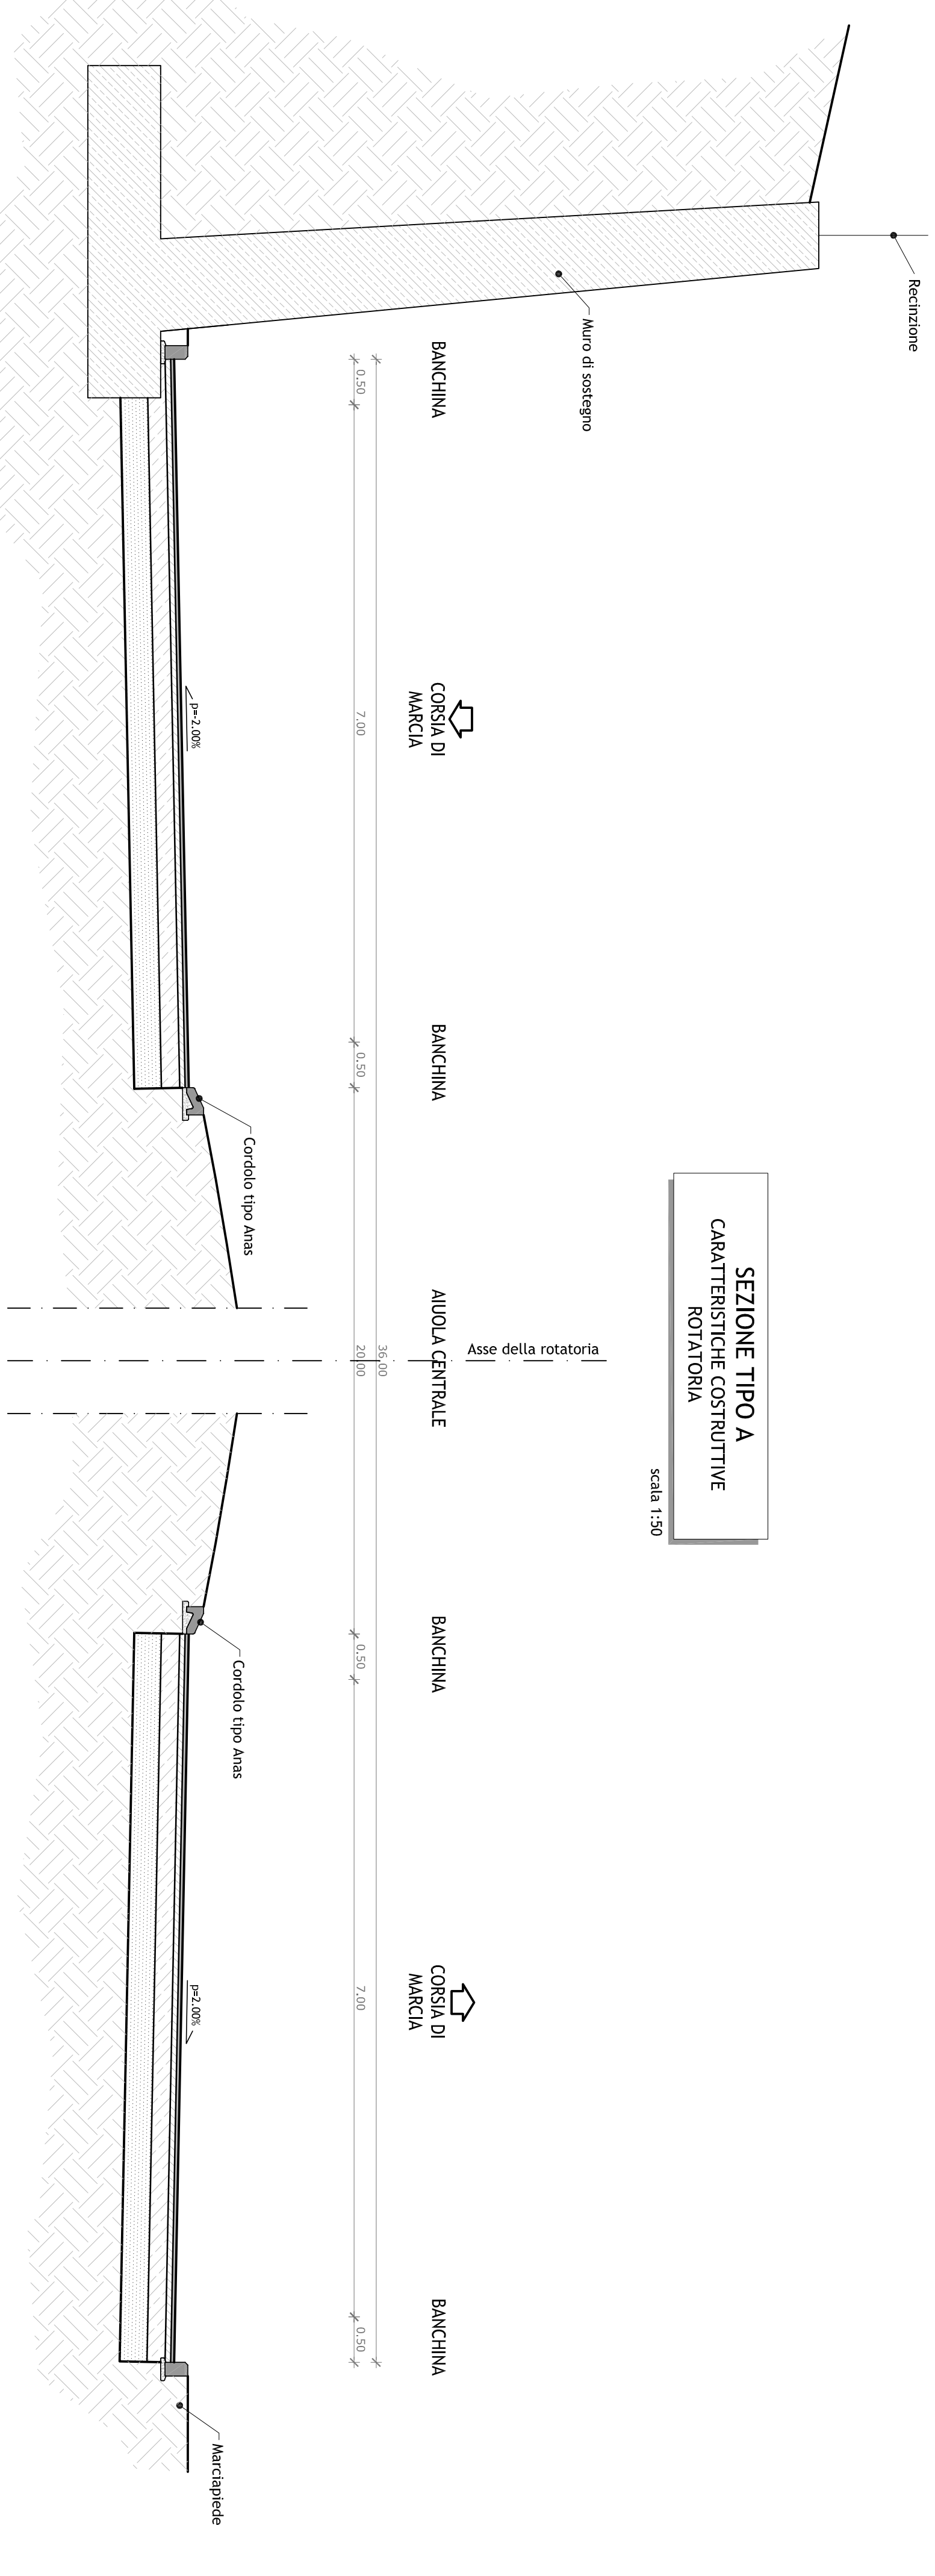

SEZIONE TIPO B
CARATTERISTICHE COSTRUTTIVE
GALLERIA IN UNO
scala 1:50

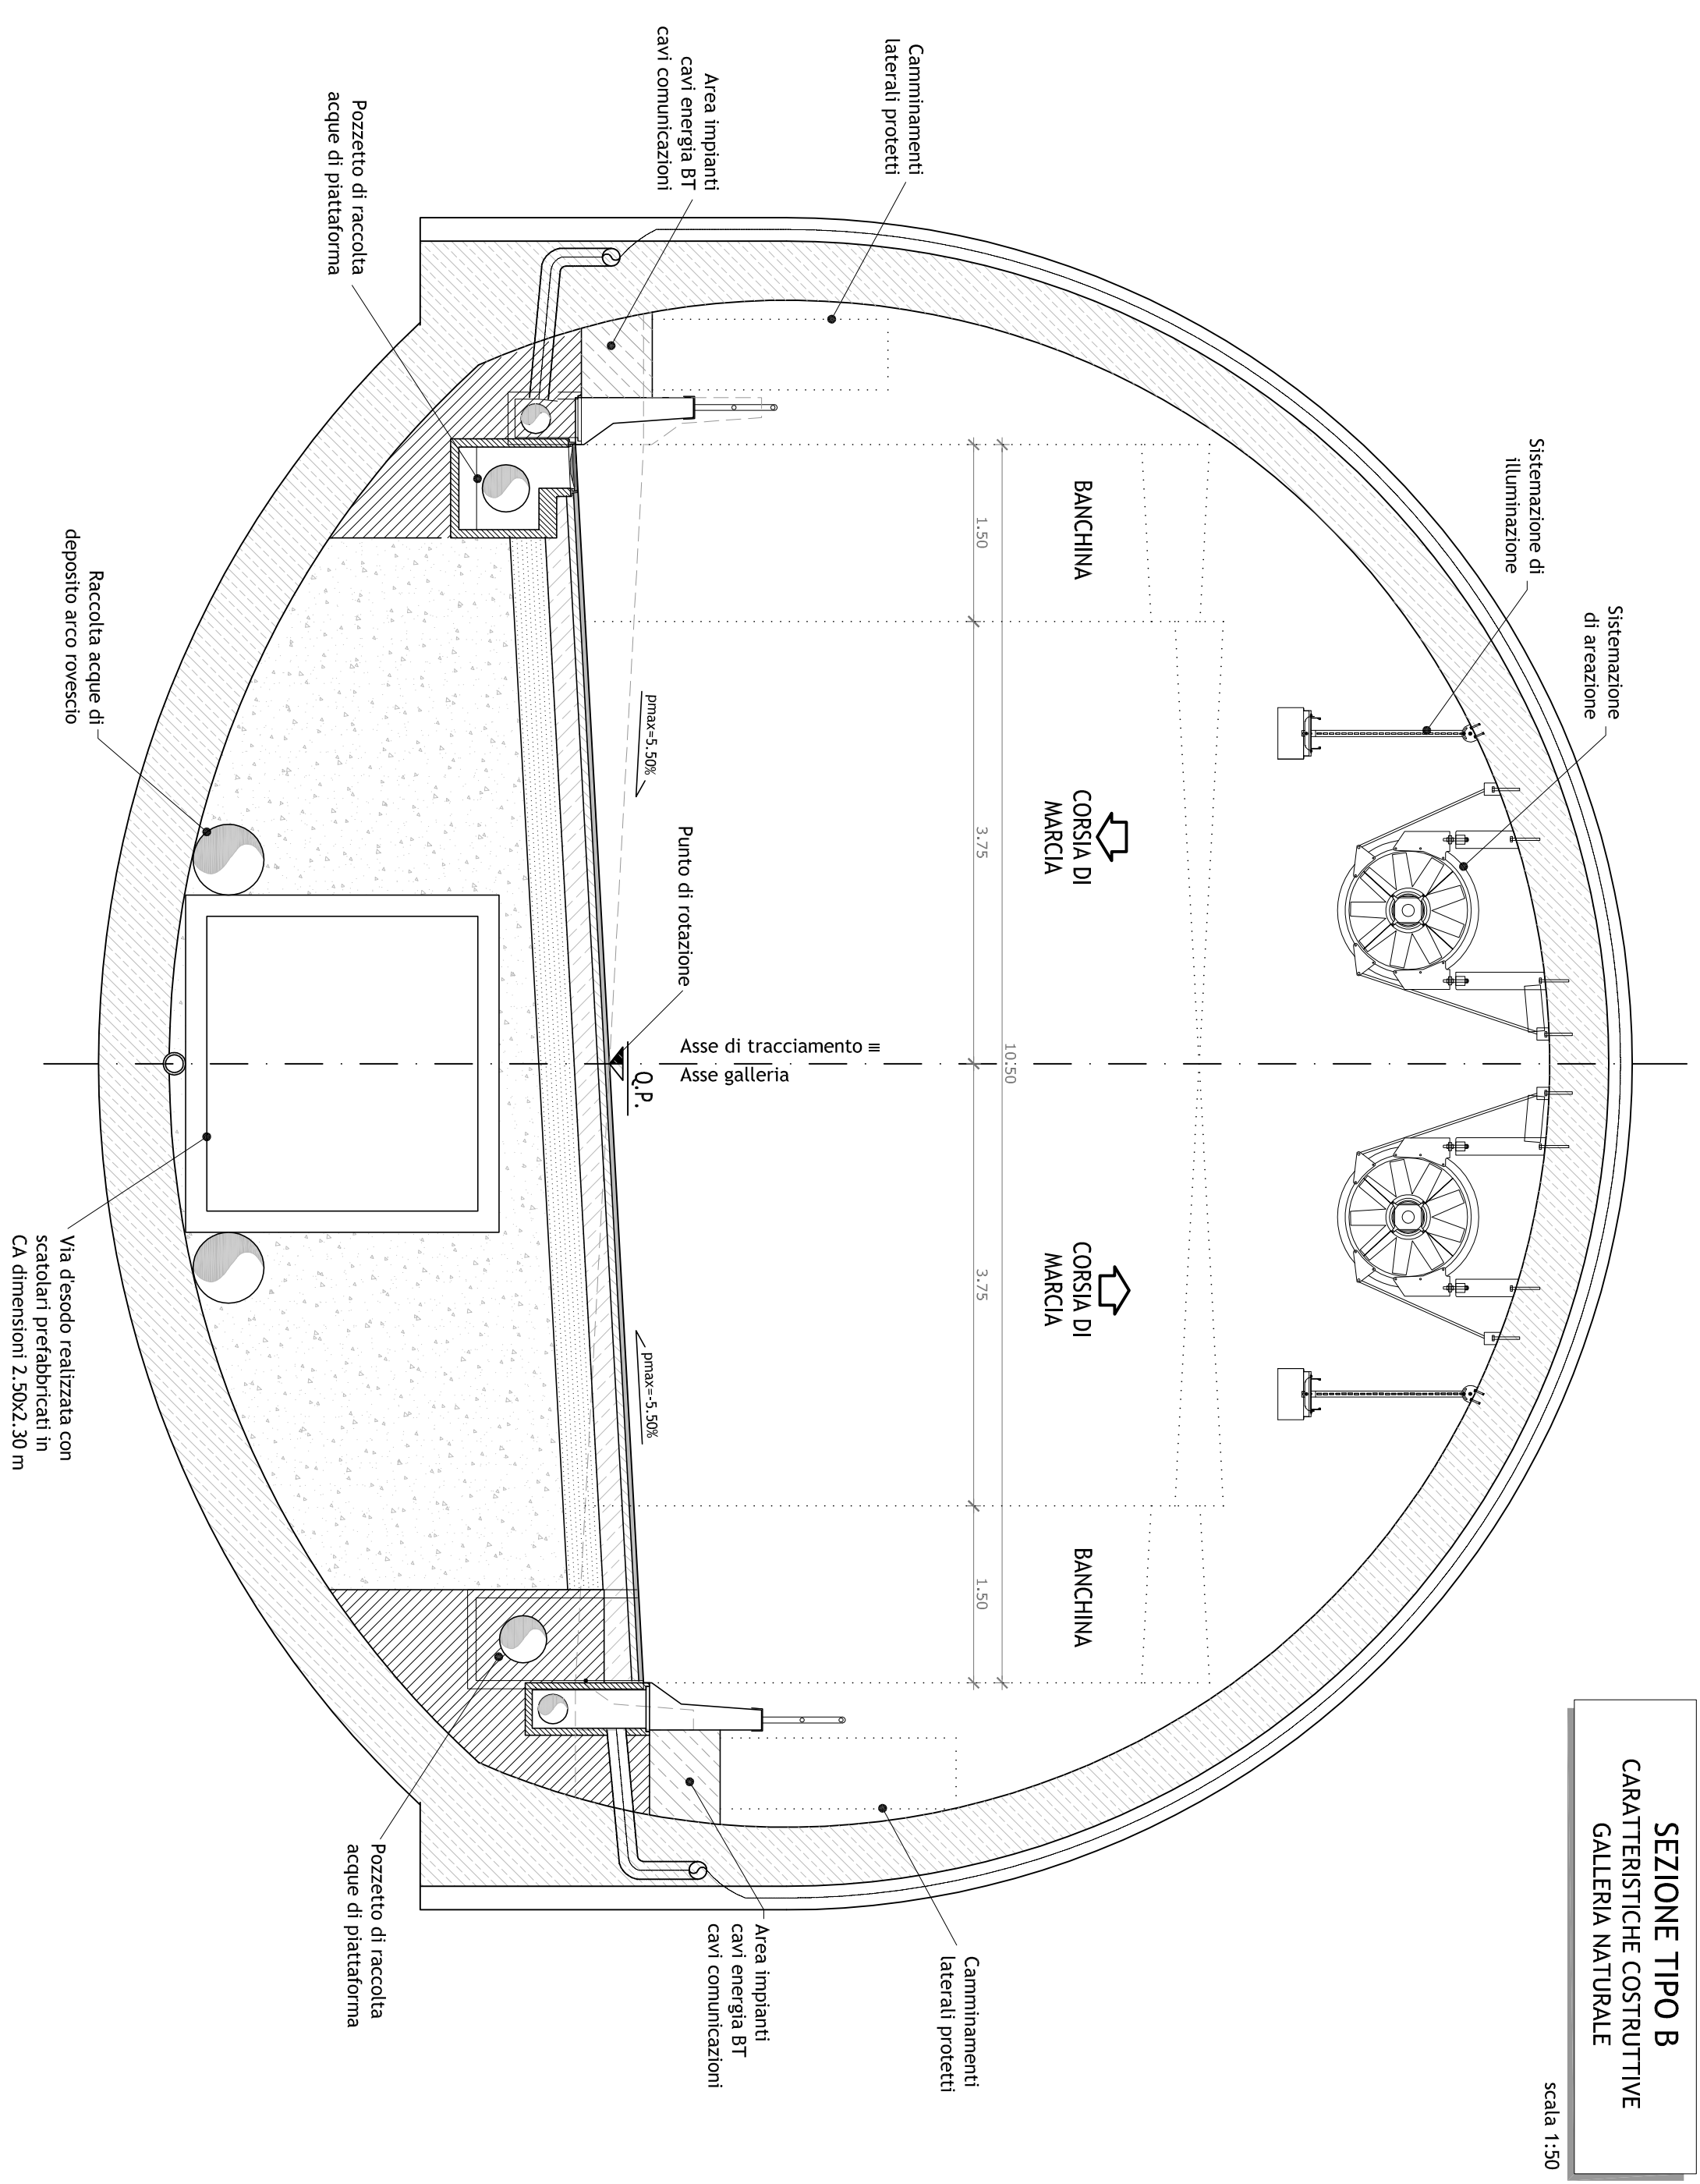

STUDIO DI FATIBILITA'

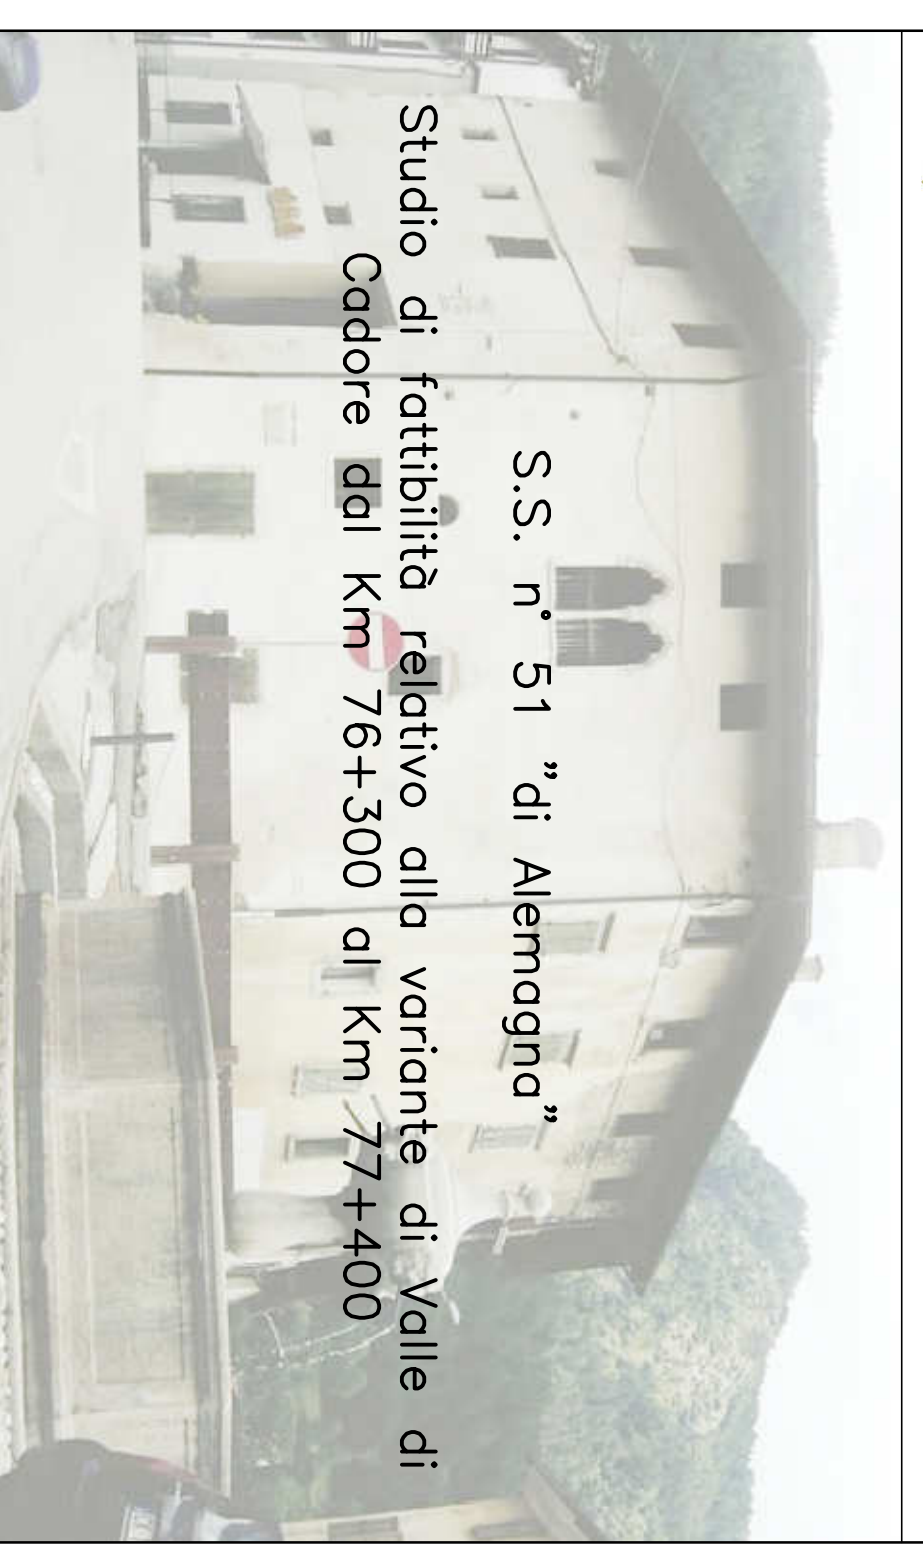

S.S. n° 51 "di Alemagna"
Studio di fattibilità relativo alla variante di Valle di Cadore dal Km 76+300 al Km 77+400



ANS SpA Società con sede in Milano, Italia - 1201951 - P.IVA 031308003 - C.F. 02028450307
Sede Sociale: Via Mazzini, 10 - 00185 Roma - Tel. 06 4461 - Fax 06 446234 - 06 5112321
Sede Operativa: Via Tiburtina, 97 - 00171 Roma - Tel. 06 5915111 - Fax 06 5112321
Compimento della Valletta per il Veneto

IL PROGETTISTA:
CDPM
Dott. Ing. Massimo Moser
Dott. Ing. Roberto Mestrovitz

VISTO IL DIRETTORE LAVORI
Ing. Marco Pavesio
VISTO IL RESPONSABILE DEL PROGETTO
Ing. Marco Pavesio
DATA
novembre 2011

18 SEZIONI TIPO
NOVE FILE
SEI TIPOLOGIE
CODICE ANS V L C A S Z T 0 1 1 1 8
REVISIONE
A
SCALE:
1:50

REV.	DESCRIZIONE	DATA	REDATTO	VERIFICATO	APPROVATO
A	CONSEGNA STUDIO DI FATIBILITA'	11/11	S.Dal'Or	A.Moscer	A.Moscer
B					
C					
D					