

Foto 7



Foto 8

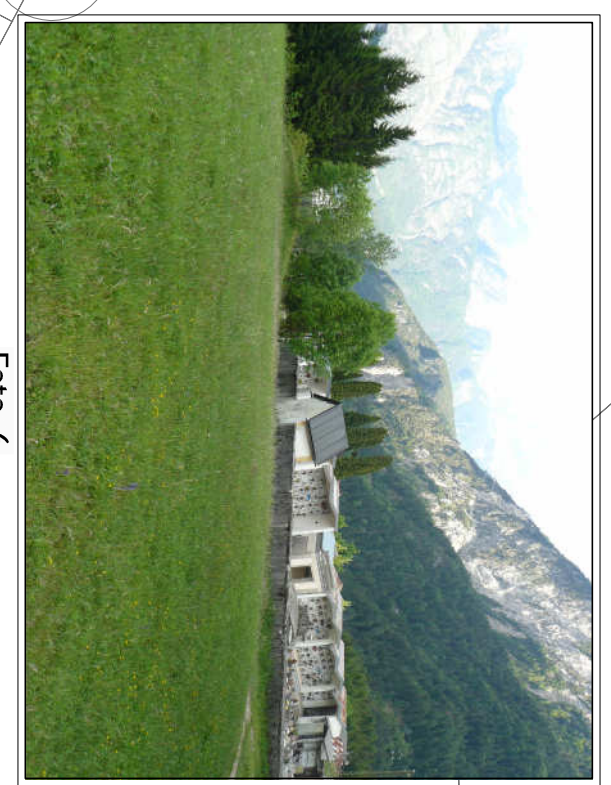



Foto 6




Foto 9



Foto 10

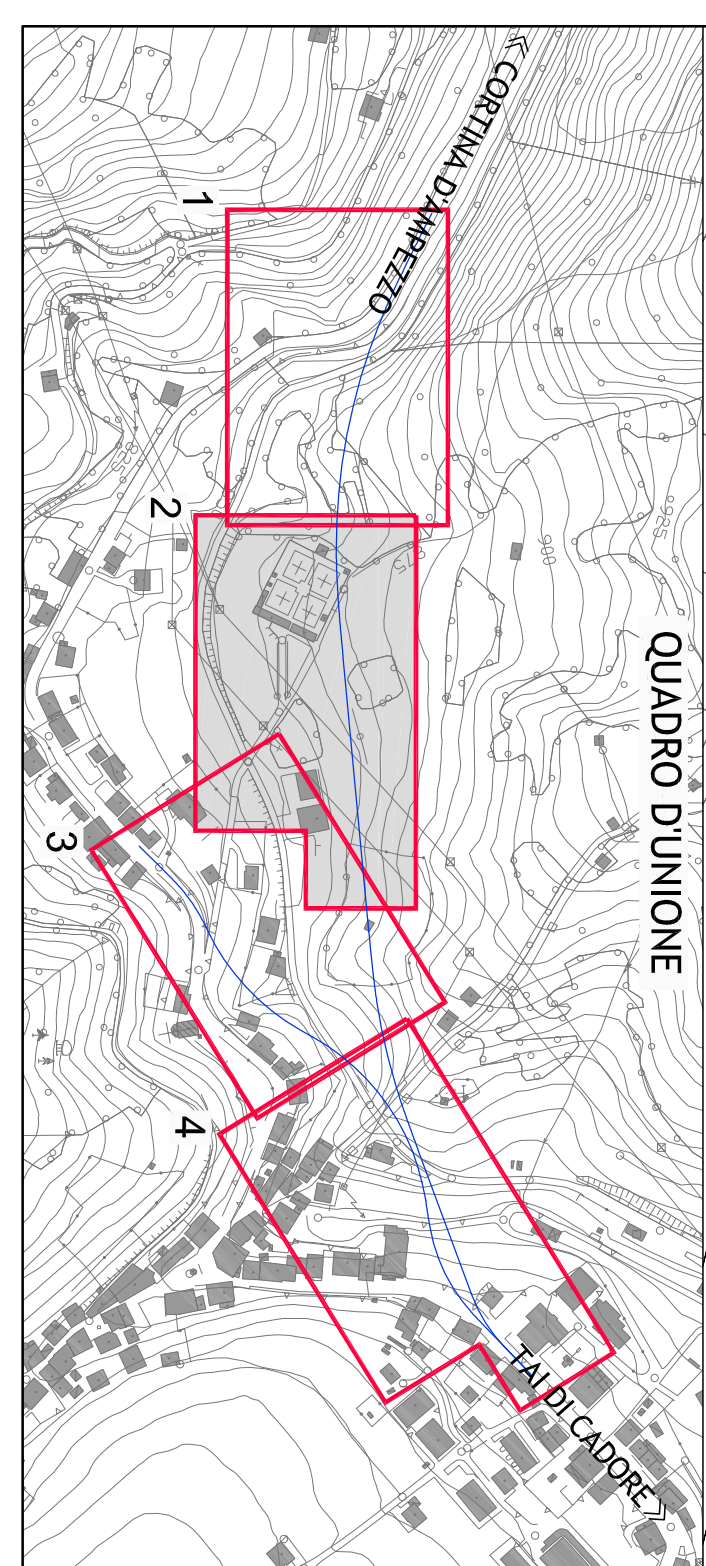




**ANS SPA** Società con sede in via  
 S. Felice, 10 - 02035 Sora - Tel. 06 4461 - Fax 06 446224 - 06 512321  
 Sede Operativa: Via S. Felice, 10 - 02035 Sora - Tel. 06 512321 - Fax 06 512321  
 Compartimento della Valle del Tevere

**S.S. n° 51 "di Alemogna"**  
**Studio di fattibilità relativo alla variante di Valle di Cadore dal Km 76+300 al Km 77+400**

**STUDIO DI FATTIBILITÀ**

IL PROGETTISTA: **CDPM**  **Dati Ing. Massimo Moser**  
 Ordine degli Ingegneri della provincia di Belluno n° 775  
 Ing. Marco MASTRIMATIZ

IN CARICO: **4**

INTELLIGIBILITÀ: **PLANIMETRIA DI RILIEVO 2**

DATA: **novembre 2011**

NOVE FILE	REVISIONE	SCALA:
PLANIMETRIA DI RILIEVO 2	<b>A</b>	1:250
CONSEGNA STUDIO DI FATTIBILITÀ		
DESCRIZIONE		

REV.	DATA	REDAITO	VERIFICATO	APPROVATO
A	11/11	S.Mor	A.Mos	A.Mos