

Foto 16



Foto 17

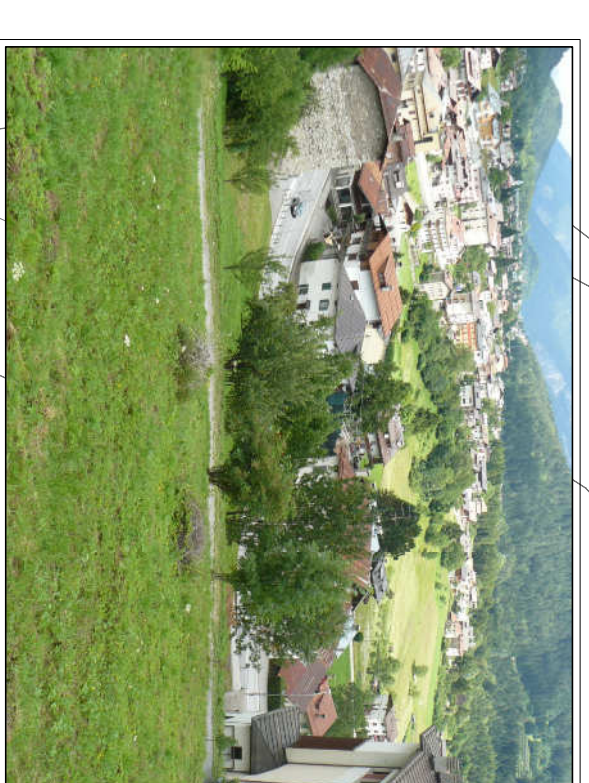


Foto 18

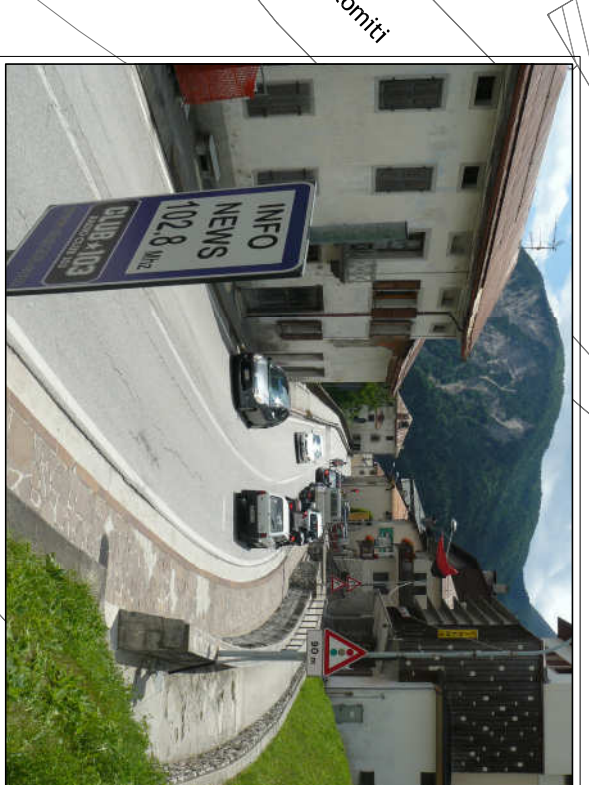



Foto 19



Foto 20



Foto 21



ANSA SPA Società con azioni emesse
 Sede Sociale: Via Mecenate, 15 - 00185 Roma - Tel. 06 4641 - Fax 06 46224
 Sede Amministrativa: Via Mecenate, 9 - 20137 Milano - Tel. 02 59111 - Fax 02 59121
 Compimento della Valletta per il Veneto

STUDIO DI FATIBILITÀ

S.S. n° 51 "di Alemagna"

Studio di fattibilità relativo alla variante di Valle di Cadore dal Km 76+300 al Km 77+400

DATA novembre 2011

IL PROGETTISTA: **CDPM** Consorzio di Progettazione
 Dott. Ing. Massimo Moser
 Ordine degli Ingegneri della provincia di Bolzano n° 775
 Ing. Marco Mastromarzi

IL DIRETTORE LAVORI: Ing. Marco Mastromarzi

DATA novembre 2011

PLANIMETRIA DI RILIEVO 4

NOVE FILE
 PLANIMETRIA
 CODICE **ANS/VL/CA/PR/L** | 01 | 06 |
 EMB

REVISIONE **A**
 SCALA: 1:250

REV.	DESCRIZIONE	DATA	REDAITTO	VERIFICATO	APPROVATO
A	CONSEGNA STUDIO DI FATIBILITÀ	11/11	S.Mosè	A.Moser	A.Moser
B					
C					
D					