


ANS SpA Società con sede in Cortina d'Amnezzo, via Mazzini, 10 - 08483 Suisa - TEL. 0444 - FAX 0444 - P.IVA 04462240415
 Sede Operativa: Via Mazzini, 10 - Cortina d'Amnezzo - 08483 Suisa - TEL. 0444 - FAX 0444 - P.IVA 04462240415
 Compimento della Valletta per il Veneto

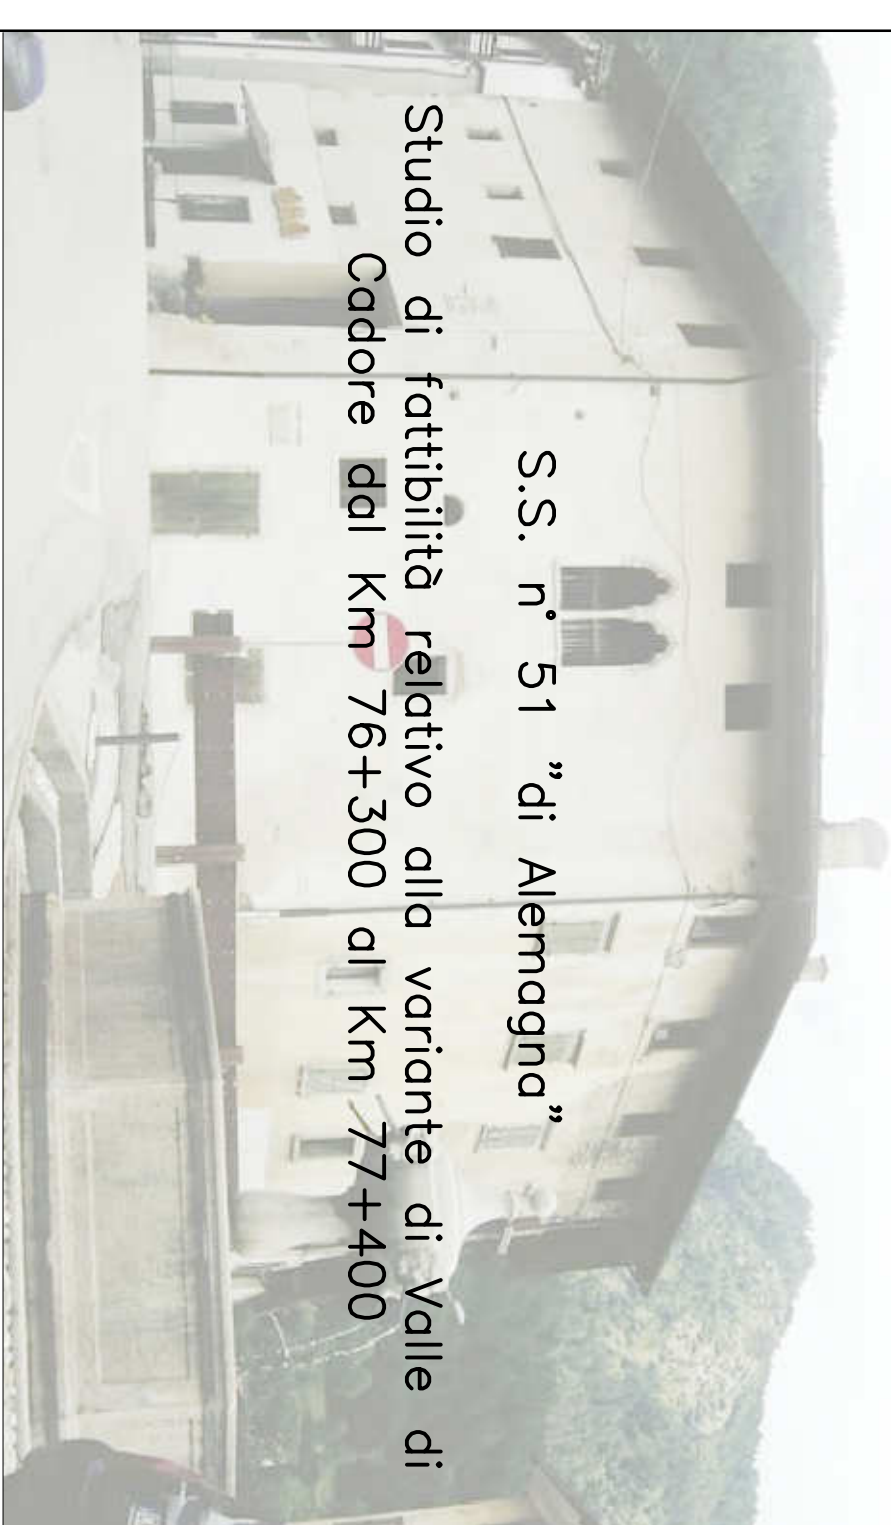

S.S. n° 51 "di Alemogna"
 Studio di fattibilità relativo alla variante di Valle di Cadore dal Km 76+300 al Km 77+400

STUDIO DI FATTIBILITÀ

IL PROGETTISTA: ANS SpA Dati: Ing. Massimo Moser Codice: ANS/VL/CA/PPR/01109 E-Mail: ANS.VL/CA/PPR.01109@ans.it	IL RESPONSABILE DEL PROCEDIMENTO: Ing. Marco PREGIO	DATA: novembre/2011
--	--	------------------------

9
SOLUZIONE 1
PLANIMETRIA DI PROGETTO 3

NOVITÀ FILE	REVISIONE	SCALA:
PLAN/PROGETTO/LINE	A	1:250
CDR. EMB. EMB. ANS/VL/CA/PPR/01109		
CONSEGNA STUDIO DI FATTIBILITÀ	11/11	S.D.M.O.T.
DESCRIZIONE	DATA	REDAITO
REV.		VERIFICATO
		APPROVATO