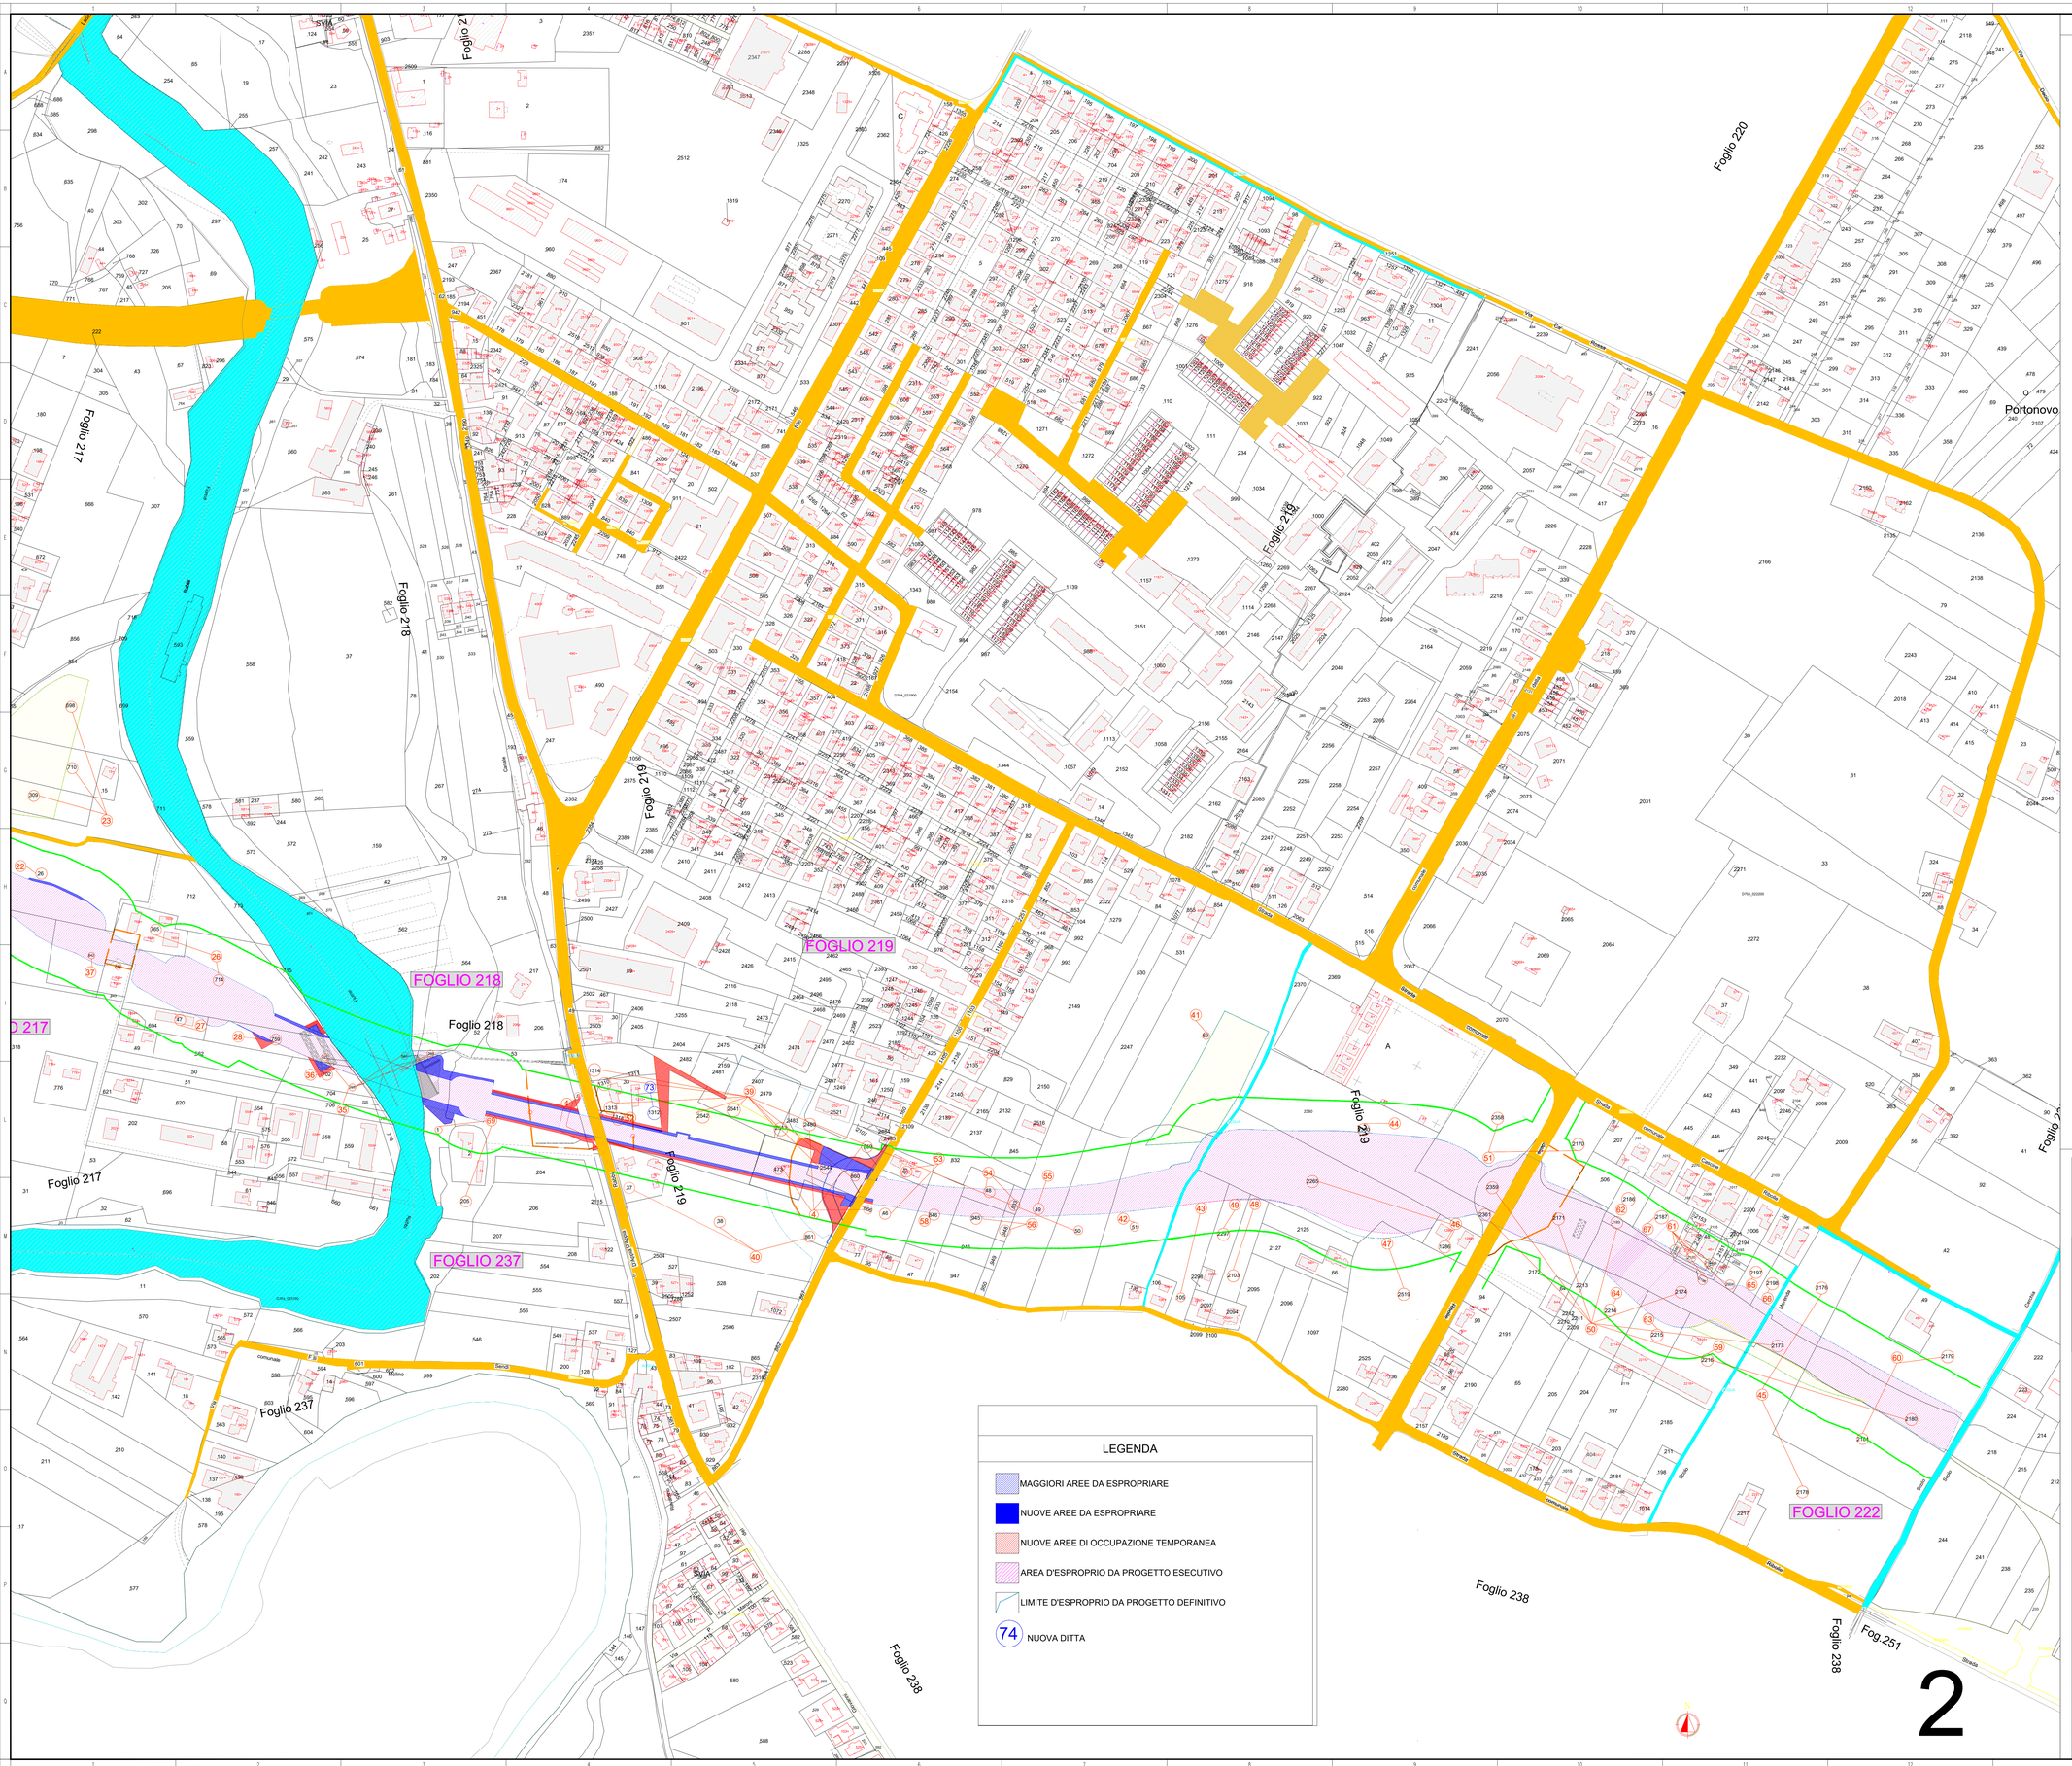

NOTE GENERALI

LEGENDA

- AREA DI ESPROPRIO
- AREA DI ESPROPRIO DEVIAZIONE ACQUE
- AREA DI OCCUPAZIONE TEMPORANEA
- AREA DI OCCUPAZIONE TEMPORANEA DEVIAZIONI INTERFERENZE
- AREA DI OCCUPAZIONE TEMPORANEA DEVIAZIONI VIABILITA' LOCALI
- AREA DI ESPROPRIO PER MITIGAZIONE AMBIENTALE
- FASCIA DI RISPETTO STRADALE
- ACQUE
- STRADE
- X NUMERO PIANO

KEYPLAN

COMUNE DI FORLI'

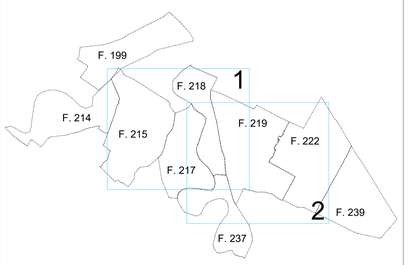

LEGENDA

- MAGGIORI AREE DA ESPROPRIARE
- NUOVE AREE DA ESPROPRIARE
- NUOVE AREE DI OCCUPAZIONE TEMPORANEA
- AREA D'ESPROPRIO DA PROGETTO ESECUTIVO
- LIMITE D'ESPROPRIO DA PROGETTO DEFINITIVO
- 74 NUOVA DITTA

anas GRUPPO FS ITALIANE

Direzione Progettazione e Realizzazione Lavori

Sistema Tangenziale di Forlì
collegamento viario tangenziale Est – Lotto 3

PROGETTO ESECUTIVO

COD. B082

PROGETTAZIONE: MANDATARIA: Sigeco Engineering — MANDANTI: IDRO.STRADE s.r.l. — Barci Engineering — SANDRO D'AGOSTINI INGEGNERE

RAGGRUPPAMENTO

PROGETTISTI

IL RESPONSABILE DELL'INTEGRAZIONE DELLE PRESTAZIONI SPECIALISTICHE:
Ing. Antonino Alvaro – SIGECO ENGINEERING srl
Ordine Ingegneri Provincia di Cosenza n. A282

IL COORDINATORE PER LA SICUREZZA IN FASE DI PROGETTAZIONE:
Arch. Giuseppe Luciano – SIGECO ENGINEERING srl
Ordine Architetti Provincia di Reggio Calabria n. A2316

I GEOLOGI:
Geol. Carolina Simone – NO.DO. e Serv. srl Ordine Geologi della Calabria n. 730
Dott. Geol. Domenico Corrà – SIGECO Eng. srl Ordine Geologi della Calabria n. 641

VISTO IL RESPONSABILE DEL PROCEDIMENTO:
Ing. Annalisa Lamberti

PROTOCOLLO: DATA:

PROGETTISTI:
Arch. Giuseppe Luciano – SIGECO Eng. srl Ordine Architetti di Reggio Cal. n. A2316
Ing. Francesco Tucci – IDROSTRADE srl Ordine Ingegneri Cosenza n. A822
Ing. Carmine Guido – NO.DO. e Serv. srl Ordine Ingegneri Cosenza n. A1379
Ing. Sandro D'Agostini – Ordine Ingegneri Belluno n. A457
Ing. Antonio Barci – BARCI Eng. srl Ordine Ingegneri Cosenza n. A1303

GRUPPO DI PROGETTAZIONE:
Ing. Antonino Alvaro – SIGECO Eng. srl Ordine Ingegneri Cosenza n. A282
Arch. Alessandra Alvaro – SIGECO Eng. srl Ordine Architetti Cosenza n. A1490
Geom. Giuseppe Crispino – SIGECO Eng. srl Collegio Geometri Potenza n. 2296
Ing. Paolo Tucci – IDROSTRADE srl Ordine Ingegneri Cosenza n. A5488
Ing. Michele Furaro – IDROSTRADE srl Ordine Ingegneri Cosenza n. A4632
Arch. Simona Tucci – IDROSTRADE srl Ordine Architetti Cosenza n. A1637
Ing. Roberto Scrivano – NO.DO. e Serv. srl Ordine Ingegneri Cosenza n. A2061
Ing. Emiliano Domestico – NO.DO. e Serv. srl Ordine Ingegneri Cosenza n. A5501
Ing. Giorgio Barci – BARCI Eng. srl Ordine Ingegneri Prov. di Cosenza n. A5673
Ing. Guido Barci – BARCI Eng. srl Ordine Ingegneri Prov. di Cosenza n. A6441

ESPROPRI

PLANIMETRIA CATASTALE CON AREE INTERESSATE
TAV 2 DI 2

CODICE PROGETTO	NOME FILE	REV.	SCALA:
DPB00082 E 20	T00ES00ESPPC02_E.dwg CODICE ELAB. T00ES00ESPPC02	E	1:2000

REV.	DESCRIZIONE	DATA	SOCIETA'	REDATTO	VERIFICATO	APPROVATO
E	REVISIONE A SEGUITO DI RICHIESTA INTEGRAZIONE	FEB 2022	SDA	XXX	SDA	XXX
D	REVISIONE A SEGUITO DEL RAPPORTO INTERMEDIO DI ISPEZIONE	MAG 2021	SDA	XXX	SDA	XXX
C	EMISSIONE	MAR 2021	SDA	XXX	SDA	XXX
A	EMISSIONE	SETT 2020	SDA	XXX	SDA	XXX