


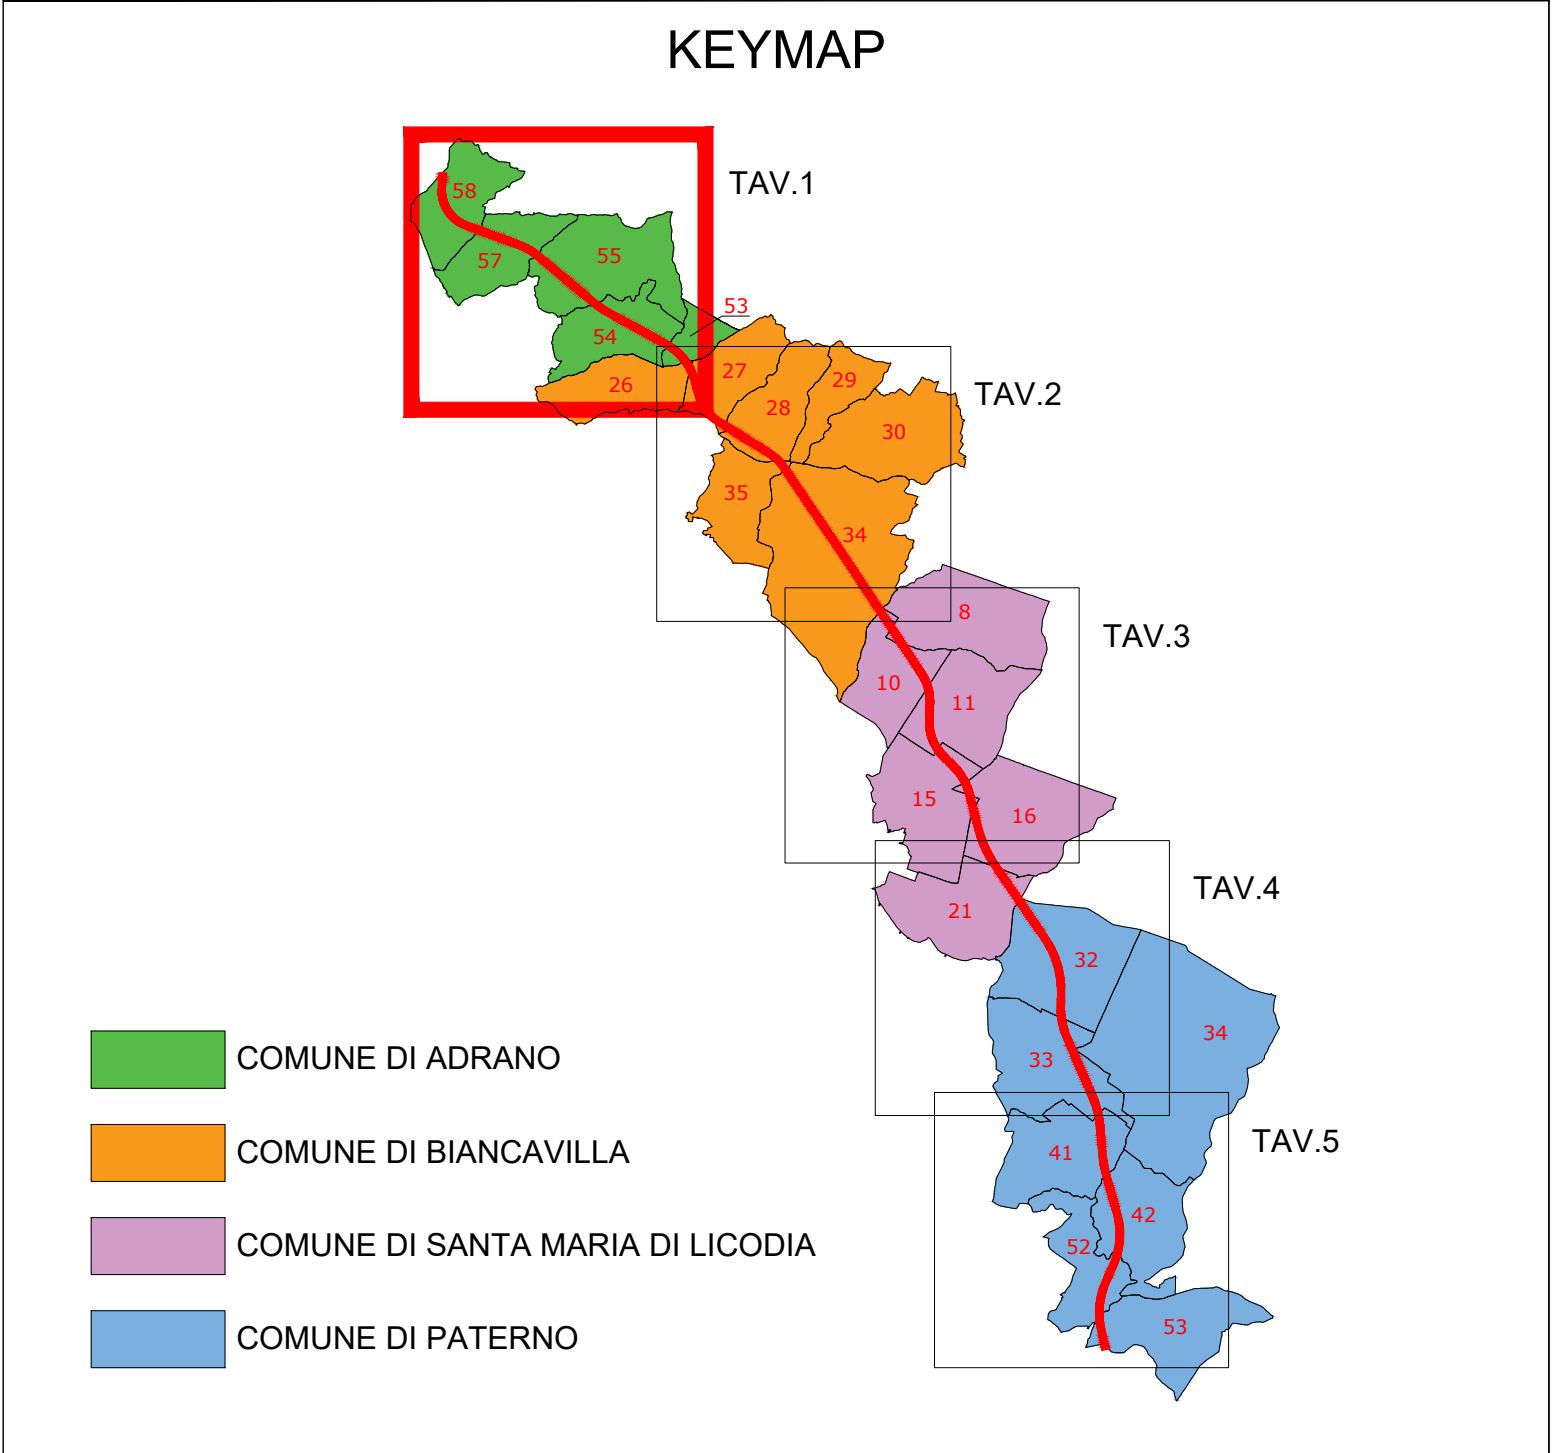

LEGENDA					
GR	SIMBOLOGIA	RETINO COLORE	DESCRIZIONE		
ESPROPRIO		ANSI31 160	AREA DA ESPROPRIARE		
		AR-HBONE 10	AREE DA OCCUPARE TEMPORANEAMENTE		
		ANSI38 40	AREE DA ASSERVIRE/CONVENZIONARE		
		CORCK 82	AREE RELIQUATE		
		SOLID 91	AREE DEMANIALI		
		ANSI37 7	SEDE STRADA STATALE		
		HONEY 44	SERVITU'/CONVENZIONE PER PUBBLICI SERVIZI		
CATALFO		FLEX 7	AREE ATTRAVERSAMENTI STRADE E/O CORSI D'ACQUA		
		ZIGZAG 7	AREE DEVIAZIONE STRADE E/O CORSI D'ACQUA		
		ANGLE 10	DEMOLIZIONE FABBR. E/O PORZIONE DI FABBR. RIPORTATI NEI GLI DI MAPPA		
		NET3 10	DEMOLIZIONE FABBR. E/O PORZIONE DI FABBR. NON RIPORTATI NEI GLI DI MAPPA		
		XXX	DELIMITAZIONE FASCIA DI RISPETTO		
		SOLID 151	NUMERO PIANO		
		SOLID 41	ACQUE		
CATALFO		XX	FABBRICATO DA ESPROPRIARE		
		XX	PARTICELLA		
		---	CONFINO FOGLIO CATASTALE		
		---	CONFINO COMUNALE		
		---	CONFINO PROVINCIALE		
CATALFO		---	CONFINO REGIONALE		



Sanas
GRUPPO FS ITALIANE

Direzione Progettazione e Realizzazione Lavori

S.S. 284 "Occidentale Etna"

Ammodernamento del Tratto Adrano – Catania

1° lotto Adrano – Paternò

PROGETTO DEFINITIVO

COD. PA712

PROGETTAZIONE: ATI VIA - SERING - VDP - BRENG

PROGETTISTA E RESPONSABILE DELL'INTEGRAZIONE DELLE PRESTAZIONI SPECIALISTICHE:
RESPONSABILI D'AREA:
Responsabile Tracciato stradale: Dott. Ing. Massimo Cerasi (Ord. Ing. Prov. Roma 26031)
Responsabile Strutture: Dott. Ing. Giovanni Piazza (Ord. Ing. Prov. Roma 27296)
Responsabile Idraulica, Geotecnica e Impianti: Dott. Ing. Sergio Di Maio (Ord. Ing. Prov. Palermo 2872)
Responsabile Ambiente: Dott. Ing. Francesco Ventura (Ord. Ing. Prov. Roma 14660)

INTERFERENZE ED ESPROPRI

ESPROPRI

Piano Particellare di Esproprio

tav 1 di 5

CODICE PROGETTO	NOME FILE	REVISIONE	SCALA:
PROGETTO	PA712_T00ES00ESPPC01-5_C		
D			
C	AGGIORNAMENTO PER PUBBLICA UTILITA'	GIU. 2022	D.LO CICERO
B	REVISIONE PER VERIFICA DIRETTIVA ALVEI	FEB. 2022	D.LO CICERO
A	EMISSIONE	OTT. 2020	G.CANDELA
REV.	DESCRIZIONE	DATA	REDDATTO
			VERIFICATO
			APPROVATO