


LEGENDA		
GR	SIMBOLOGIA	DESCRIZIONE
ESPROPRIARE		AREE DA ESPROPRIARE PE
		AREE DA ESPROPRIARE PD
		AREE DA RESTITUIRE (ESPROPRIATE PD)
		AREE DA OCCUPARE TEMPORANEAMENTE PE
		AREE DA OCCUPARE TEMPORANEAMENTE PD
		AREE DA RESTITUIRE (OCCUPATE TEMPORANEAMENTE PD)
		AREE DA ASSERVIRE/CONVENZIONARE PE
		AREE DA ASSERVIRE/CONVENZIONARE PD
		AREE RELIQUATE PE
		AREE RELIQUATE PD
		AREE DEMANIALI
		DEMANIO REGIONE SICILIANA - RAMO AGRICOLTURA E FORESTE
		PROVINCIA REGIONALE DI AGRIGENTO
		SEDE STRADA STATALE
		SERVITU/CONVENZIONI PER PUBBLICI SERVIZI PE
CATASTO		SERVITU/CONVENZIONI PER PUBBLICI SERVIZI PD
		AREE ATTRAVERSAMENTI STRADE E/O CORSI D'ACQUA
		AREE DEVIAZIONE STRADE E/O CORSI D'ACQUA
		DEMOLIZIONE FABBRICATI E/O PORZIONE DI FABB. RIPORTATINEI FOGLI DI MAPPA
		DEMOLIZIONE FABBRICATI E/O PORZIONE DI FABB. NON RIPORTATINEI FOGLI DI MAPPA
		DELIMITAZIONE FASCIA DI RISPETTO
		NUMERO PIANO PD
		NUMERO PIANO PE
		ACQUE
		STRADE
		FABBRICATO
		PARTICELLA
		CONFINI FOGLIO CATASTALE
		CONFINI COMUNALE
		CONFINI PROVINCIALE
		CONFINI REGIONALE

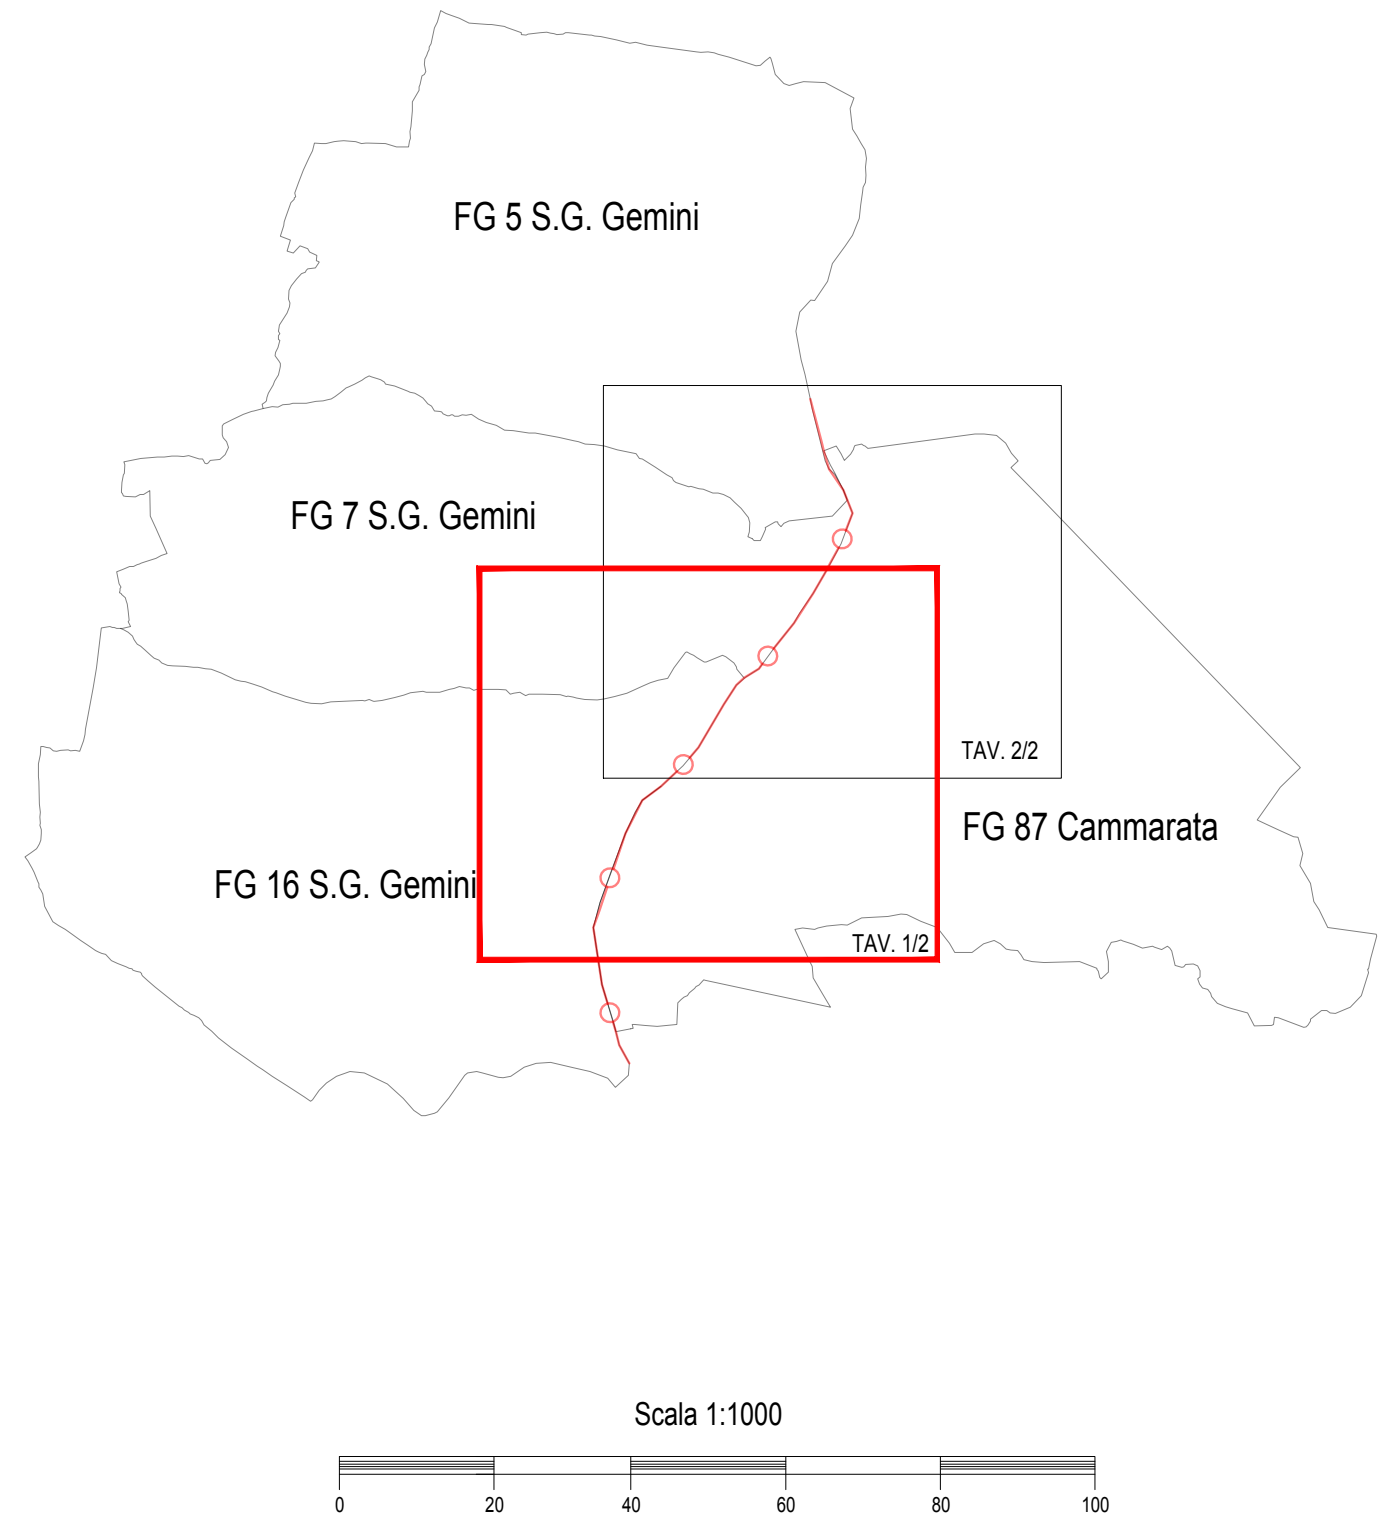

Sanas
GRUPPO PS ITALIANE

Direzione Tecnica

SS 189 - Itinerario Agrigento Palermo

Sistemazione e messa in sicurezza dello svincolo al Km 24 della SS 189
(Svincolo San Giovanni Gemini in località Tumarrano)

PROGETTO ESECUTIVO

COD. PA-884

R.T.I. di PROGETTAZIONE:
Via Arconte n°3
92100 Agrigento
Tel. 0922 432007
email: ceta@agropia.it

MANDANTE
ING. ANDREA MILANO

PROGETTISTI:
Ing. Nicola D'Alessandro - Responsabile delle prestazioni specialistiche
Della Ing. Agrigento n. 4095

MANDANTE
ING. ANDREA MILANO

AREE SPECIALISTICHE:
GEODINAMICA
Dott. Carlo Massimo Carlini - Della Ing. Agrigento n. 1259
Alto. Ing. di Agrigento n. 4254
PROGETTAZIONE STRADALE E GEOTECNICA
Ing. Giovanni D'Alessandro - Della Ing. Agrigento n. 4254
STRUTTURE
Ing. Riccardo D'Alessandro - Della Ing. Agrigento n. 4254
Dott. Agr. Floriano Di Leonardo
Alto. Ing. di Agrigento n. 4254
COORDINATORE PER LA SICUREZZA IN FASE DI PROGETTAZIONE
Ing. Nicola D'Alessandro - Della Ing. Agrigento n. 4254
VISTO IL RES. UNICO DI PRODOTTO
Ing. Giuseppe Salvo

PROGETTAZIONE IDRAULICA
Ing. Maurizio Carlini - Della Ing. Agrigento n. 4254
IMPIANTI
Ing. Antonio Milano
Ord. Ing. di Agrigento n. 4259
Ing. Antonio Agapone - Alsea s.r.l.
Ord. Ing. di Agrigento n. 4254
Ing. Giuseppe Ferraro - Della Ing. Agrigento n. 4254
Ing. Claudio Orsini - TCE s.r.l.
Ord. Ing. di Agrigento n. 4254
ACUSTICA
Ing. Antonio Orlando - TCE s.r.l.
Ord. Ing. di Agrigento n. 4254

ESPROPRI

Piano particellare d'esproprio - Tav. 1/2

CODICE PROGETTO

PROGETTO

DPPA0884

UN. PROG.

ANNO

E 23

NOME FILE

T00E00SPPC01

CODICE

T00E00SPPC01

REVISIONE

SCALA

D 1:1000

D

Revisione per rapporto intermedio di verifica

Ormai 2024

Ing. D. D'ALESSANDRO

Ing. D. D'ALESSANDRO

C

Revisione per recepimento riesame ANAS

Luglio 2024

Ing. D. D'ALESSANDRO

Ing. N. D'ALESSANDRO

B

Revisione per recepimento riesame ANAS

Genno 2024

Ing. D. D'ALESSANDRO

Ing. N. D'ALESSANDRO

A

Consegna Progetto Esecutivo

Ottobre 2023

Ing. D. D'ALESSANDRO

Ing. N. D'ALESSANDRO

REV.

DESCRIZIONE

DATA

REDATTO

VERIFICATO

APPROVATO