


PROVINCIA: PESARO URBINO
COMUNE: Fano
Foglio

LEGENDA		
GR	RETINO SIMBOLO	DESCRIZIONE
ESPROPRI		AREA DI OCCUPAZIONE TEMPORANEA
		AREA OGGETTO DI ESPROPIO
		FIUMI, TORRENTI
		VIABILITÀ PRINCIPALE
CATASTO		PARTICELLA FABBRICATO
		PARTICELLA TERRENO
		CONFINI COMUNALI
		CONFINI FOGLIO CATASTALE
		FASCIA DI RISPETTO CODICE STRADA

KEY PLAN

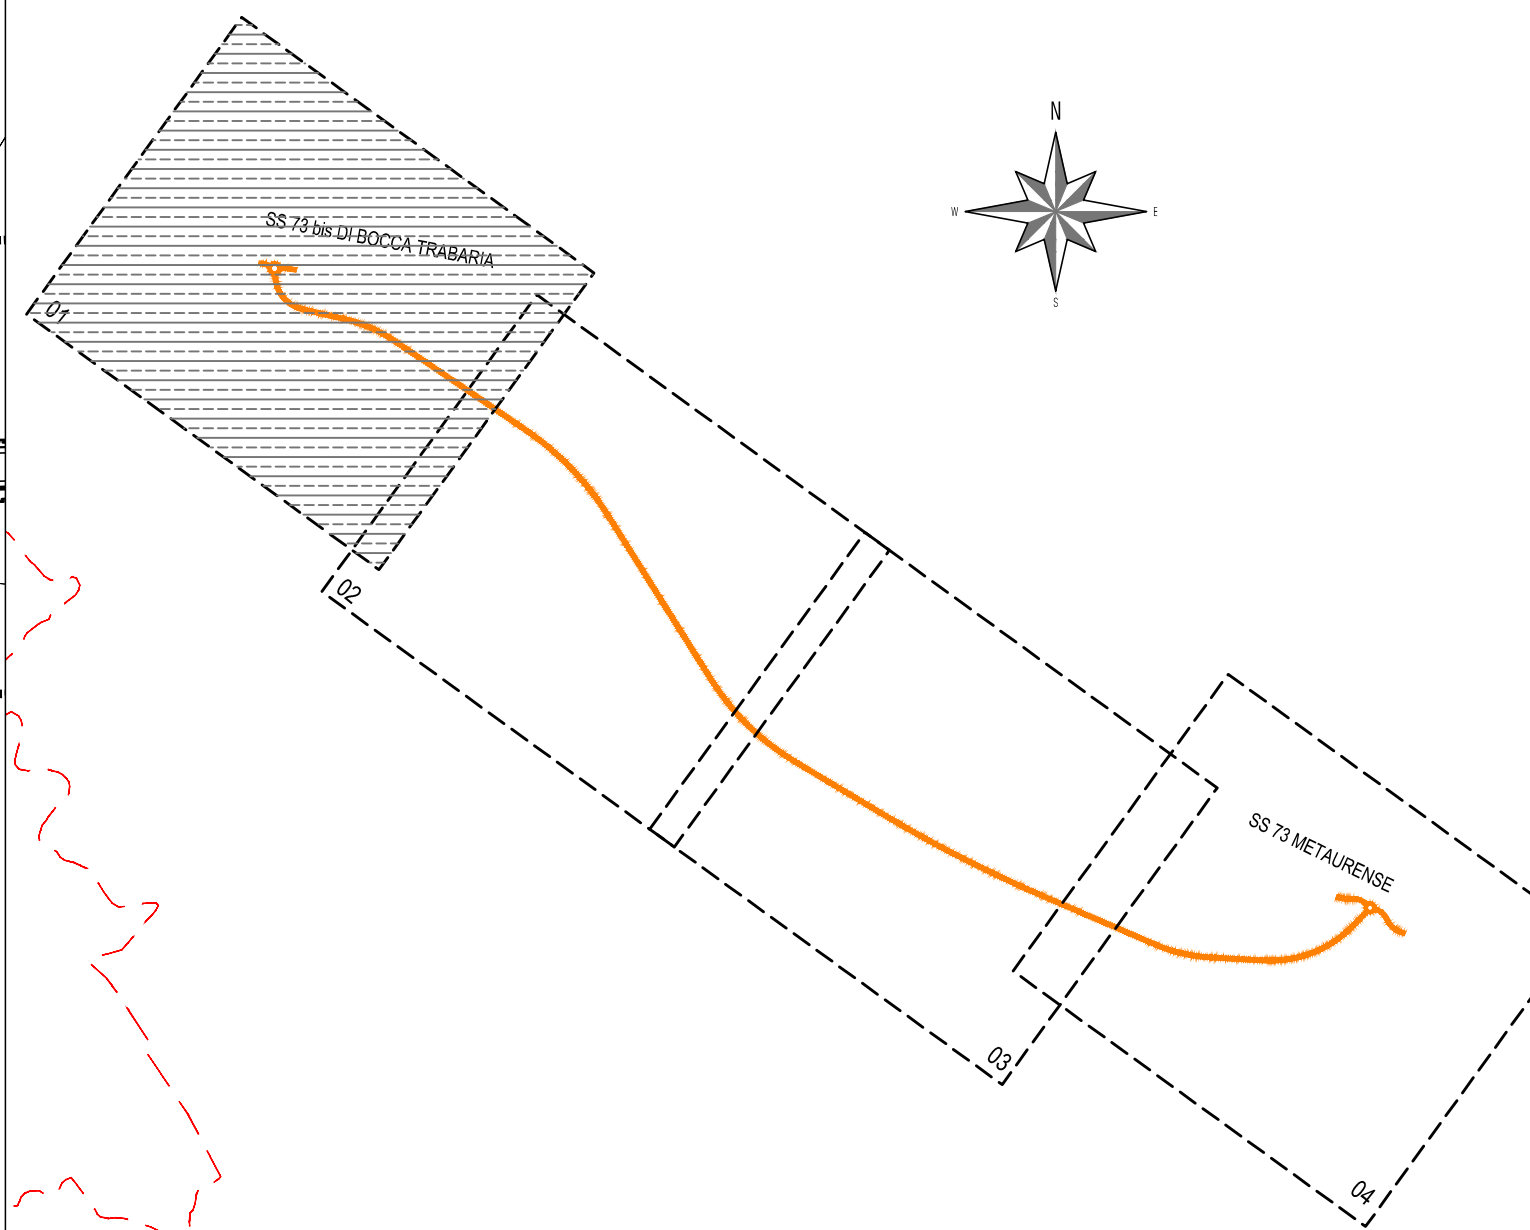

Sanas
GRUPPO FS ITALIANE

Direzione Progettazione e Realizzazione Lavori

S.G.C. E78 GROSSETO - FANO
Tratto Selci Lama (E45) - S. Stefano di Gaifa.
Adeguamento a 2 corsie del tratto della Variante di Urbania

PROGETTO DEFINITIVO

ANAS - DIREZIONE PROGETTAZIONE E REALIZZAZIONE LAVORI

COORDINATORE PER LA SICUREZZA IN FASE DI PROGETTAZIONE Ing. Giuseppe Resto Ordine Ingegneri Provincia di Roma n. 20629	I PROGETTISTI SPECIALISTICI Ing. Ambrogio Sestini Ordine Ingegneri Provincia di Roma n. 20629	PROGETTAZIONE ATI: (Mandatario) Ing. Claudio Muller Ordine Ingegneri Provincia di Roma n. 15754	GP INGENGERIA GESTIONE PROGETTI INGENGERIA srl cooprogetti engeko AIM Associazione Italiana Ingegneri
IL GEOLOGO Dott. Geol. Salvatore Marino Ordine dei geologi della Regione Lazio n. 1069	IL GEODATISTA Ing. Vincenzo Galone Ordine Ingegneri Provincia di Roma n. 20629	IL PROGETTISTA E RESPONSABILE DELL'INTEGRAZIONE DELLE PRESTAZIONI SPECIALISTICHE (DPR/207/10 ART. 15 COMMA 1) Dott. Ing. GIORGIO GUIDUCCI Ordine Ingegneri Provincia di Roma n. 14035	

PROGETTO DELL'INFRASTRUTTURA

ASSE PRINCIPALE

Piano Particellare di Esproprio - Tav. 1 di 4

CODICE PROGETTO	NOME FILE	TODES00ESPPO1_F	REVISIONE	SCALA
PROGETTO DIPAN247 F	LAB. D	22	F	1:2.000
REVISIONE A SEGUITO ISTRUTTORIO				
D	Recepimento osservazioni CdS 2022	Ottobre '22	Bruno Muller	Guiducci
B	Rev. Ist.U.0039705 24/01/22 e Ist.U.0057794 01/02/22	Feb. '22	Bruno Muller	Guiducci
A	Emissione	Ottobre '21	Bruno Muller	Guiducci
REV.	DESCRIZIONE	DATA	REDATTO	VERIFICATO