


LEGENDA		
GR	RETINO SIMBOLO	DESCRIZIONE
ESPROPRI		AREA DI OCCUPAZIONE TEMPORANEA
		AREA OGGETTO DI ESPROPIO
		FIUMI, TORRENTI
		VIABILITÀ PRINCIPALE
CATASTO		PARTICELLA FABBRICATO
		PARTICELLA TERRENO
		CONFINO COMUNALE
		CONFINO FOGLIO CATASTALE
		FASCIA DI RISPETTO CODICE STRADA

KEY PLAN

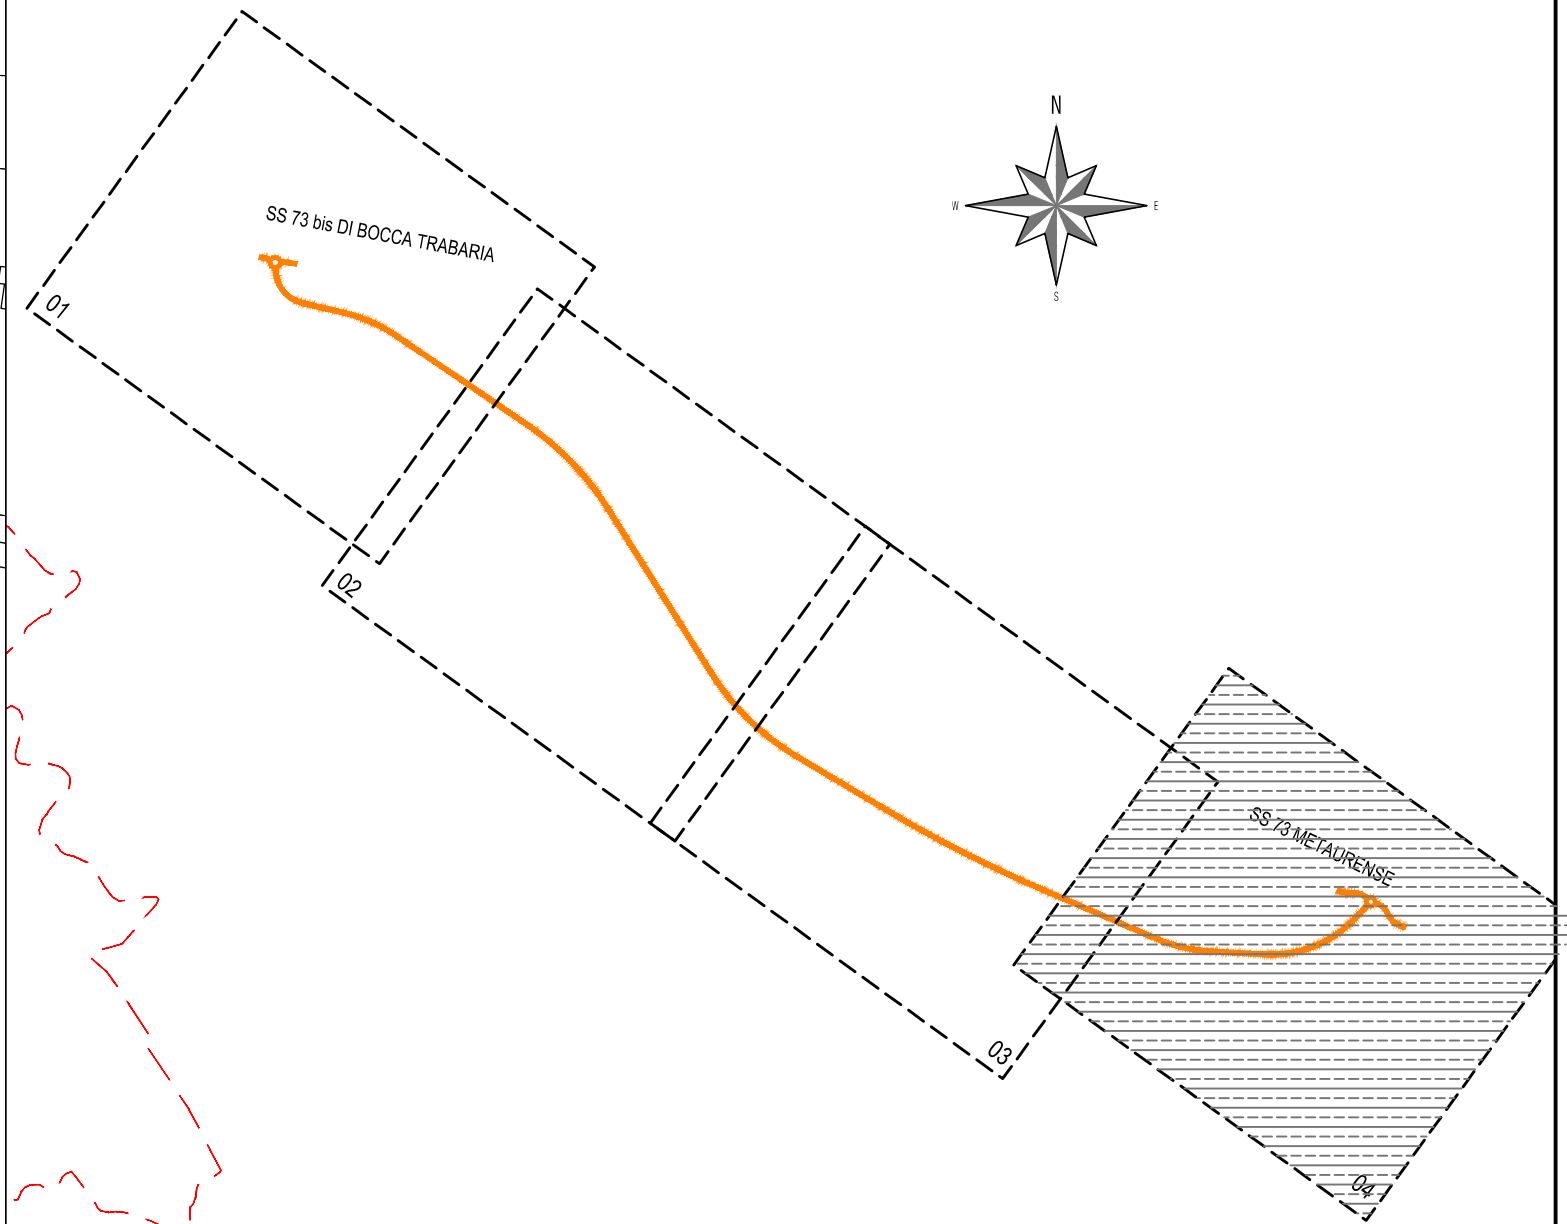

Direzione Progettazione e Realizzazione Lavori

S.G.C. E78 GROSSETO - FANO  
Tratto Selci Lama (E45) - S. Stefano di Gaifa.  
Adeguamento a 2 corsie del tratto della Variante di Urbania

PROGETTO DEFINITIVO

ANAS - DIREZIONE PROGETTAZIONE E REALIZZAZIONE LAVORI

COORDINATORE PER LA SICUREZZA IN FASE DI PROGETTAZIONE  Ing. Giuseppe Resto Ordine Ingegneri Provincia di Roma n. 20629	I PROGETTISTI SPECIALISTICI (Mandatari)  Ing. Ambrogio Sestini Ordine Ingegneri Provincia di Roma n. 20629  Ing. Moreno Vignoli Ordine Ingegneri Provincia di Perugia n. A2831	PROGETTAZIONE ATI: (Mandatari)  Ing. Claudio Muller Ordine Ingegneri Provincia di Roma n. 15754	 <b>GPI INGEGNERIA</b> GESTIONE PROGETTI INGEGNERIA srl  <b>ccooprogetti</b>
IL GEOLOGO  Dott. Geol. Salvatore Marino Ordine dei geologi della Regione Lazio n. 3669	VISTO IL RESP. DEL PROCEDIMENTO Ing. Vincenzo Catone  Ing. Giuseppe Resto Ordine Ingegneri Provincia di Roma n. 20629	 <b>engeko</b>  <b>AIM</b>	IL PROGETTISTA E RESPONSABILE DELL'INTEGRAZIONE DELLE PRESTAZIONI SPECIALISTICHE (DPR207/10 ART 15 COMMA 1)  Dott. Ing. GIORGIO GUIDUCCI Ordine Ingegneri Provincia di Roma n. 14035
VISTO IL RESP. DEL PROGETTO Arch. Paoletti Marco Calozzo			
		 <b>ccooprogetti</b>  <b>AIM</b>	

PROGETTO DELL'INFRASTRUTTURA  
ASSE PRINCIPALE

Piano Particellare di Esproprio – Tav. 4 di 4

CODICE PROGETTO		NOME FILE		REVISIONE	SCALA
PROGETTO	LIV. PROG. ANNO	TODES00ESP04_F			
DPAN247	D 22	CODICE ELAB. TODES00ESP04		F	1:2.000
F	Revisione a seguito istruttoria	Marzo '23	Pizzoferrato	Signorelli	Guiducci
D	Recepimento osservazioni CdS 2022	Ottobre '22	Bruno	Muller	Guiducci
B	Rev. Ist.U.0039705 24/01/22 e Ist.U.0057794 01/02/22	Feb. '22	Bruno	Muller	Guiducci
A	Emissione	Ottobre '21	Bruno	Muller	Guiducci
REV.	DESCRIZIONE	DATA	REDATTO	VERIFICATO	APPROVATO

PROVINCIA: PESARO URBINO  
COMUNE: URBANIA