


| LEGENDA | | |
|----------------|------------|---|
| GR | SIMBOLOGIA | DESCRIZIONE |
| ESPROPRIAZIONE | | ANSI31 150 AREE DA ESPROPRIARE |
| | | AR+HBOE 40 AREE DA OCCUPARE TEMPORANEAMENTE |
| | | ANSI38 10 AREE DA ASSERVIRE/CONVENZIONARE |
| | | ANSI31 82 AREE RELIQUATE |
| | | SOLID 554 AREE DEMANIALI |
| | | ANSI+SR000 7+53 SEDE STRADA STATALE |
| | | HONEY 13 SERVITU/CONVENZIONI PER PUBBLICI SERVIZI |
| | | FLEX 7 AREE ATTRAVERSAMENTI STRADE E/O CORSI D'ACQUA |
| | | ZIGZAG 7 AREE DEVIAZIONE STRADE E/O CORSI D'ACQUA |
| | | ANGLE 10 DEMOLIZIONE FABBRICATI E/O PORZIONE DI FABR. RIPORTATI NEI FOGLI DI MAPPA |
| CONFINI | | CHIODI 10 DEMOLIZIONE FABBRICATI E/O PORZIONE DI FABR. NON RIPORTATI NEI FOGLI DI MAPPA |
| | | 180 DELIMITAZIONE FASCIA DI RISPETTO |
| | | NUMERO PIANO |
| | | SOLID 151 ACQUE |
| | | SOLID 41 STRADE |
| | | ANSI31 7 FABBRICATO |
| | | XX PARTICELLA |
| | | CONFINE FOGLIO CATASTALE |
| | | CONFINE COMUNALE |
| | | CONFINE PROVINCIALE |
| | | CONFINE REGIONALE |

COMUNE DI LOCRI
FOGLIO 31

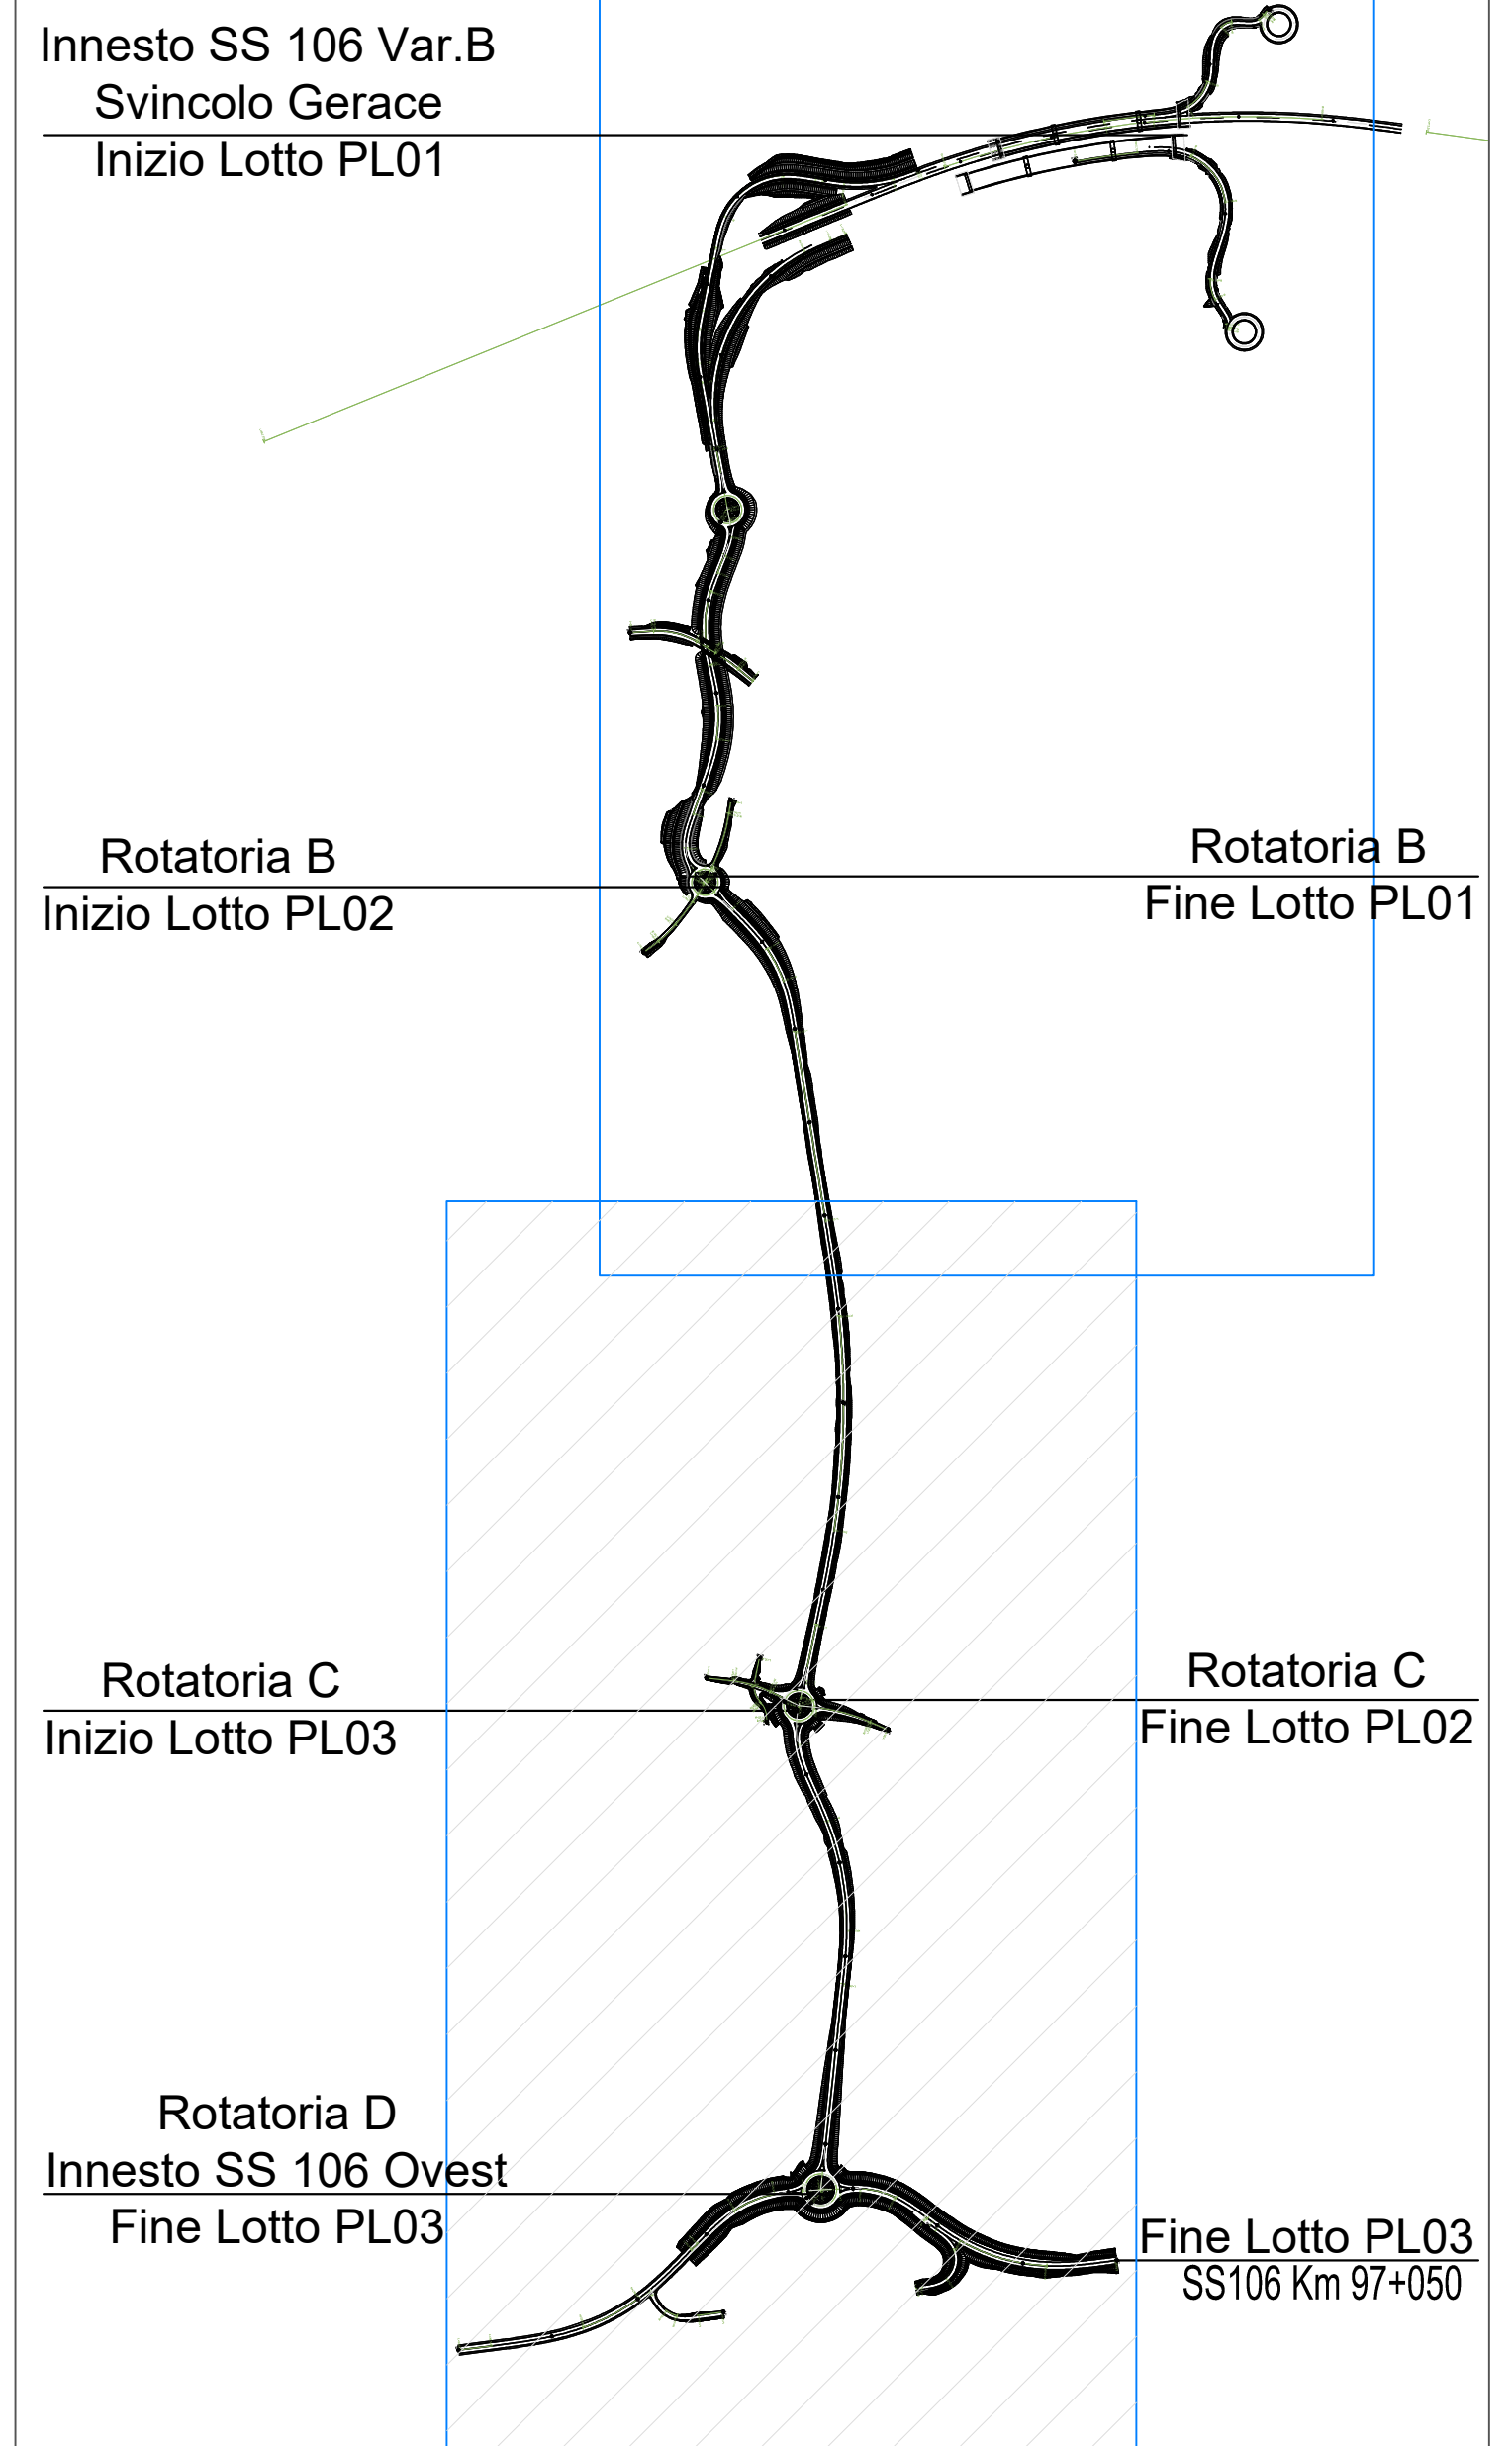

Direzione Tecnica

S.S. 106 "JONICA"

Lavori di realizzazione dell'asta di collegamento
in dx idraulica del Torrente Gerace
tra la SS 106 VAR/B (Svincolo Gerace) e la SS 106 al km 97+050

PROGETTO DEFINITIVO

COD. CZ311

IL PROGETTISTA E RESPONSABILE DELL'INTERAZIONE DELLE PRESTAZIONI SPECIALISTICHE
Ing. Francesco M. LA CAMERA

IL COORDINATORE DELLA SICUREZZA IN FASE DI PROGETTAZIONE
Ing. Francesco M. LA CAMERA

IL GEOLOGO
Dott. Geol. Francesco PENNINO Ordine Geol. Lombardia N. 1575

L'ARCHITETTO: Dott. Geo. Giulio SAVINO
Edificio MABET n. 3806 - tecnologia di "Placis di servizi del D.M. 244/2019

IL RESPONSABILE DEL PROCEDIMENTO
Ing. Antonella PIROTTA

S.T.E. s.r.l.
Structure and Transport Engineering

ROCKSOIL S.p.A.

E.D.N. s.r.l.
Società di Ingegneria

Direttore Tecnico
Ing. G. Moroni
Ordine Ing. Roma
N. 1925

Direttore Tecnico
Ing. G. Ciarra
Ordine Ing. Milano
N.2097

Direttore Tecnico
Ing. G. Ormelli
Ordine Ing. Roma
N. 17753

Prof. Arch. F. KARRER
Ordine Arch. Roma
N. 2097

ESPROPRIO

Planimetria catastale delle aree interessate

Tav. 2 di 2

| CODICE PROGETTO | | NOME FILE | | REVISIONE | SCALA: |
|-----------------|---------------------------------------|---------------------|------------|------------|-----------|
| PROGETTO | UN. PROL. ANNO | T00_ES00_ESP_PC02_D | | | |
| PRODOTTO | ELAB. | CODICE ELAB. | T00ES00ESP | D | 1:2000 |
| B | EMISSIONE A SEGUITO VASOIA | Febbraio 2024 | DI RENZO | MORONI | LA CAMERA |
| C | EMISSIONE A SEGUITO ISTRUTTORIA | Giugno 2023 | DI RENZO | MORONI | LA CAMERA |
| D | EMISSIONE A SEGUITO RESAME INTERMEDIO | Luglio 2022 | DI RENZO | MORONI | LA CAMERA |
| A | PRIMA EMISSIONE | Marzo 2022 | DI RENZO | MORONI | LA CAMERA |
| REV. | DESCRIZIONE | DATA | REDATTO | VERIFICATO | APPROVATO |