


FOTO AEREA DI INQUADRAMENTO



PLANIMETRIA CATASTALE - SCALA 1:1000

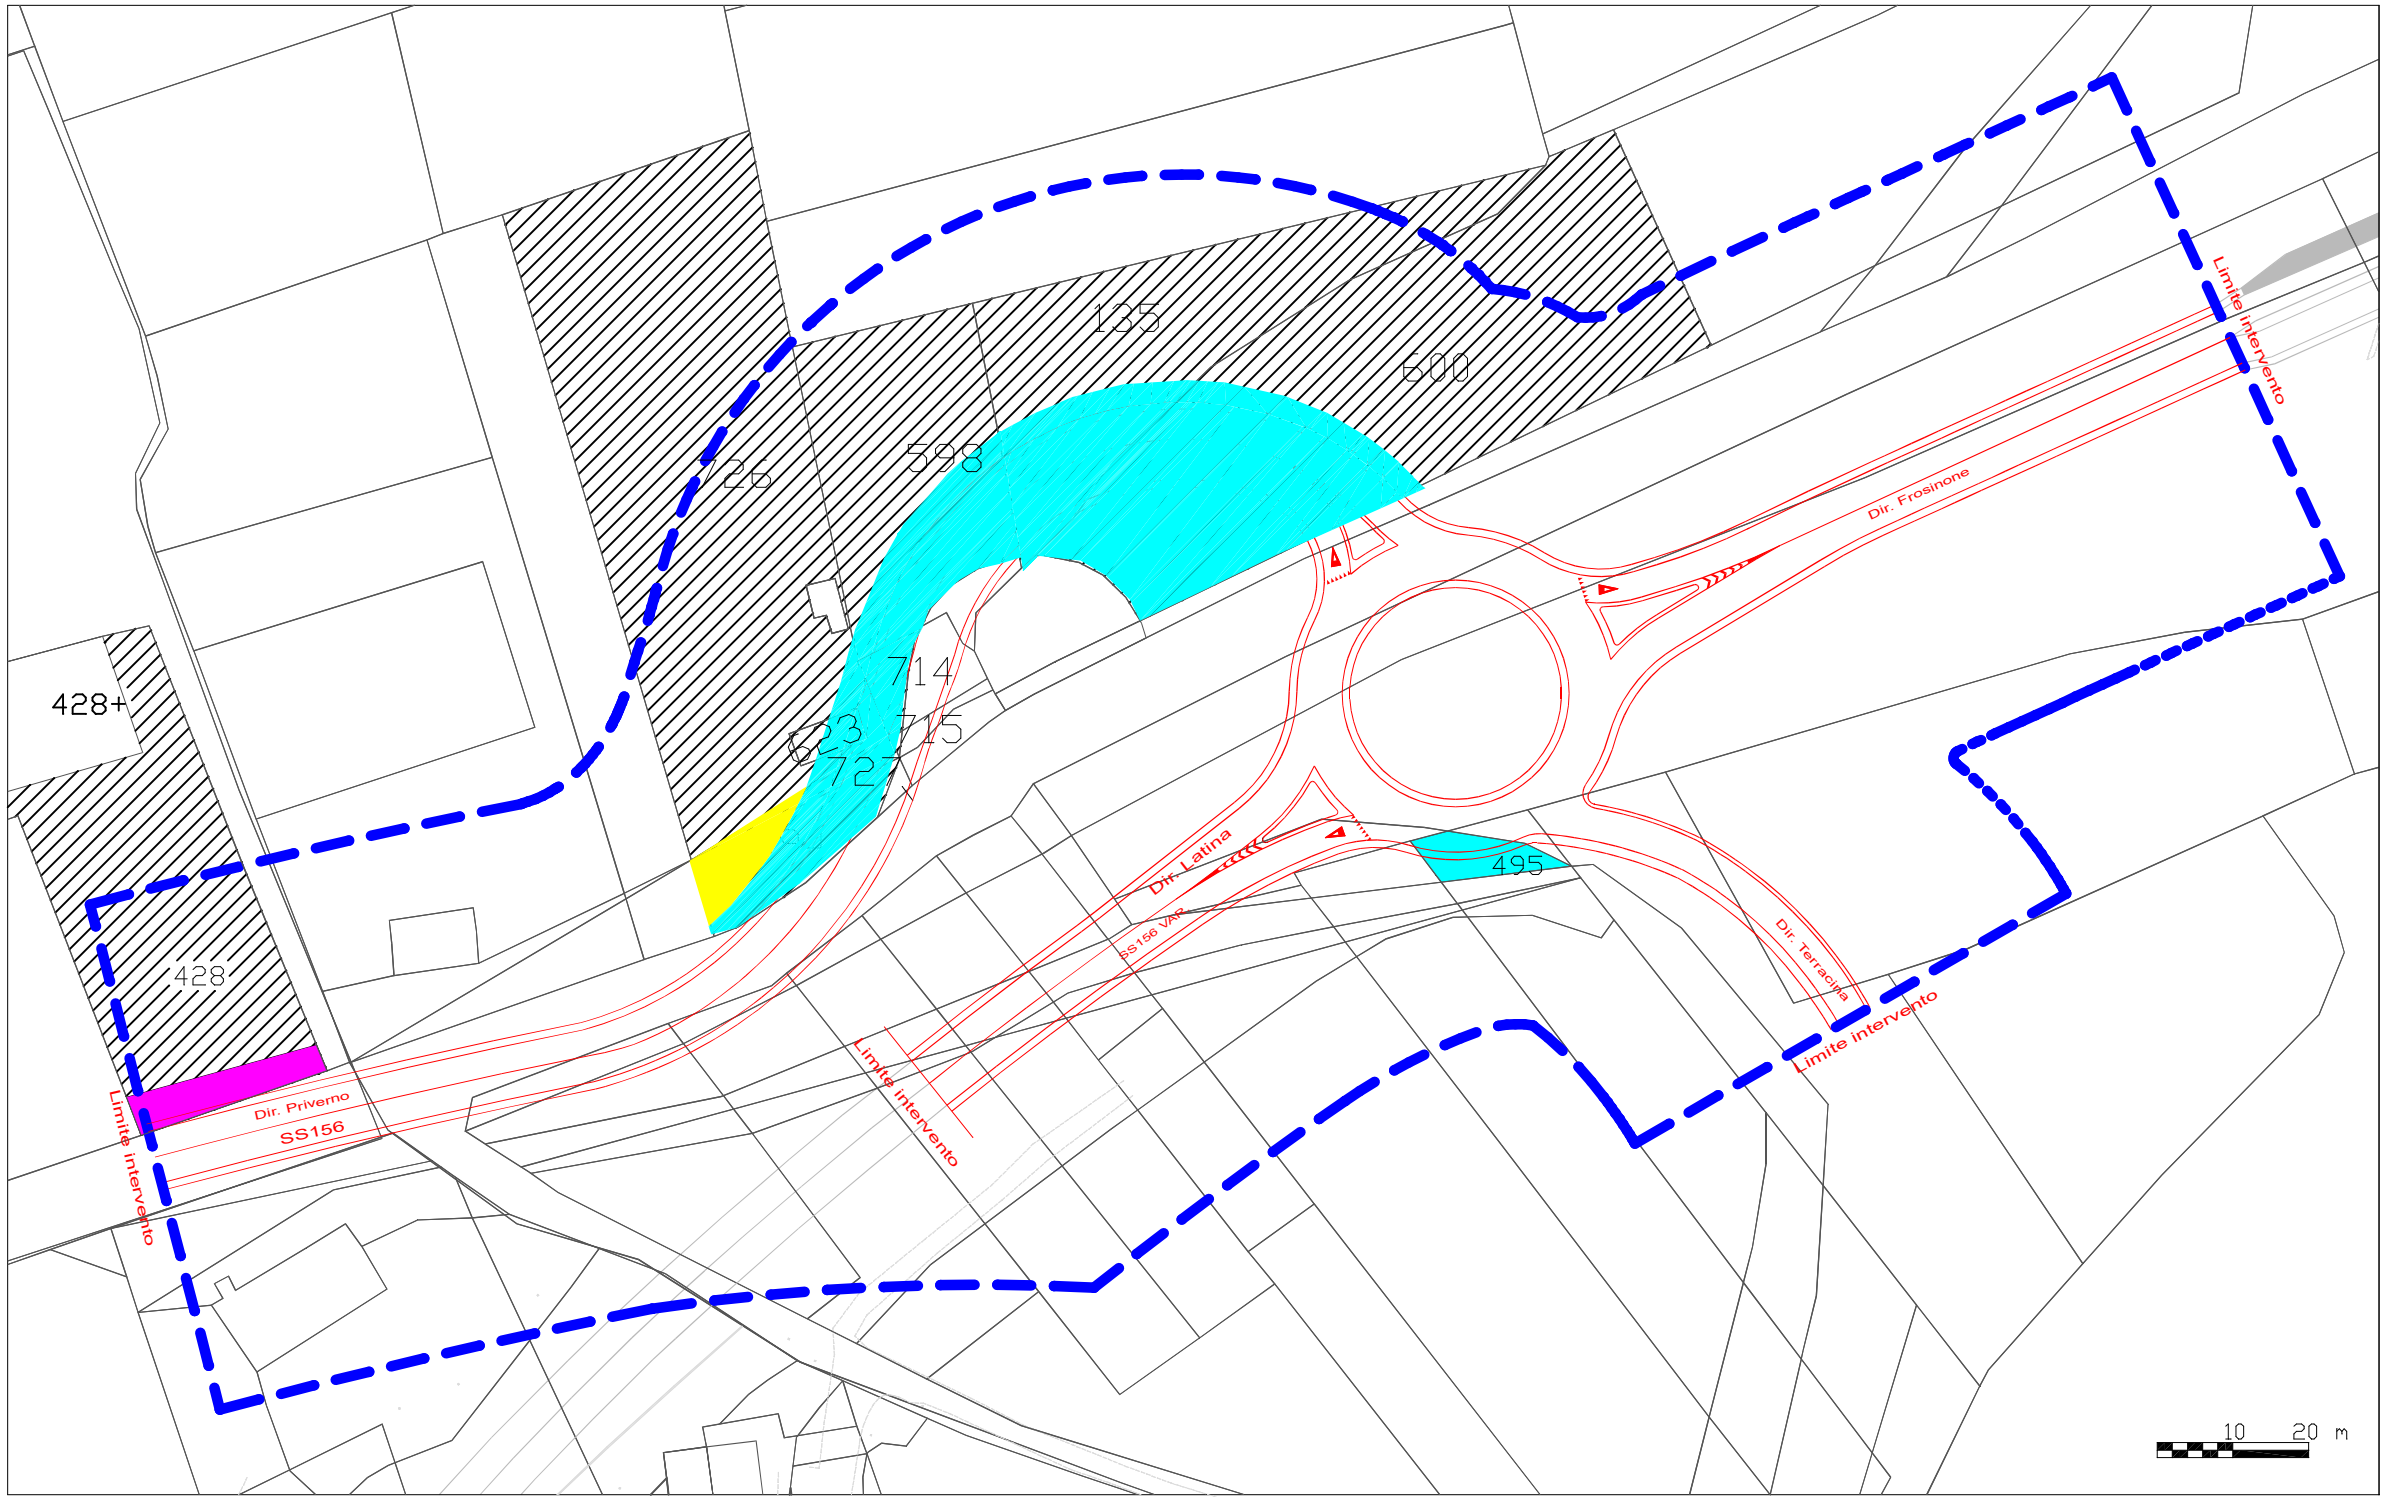

LEGENDA

- PARTICELLE INTERESSATE DALL'ESPROPRIO
- SUPERFICIE IN ESPROPRIO
- SUPERFICIE IN RELIQUATO
- SUPERFICIE OCCUPAZIONE TEMPORANEA
- PROGETTO NUOVA ROTATORIA
- FASCIA DI RISPETTO PARI A 30 ml



Struttura Territoriale Lazio

STRADA STATALE N. 156 "Monti Lepini"

MIGLIORIA DELLA VIABILITÀ DELLA SS 156 E SS 156 VARIANTE TRATTA FROSINONE - PRIVERNO - DAL Km 24 + 000 al km 24 + 400 MEDIANTE REALIZZAZIONE DI UN'INTERSEZIONE A RASO DI TIPO ROTATORIA

PROGETTO DEFINITIVO

COD.

PROGETTAZIONE: ALE CONSULTING S.R.L.

RESPONSABILE INTEGRAZIONE PRESTAZIONI SPECIALISTICHE

COORDINATORE PER LA SICUREZZA IN FASE DI PROGETTAZIONE

IL GEOLOGO

PROGETTISTA:
Ing. Umberto ROSATELLA



ALE CONSULTING S.r.l. unico socio
40033 Casalecchio di Reno (BO)
03012 Anagni (FR)
37135 Verona (VR)
50041 Calenzano (FI)
Tel: +39 051 573578 | +39 0775 727270
email: segreteria@aleconsulting.it | C.F./P.Iva 02392500605 | Web : www.aleconsulting.it

Visto: IL RESPONSABILE DEL PROCEDIMENTO
Ing. Paola TRIPODI

PLANIMETRIA CATASTALE

CODICE PROGETTO		NOME FILE		REVISIONE	SCALA
PROGETTO					
STRM		E.G. PPE			1:1000
D					
C					
B					
A		10/2024			
REV.		DATA	REDATTO	VERIFICATO	APPROVATO