


COMUNE DI LONGARONE Sez.A



KEYMAP

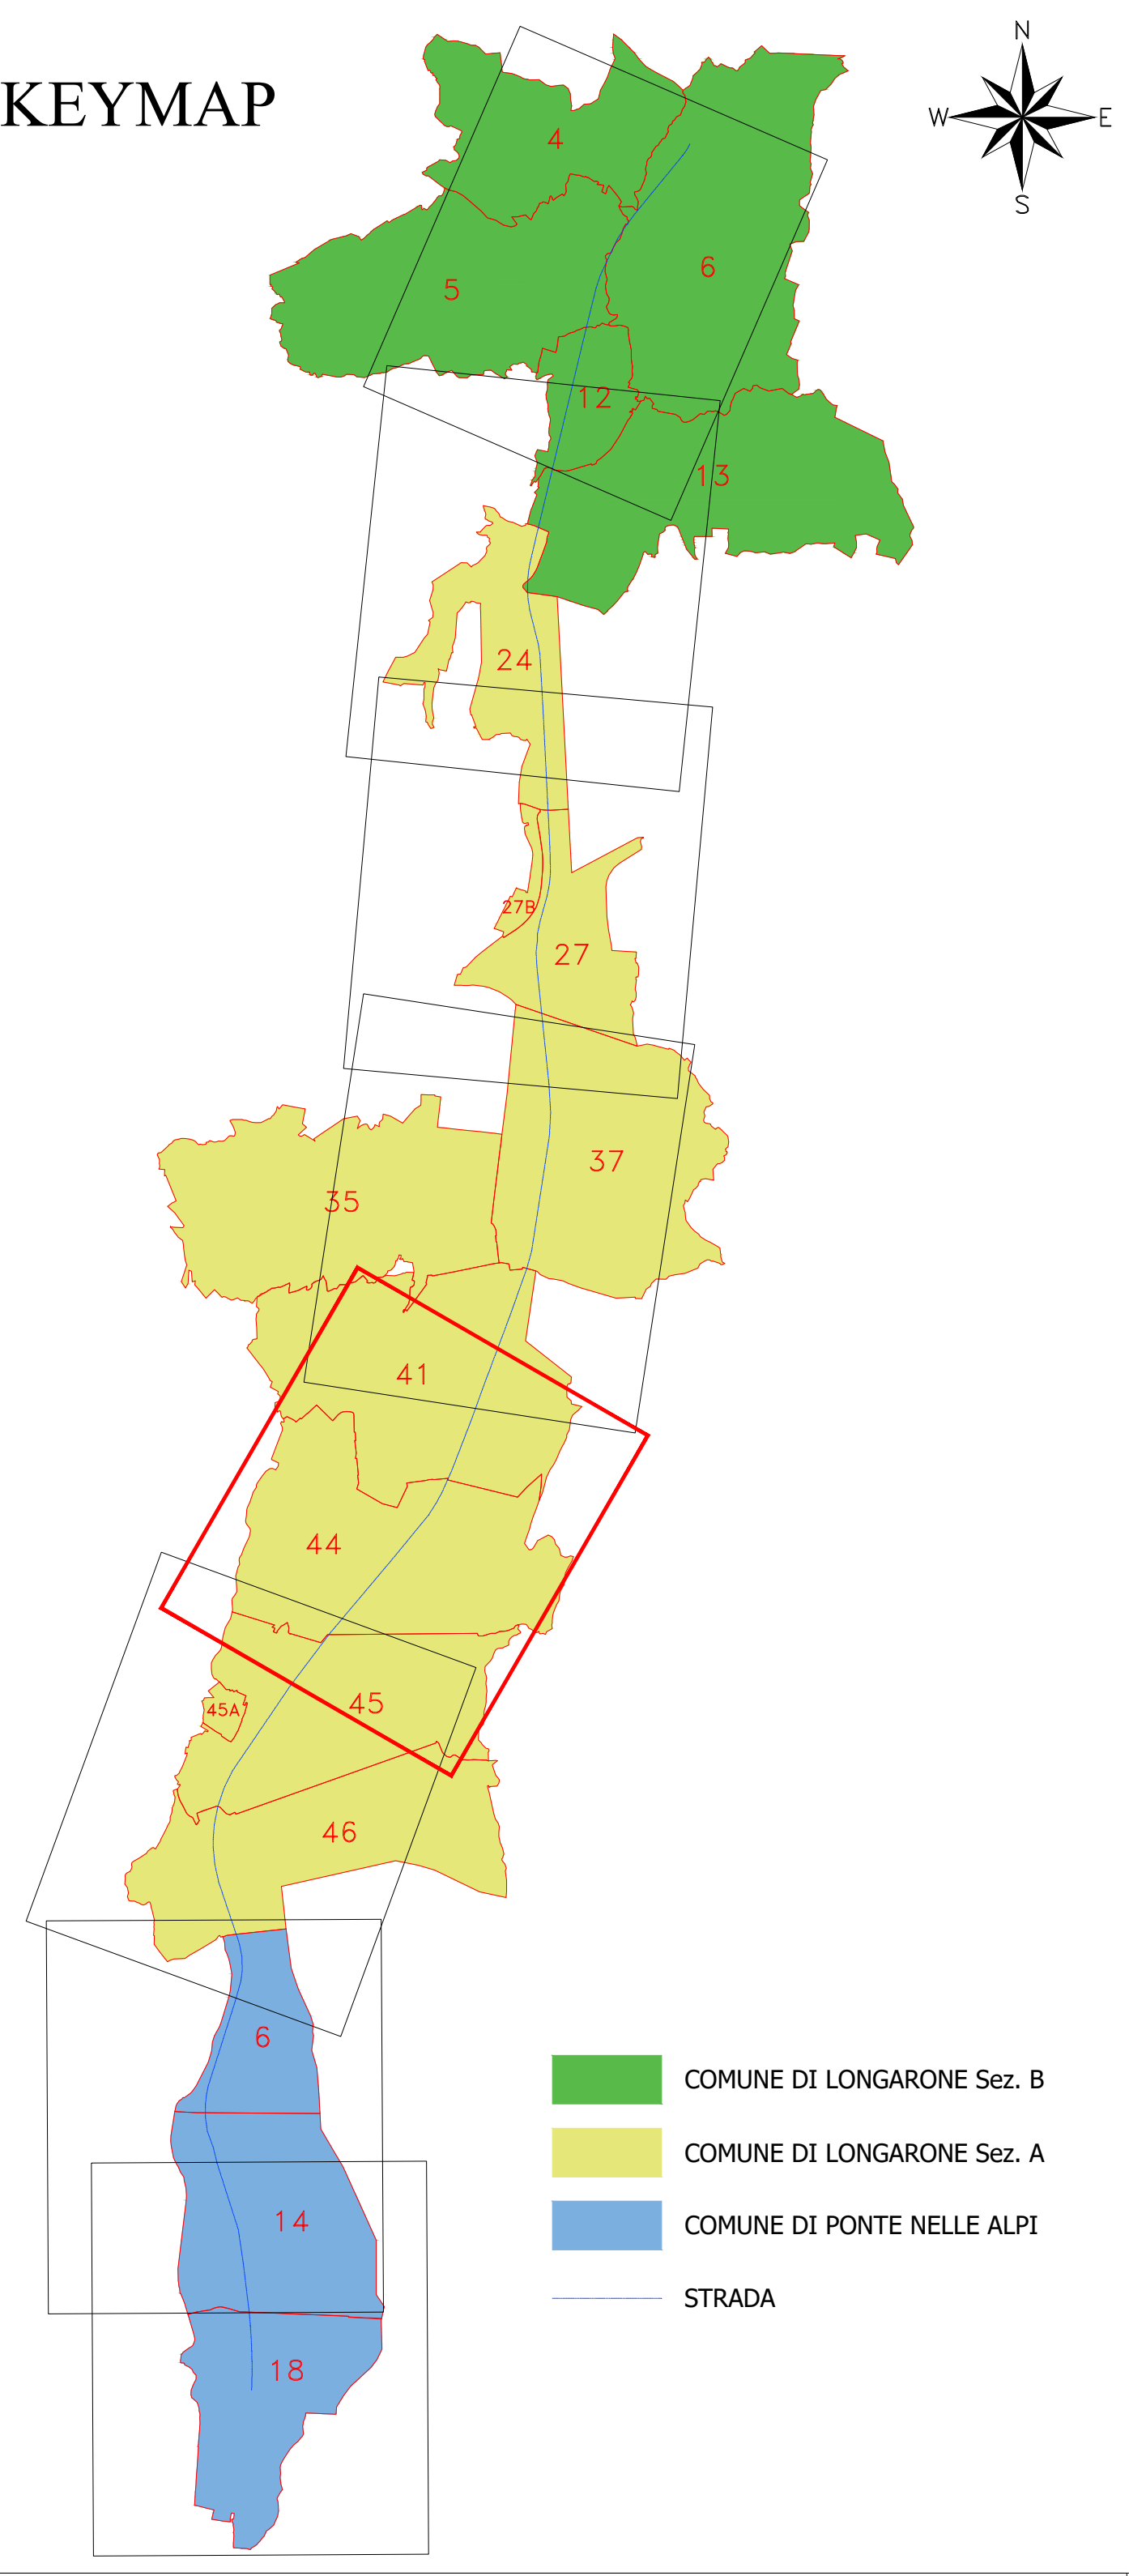

LEGENDA					
GR	SIMBOLOGIA	RETINO	DESCRIZIONE	SIMBOLOGIA	RETINO
ESPRESSIVO	ANSI01	160	AREA DA ESPROPRIARE	FLEX	7
	ANSI02	10	AREA DA OCCUPARE TEMPORANEAMENTE	ANSI03	10
	ANSI04	40	AREE DA ASSERVIRE/CONVENZIONARE	ANSI05	10
	ANSI06	50	AREE RELIQUATE	ANSI07	254
	ANSI08	7	AREE DEMANIALI	ANSI09	44
	ANSI10	151	ACQUE	ANSI11	41
	ANSI12	7	FABBRICATO	ANSI13	7
	ANSI14	7	CONFINI REGIONALI	ANSI15	7
	ANSI16	7	CONFINI COMUNALI	ANSI17	7
	ANSI18	7	CONFINI PROVINCIALI	ANSI19	7
STATISTICO	XX	7	PARTICELLA	XX	7
	XX	7	CONFINI FOLIO CATASTALE	XX	7



Direzione Progettazione

S.S.51 "ALEMAGNA"

Variante di Longarone

PROGETTO FATTIBILITA' TECNICA ED ECONOMICA

COD. VE407

RESPONSABILE DELL'INTEGRAZIONE DELLE PROSPETTIVE SPECIALISTICHE E PROGETTISTA:

GRUPPO DI PROGETTAZIONE

PROGETTISTA:

VIASERINGBRENG

GEOLOGO:

COORDINATORE SICUREZZA IN FASE DI PROGETTAZIONE:

COORDINATORE ATTIVITA' DI PROGETTAZIONE:

VISTO: IL RESPONSABILE DEL PROCEDIMENTO:

INTERFERENZE ED ESPROPRI					
ESPROPRI					
Piano Particolare di Esproprio					
Tav. 4 di 8					
CODICE PROGETTO	UN. PROG. ANNO	NOME FILE	REVISIONE	SCALA:	
DPVE0407	D 21	VE407_000ES00ESPPC01-08_C	C	1:2000	
D	REVISIONE	QRT. 2023	ELIO CROCI	M. CROCI	M. CROCI
B	Revisione per riscontro pareri di CDS preliminare del 14-09-22	DIC. 2022	ELIO CROCI	M. CROCI	M. CROCI
A	EMISSIONE	APR. 2022	ELIO CROCI	M. CROCI	M. CROCI
REV.	DESCRIZIONE	DATA	REDATTO	VERIFICATO	APPROVATO