


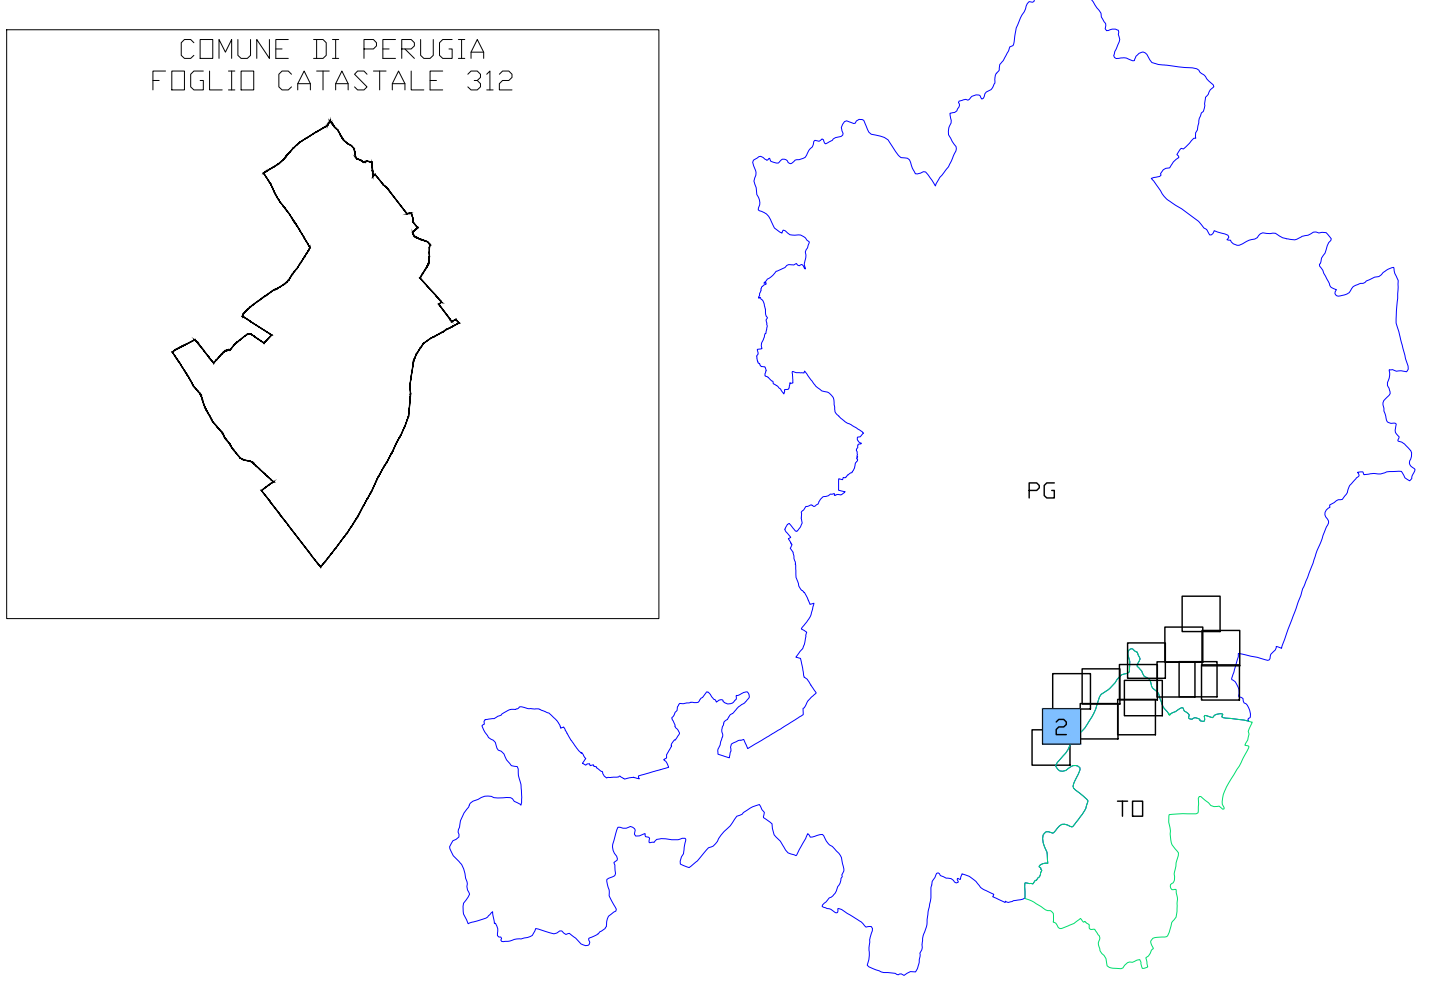

LEGENDA		
GR	RETINO SIMBOLO	DESCRIZIONE
ESPROPRIO		AREE DA ESPROPRIARE
		AREE DA OCCUPARE TEMPORANEAMENTE
		AREE DA ASSERVIRE/CONVENZIONARE
		AREE DEMANIALI
		SEDE STRADA STATALE
		AREE ATTRAVERSAMENTI STRADE E/D CORSI D'ACQUA
		DEMOLIZIONE FABBRICATI E/D PORZIONE DI FABB. RIPORTATI NEI FOGLI DI MAPPA
		NUMERO DI PIANO
CATASTO		ACQUE
		STRADE
		FABBRICATO
		PARTICELLA
		CONFINI FOGLIO CATASTALE



Direzione Tecnica

E45 - SISTEMAZIONE STRADALE DEL NODO DI PERUGIA
Tratto Madonna del Piano - Collestrada

PG 372

PROGETTO DEFINITIVO

PG 372

ANAS - DIREZIONE TECNICA

IL GEOLOGO
Dott. Geol. Marco Leonardi
Ordine Geologi
Regione Lazio n. 1541

COORDINATORE PER LA SICUREZZA
IN FASE DI PROGETTAZIONE
Arch. Santo Salvatore Vermiglio
Ordine Architetti
Provincia di Reggio Calabria n. 1270

VISTO: IL RESP. DEL PROCEDIMENTO
Ing. Alessandro Micheli

VISTO: IL RESP. DEL PROGETTO
Arch. Pianif. Marco Calazza

I PROGETTISTI SPECIALISTICI
Ing. Ambrogio Signorelli
Ordine Ingegneri
Provincia di Roma n. A35111

INGEGNERI DELLA PROVINCIA DI PERUGIA
Ing. Moreno Panfilì
Ordine Ingegneri N° 22657
Provincia di Perugia n. 14035

Ing. Giovanni D'Amico
Ordine Ingegneri
Provincia di Roma n. 14069

Ing. Giuseppe Resta
Ordine Ingegneri
Provincia di Roma n. 20629

PROGETTAZIONE ATI:
(Mandatario)
GPINGEGNERIA
GESTIONE PROGETTI INGEGNERIA srl

IL PROGETTISTA RESPONSABILE DELL'INTEGRAZIONE DELLE PRESTAZIONI SPECIALISTICHE. (DPR207/10 ART 15 COMMA 2)
Dott. Ing. GIORGIO GUIDUCCI
Ordine Ingegneri Provincia di Roma n. 14035

INTERFERENZE ED ESPROPRI

Espropri

Piano Particellare di esproprio – Tav. 2 di 15

CODICE PROGETTO
PROGETTO
DTPG372

LV-PROG.
D

ANNO
22

NOME FILE
T00ES00ESPPC02_B

CODICE ELAB.
T00ES00ESPPC02

REVISIONE
B

SCALA
1:2000

D					
C					
B	Rev. a seguito istruttorie Prot. U.0834569 e U.0862037	Gennaio '23	Morelli	Panfilì	Guiducci
A	Emissione	Ottobre '22	Morelli	Panfilì	Guiducci
REV.	DESCRIZIONE	DATA	REDATTO	VERIFICATO	APPROVATO