


LEGENDA		
GR	RETINO SIMBOLO	DESCRIZIONE
ESPROPRIO		AREE DA ESPROPRIARE
		AREE DA OCCUPARE TEMPORANEAMENTE
		AREE DA ASSERVIRE/CONVENZIONARE
		AREE DEMANIALI
		SEDE STRADA STATALE
		AREE ATTRAVERSAMENTI STRADE E/D CORSI D'ACQUA
		DEMOLIZIONE FABBRICATI E/D PORZIONE DI FABB. RIPORTATI NEI FOGLI DI MAPPA
		NUMERO DI PIANO
CATASTO		ACQUE
		STRADE
		FABBRICATO
		PARTICELLA
		CONFINI FOGLIO CATASTALE

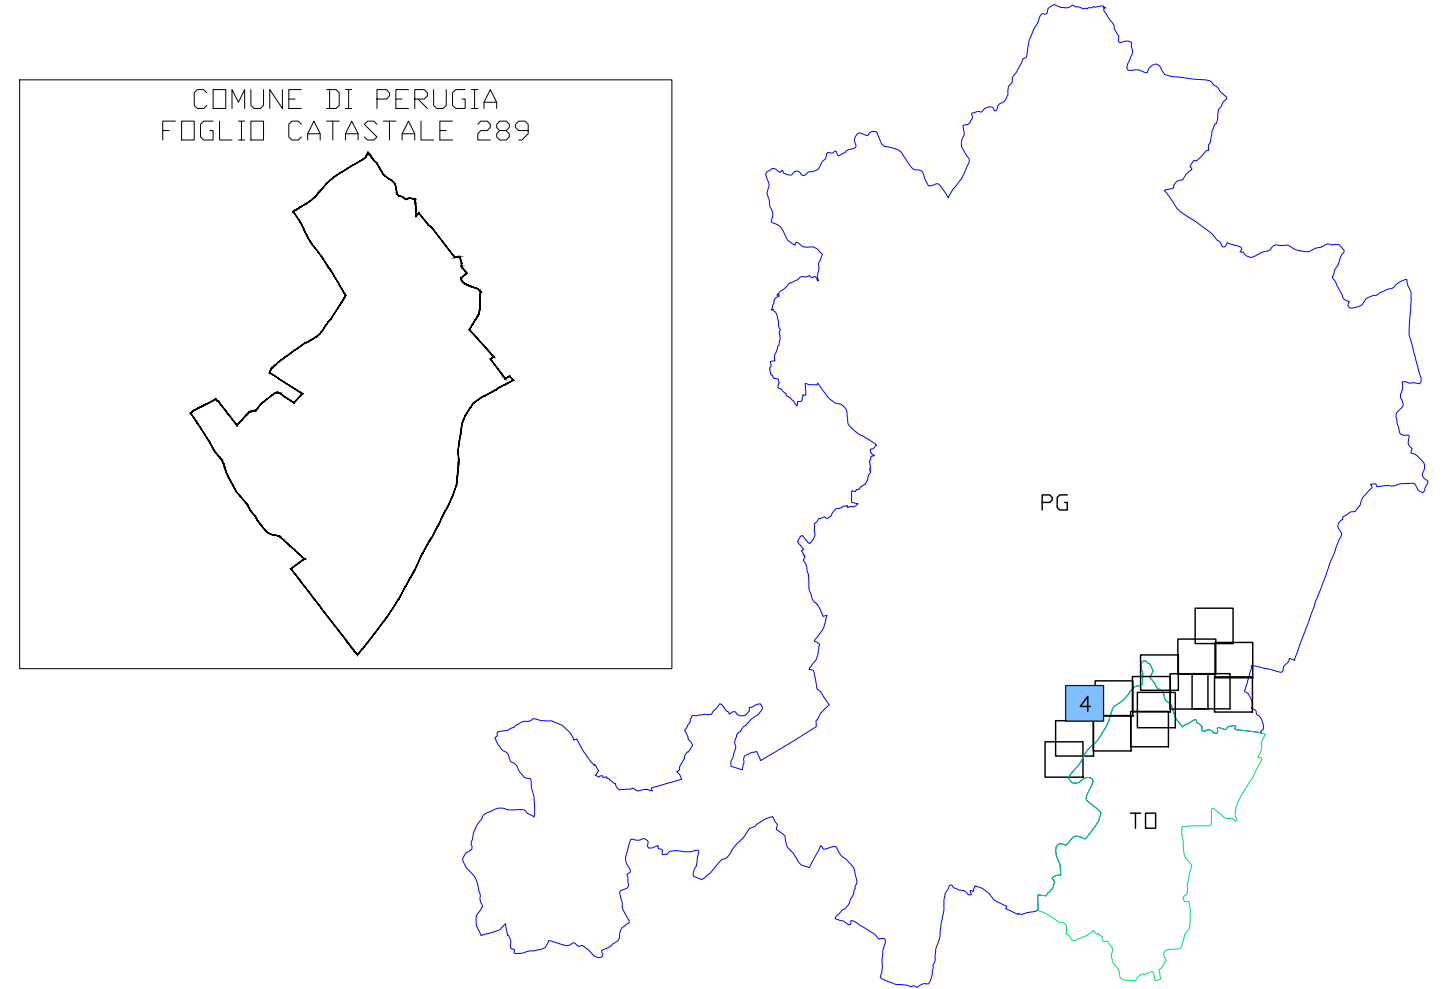

 GRUPPO FS ITALIANI		Direzione Tecnica	
E45 - SISTEMAZIONE STRADALE DEL NODO DI PERUGIA Tratto Madonna del Piano - Collestrada			
PROGETTO DEFINITIVO			PG 372
ANAS - DIREZIONE TECNICA			
IL GEOLOGO Dott. Geol. Marco Leonardi Ordine Geologi Regione Lazio n. 1541	I PROGETTISTI SPECIALISTICI Ing. Ambrogio Signorelli Ordine Ingegneri Provincia di Roma n. A35111 Ing. Moreno Panfilì Ordine Ingegneri N° 22657/3 Provincia di Roma n. A35111 Ing. Giovanni Panfilì Ordine Ingegneri Provincia di Roma n. 14069	PROGETTAZIONE ATI: (Mandatario) GPINGEGNERIA <i>GESTIONE PROGETTI INGEGNERIA srl</i> (Mandante) coopprogetti engeko (Mandante) AIM <i>Studio di Architettura e Ingegneria Moderna</i>	IL PROGETTISTA RESPONSABILE DELL'INTEGRAZIONE DELLE PRESTAZIONI SPECIALISTICHE. (DPR207/10 ART 15 COMMA 12) Dott. Ing. GIORGIO GUIDUCCI Ordine Ingegneri Provincia di Roma n. 14035
COORDINATORE PER LA SICUREZZA IN FASE DI PROGETTAZIONE Arch. Santo Salvatore Vermiglio Ordine Architetti Provincia di Reggio Calabria n. 1270			
VISTO: IL RESP. DEL PROCEDIMENTO Ing. Alessandro Micheli			
VISTO: IL RESP. DEL PROGETTO Arch. Pianif. Marco Calazza			
INTERFERENZE ED ESPROPRI Espropri Piano Particellare di esproprio – Tav. 4 di 15			
CODICE PROGETTO PROGETTO LIV. PROG. ANNO DTPG372 D 22		NOME FILE T00ES00ESPPC04_B CODICE ELAB. T00ES00ESPPC04	
REVISIONE		SCALA	
D		B	
C		B	
B		B	
A		B	
REV.		DESCRIZIONE	
Rev. a seguito istruttorie Prot. U.0834569 e U.0862037		Gennaio '23	
Emissione		Ottobre '22	
DATA		REDATTO	
VERIFICATO		APPROVATO	