


LEGENDA		
GR	RETINO SIMBOLO	DESCRIZIONE
ESPROPRIO		AREE DA ESPROPRIARE
		AREE DA OCCUPARE TEMPORANEAMENTE
		AREE DA ASSERVIRE/CONVENZIONARE
		AREE DEMANIALI
		SEDE STRADA STATALE
		AREE ATTRAVERSAMENTI STRADE E/D CORSI D'ACQUA
		DEMOLIZIONE FABBRICATI E/O PORZIONE DI FABB. RIPORTATI NEI FOGLI DI MAPPA
		NUMERO DI PIANO
CATASTO		ACQUE
		STRADE
		FABBRICATO
		PARTICELLA
		CONFINI FOGLIO CATASTALE



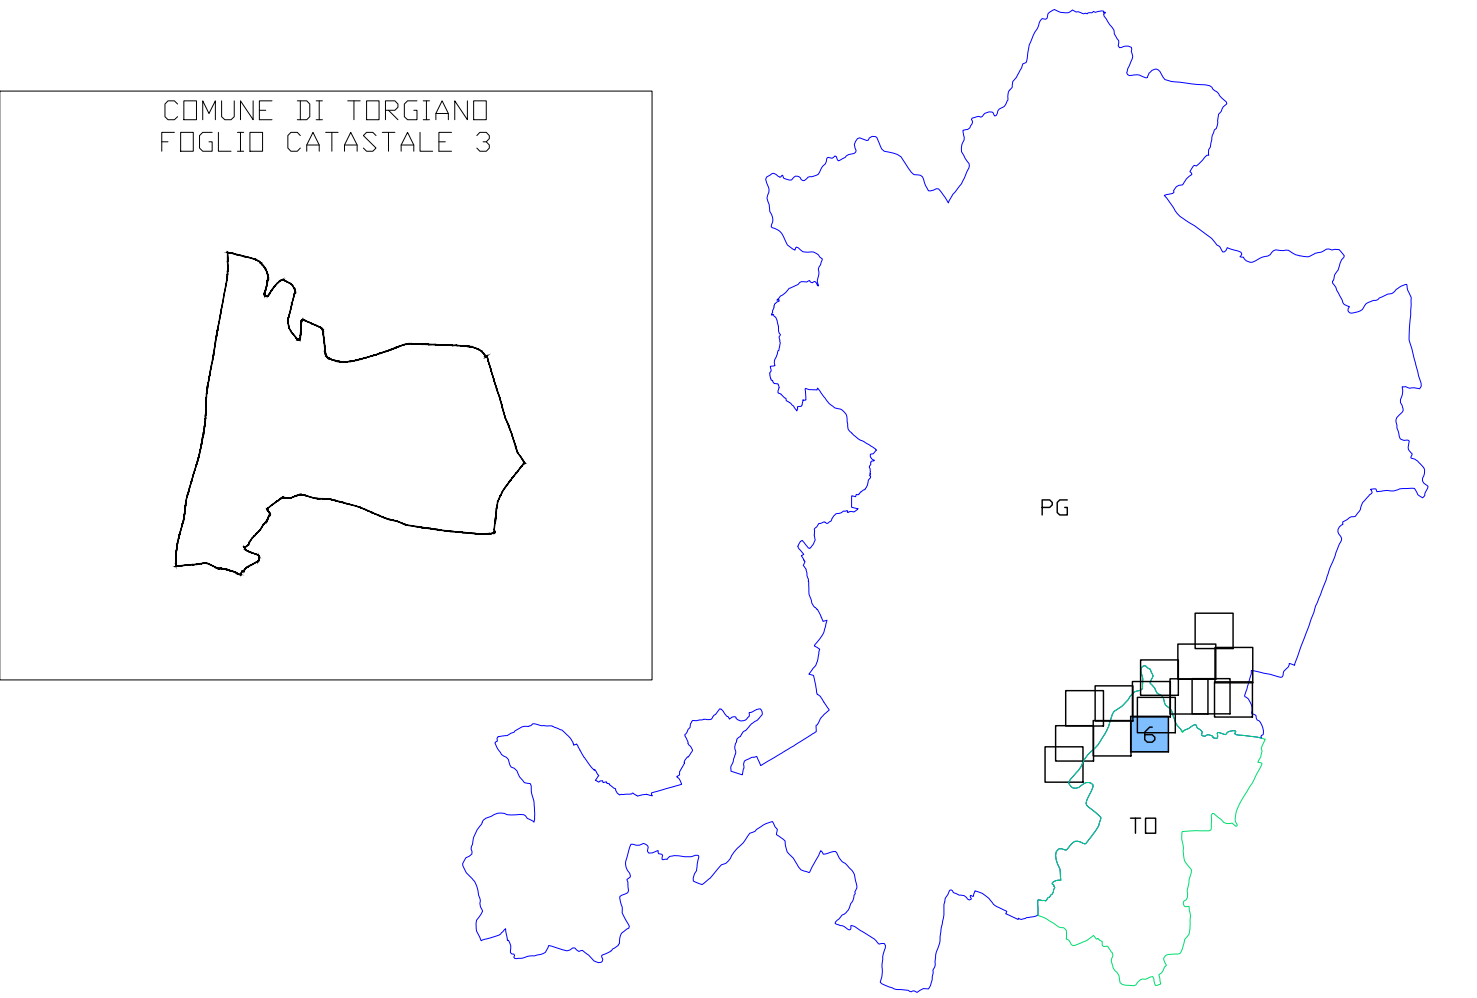

Direzione Tecnica

E45 - SISTEMAZIONE STRADALE DEL NODO DI PERUGIA
Tratto Madonna del Piano - Collestrada

PROGETTO DEFINITIVO

PG 372

IL GEOLOGO

Dott. Geol. Marco Leonardi
Ordine Geologi
Regione Lazio n. 1541

I PROGETTISTI SPECIALISTICI

Ing. Ambrogio Signorelli
Ordine Ingegneri
Provincia di Roma n. A35111

COORDINATORE PER LA SICUREZZA
IN FASE DI PROGETTAZIONE

Ing. Moreno Panfilì
Ordine Ingegneri N° 22657
Provincia di Roma n. 14035

Arch. Santo Salvatore Vermiglio
Ordine Architetti
Provincia di Reggio Calabria n. 1270

Ing. Giovanni Zucchi
Ordine Ingegneri
Provincia di Roma n. 14069

VISTO: IL RESP. DEL PROCEDIMENTO

Ing. Alessandro Micheli

VISTO: IL RESP. DEL PROGETTO

Arch. Pianif. Marco Calazza

PROGETTAZIONE ATI:
(Mandataria)


GESTIONE PROGETTI INGEGNERIA srl

(Mandante)

cooprogetti



(Mandante)

IL PROGETTISTA RESPONSABILE DELL'INTEGRAZIONE DELLE PRESTAZIONI
SPECIALISTICHE. (DPR207/10 ART 15 COMMA 12)

Dott. Ing. GIORGIO GUIDUCCI
Ordine Ingegneri Provincia di Roma n. 14035

INTERFERENZE ED ESPROPRI

Espropri

Piano Particolare di esproprio – Tav. 6 di 15

CODICE PROGETTO	NOME FILE	REVISIONE	SCALA
PROGETTO DTPG372	T00ES00ESPPC06_B		
LIV. PROG. ANNO D 22	CODICE ELAB. T00ES00ESPPC06	B	1:2000
D			
C			
B	Rev. a seguito istruttorie Prot. U.0834569 e U.0862037	Gennaio '23	Morelli
A	Emissione	Ottobre '22	Morelli
REV.	DESCRIZIONE	DATA	REDATTO VERIFICATO APPROVATO