


LEGENDA		
GR	RETINO SIMBOLO	DESCRIZIONE
ESPROPRIO		AREE DA ESPROPRIARE
		AREE DA OCCUPARE TEMPORANEAMENTE
		AREE DA ASSERVIRE/CONVENZIONARE
		AREE DEMANIALI
		SEDE STRADA STATALE
		AREE ATTRAVERSAMENTI STRADE E/D CORSI D'ACQUA
		DEMOLIZIONE FABBRICATI E/O PORZIONE DI FABB. RIPORTATI NEI FOGLI DI MAPPA
		NUMERO DI PIANO
CATASTO		ACQUE
		STRADE
		FABBRICATO
		PARTICELLA
		CONFINI FOGLIO CATASTALE



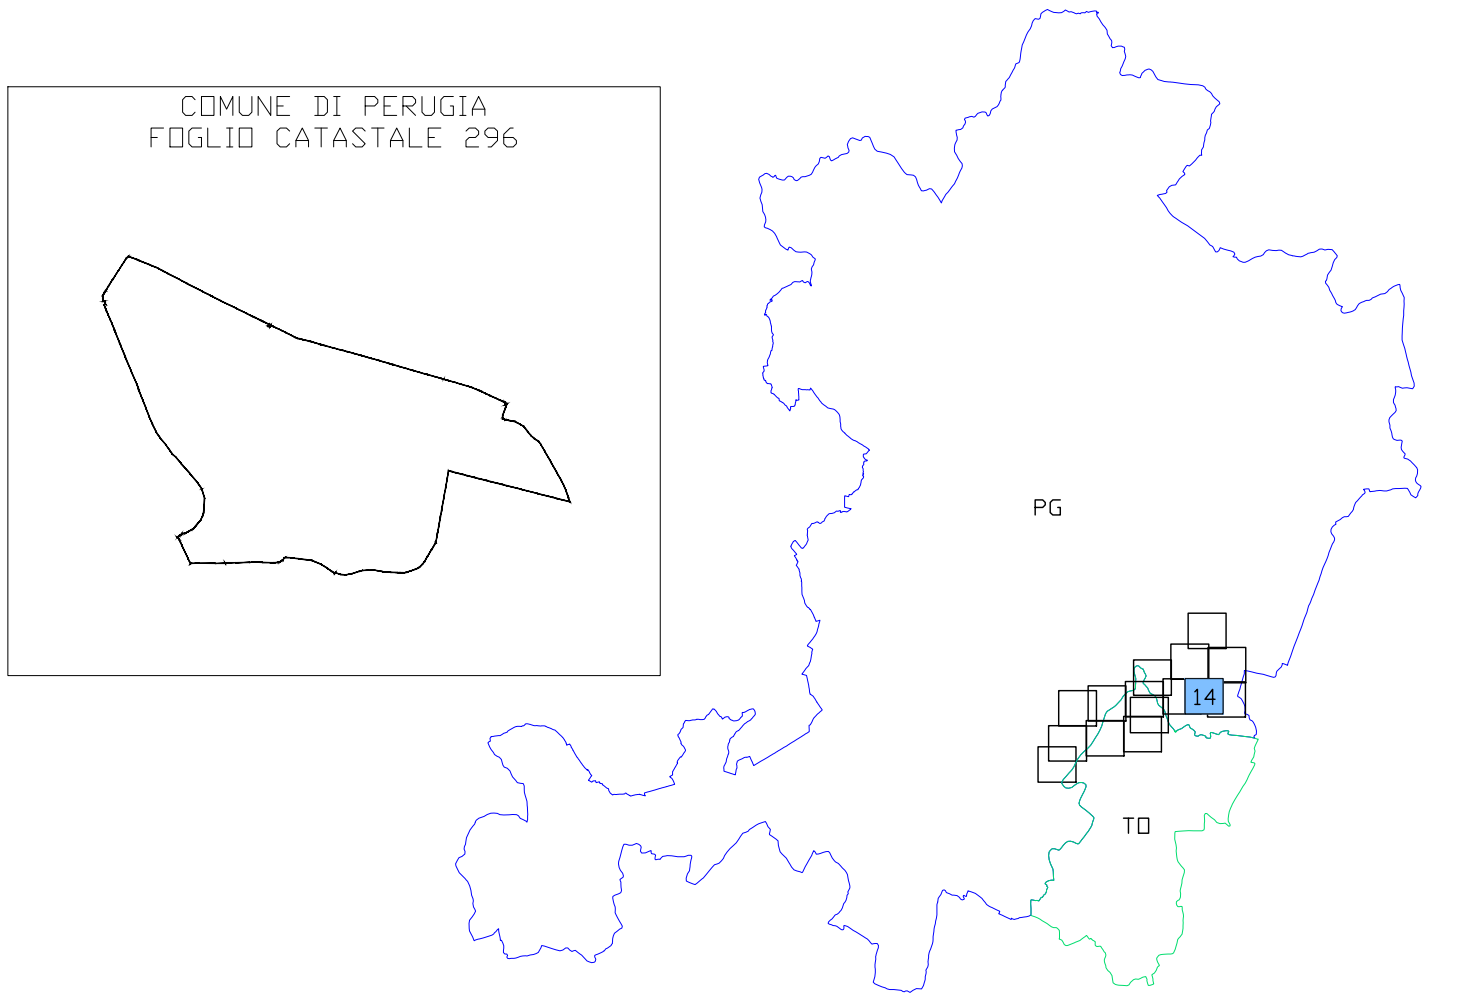

Direzione Tecnica

E45 - SISTEMAZIONE STRADALE DEL NODO DI PERUGIA
Tratto Madonna del Piano - Collestrada

PROGETTO DEFINITIVO

PG 372

IL GEOLOGO

Dott. Geol. Marco Leonardi
Ordine Geologi
Regione Lazio n. 1541

COORDINATORE PER LA SICUREZZA
IN FASE DI PROGETTAZIONE

Arch. Santo Salvatore Vermiglio
Ordine Architetti
Provincia di Reggio Calabria n. 1270

VISTO: IL RESP. DEL PROCEDIMENTO

Ing. Alessandro Micheli

VISTO: IL RESP. DEL PROGETTO

Arch. Pianif. Marco Calazza

I PROGETTISTI SPECIALISTICI

Ing. Ambrogio Signorelli
Ordine Ingegneri
Provincia di Roma n. A35111

Ing. Moreno Panfilì
Ordine Ingegneri N° 22657/
Provincia di Roma n. 14035

Ing. Giovanni Panfilì
Ordine Ingegneri
Provincia di Roma n. 14069

Ing. Giuseppe Resta
Ordine Ingegneri
Provincia di Roma n. 20629

PROGETTAZIONE ATI:
(Mandatario)


GESTIONE PROGETTI INGEGNERIA srl

INGEGNERI DELLA PROVINCIA DI ROMA

Ing. Moreno Panfilì
Ordine Ingegneri N° 22657/
Provincia di Roma n. 14035

INGEGNERI DELLA PROVINCIA DI ROMA

Ing. Giovanni Panfilì
Ordine Ingegneri
Provincia di Roma n. 14069

IL PROGETTISTA RESPONSABILE DELL'INTEGRAZIONE DELLE PRESTAZIONI
SPECIALISTICHE. (DPR207/10 ART 15 COMMA 2)

Dott. Ing. GIORGIO GUIDUCCI
Ordine Ingegneri Provincia di Roma n. 14035

INTERFERENZE ED ESPROPRI

Espropri

Piano Particolare di esproprio – Tav. 14 di 15

CODICE PROGETTO	NOME FILE	REVISIONE	SCALA
PROGETTO DTPG372	T00ES00ESPPC14_B		
LIV. PROG. D 22	CODICE ELAB. T00ES00ESPPC14	B	1:2000

D					
C					
B	Rev. a seguito istruttorie Prot. U.0834569 e U.0862037	Gennaio '23	Morelli	Panfilì	Guiducci
A	Emissione	Ottobre '22	Morelli	Panfilì	Guiducci
REV.	DESCRIZIONE	DATA	REDATTO	VERIFICATO	APPROVATO