

S. SALVATORE T.


Comune di San Salvatore  
Foglio n. 14

Comune di San Salvatore  
Foglio n. 14

Comune di San Salvatore  
Foglio n. 25

Comune di San Salvatore  
Foglio n. 24

PROVINCIA BENEVENTO  
COMUNE S. SALVATORE TELESINO

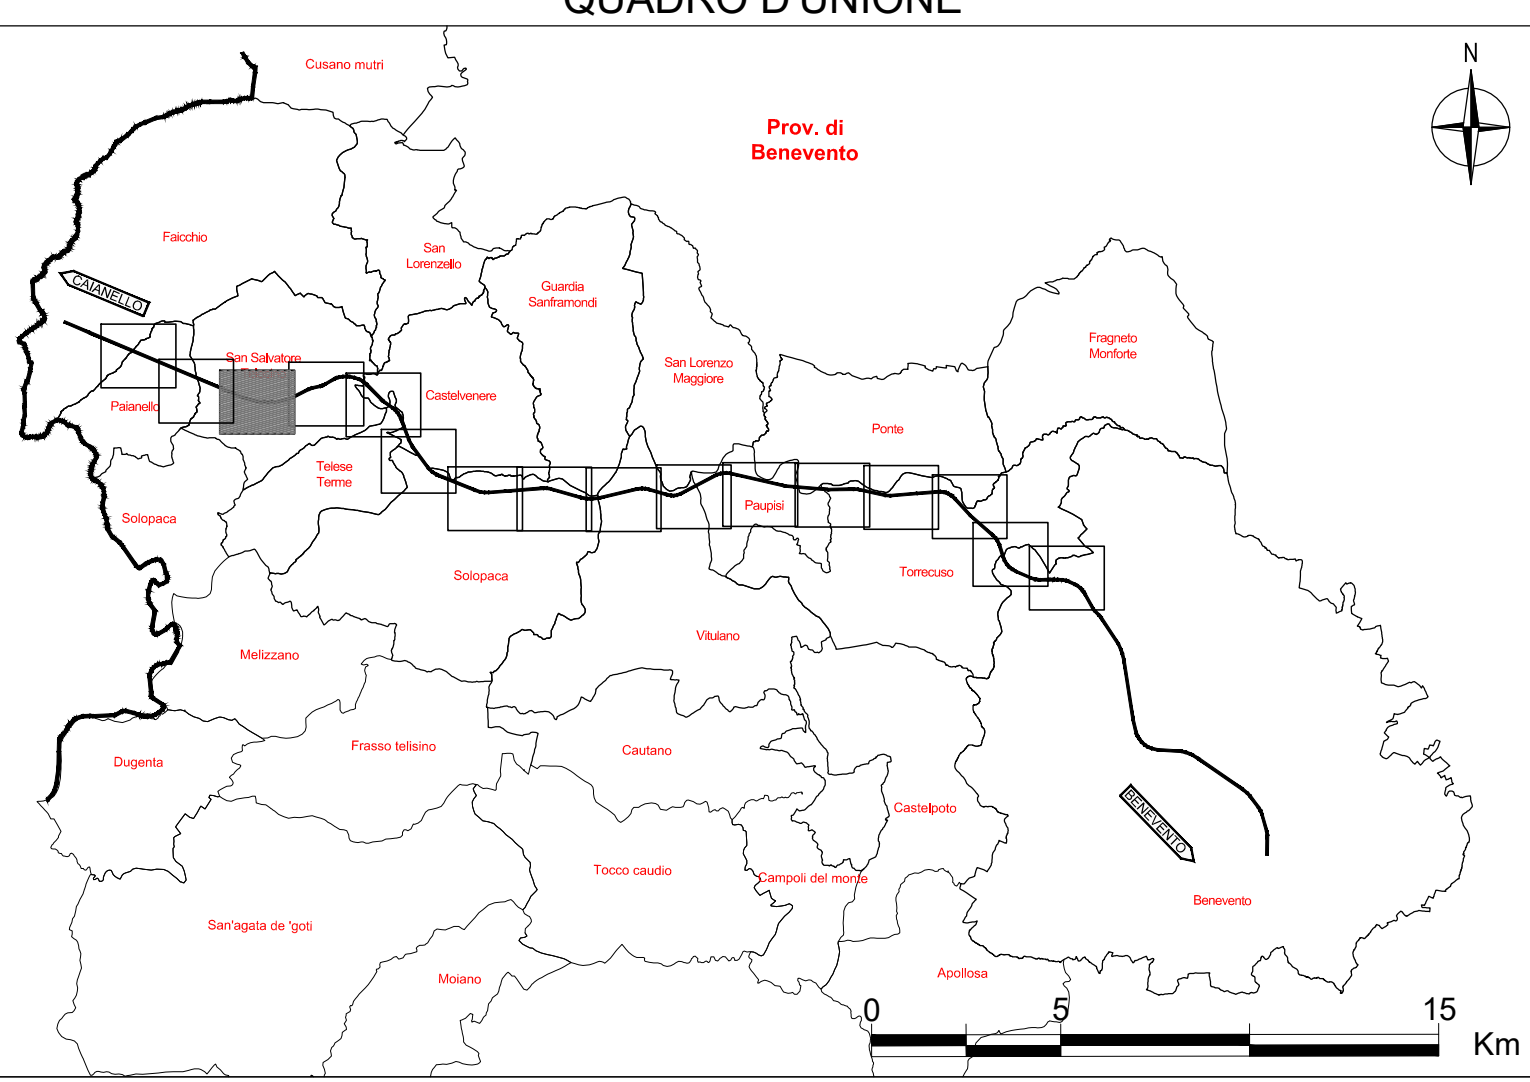

### LEGENDA

LEGENDA		
GR	SIMBOLOGIA	DESCRIZIONE
ESPROPRIO		AREE DA ESPROPRIARE PE
		AREE DA ESPROPRIARE PD
		AREE DA OCCUPARE TEMPORANEAMENTE PE
		AREE DA OCCUPARE TEMPORANEAMENTE PD
		SERVITU'/CONVENZIONI PER PUBBLICI SERVIZI PE
		FASCIA DI RISPETTO
		NUMERO PIANO
		ACQUE
		STRADE
		FABBRICATO
		PARTICELLA
		CONFINO FOGLIO CATASTALE
		CONFINO COMUNALE



**Direzione Investimenti e Realizzazione**

Itinerario Caianello (A1) – Benevento  
Adeguamento a 4 corsie della S.S. 372 “Telesina”  
dal km 0+000 al km 60+900.  
Lotto 1: dal km 37+000 (Svincolo di San Salvatore Telesino)  
al km 60+900 (Svincolo di Benevento)

PROGETTO ESECUTIVO

NA 279

SILVER/PPM: ATNONA00081  
CUP: F52C15000390001  
CIG: 8141346341

VISTO: IL DIRETTORE DEI LAVORI  
Dott. Ing. Antonio VILLANO

Visto: IL RESP. DEL PROCEDIMENTO  
Dott. Ing. Domenico PISTARIPOTOSA

APPALTORE R.T.I.  
(Mandatario)



DE SANCTIS  
CONSTRUTTORE

(Mandante)



ICM  
S.p.A.



COOPPROGETTI

(Mandante)



INTEGRA

PROGETTAZIONE R.T.P.  
(Mandatario)



CSP  
CONSORZIO STABILE PROGETTI

Consorzio Esecutivi



GP INGEGNERIA

(Mandante)



F.M.

I PROGETTISTI SPECIALISTICI

Dott. Ing. Roberto SIGNORELLI  
Ordine Ingegneri  
Provincia di Roma n. A35111

Dott. Ing. Giovanni PANFILI  
Ordine Ingegneri  
Provincia di Roma n. A3507

Dott. Ing. Tommaso TASSI  
Ordine Ingegneri  
Provincia di Venezia n. 2671

Dott. Ing. Mario BELLESA  
Ordine Ingegneri  
Provincia di Rovigo n. 495

IL DIRETTORE TECNICO  
Dott. Ing. Santino DI CANTO  
Ord. Ing. Prov. di Aquila n. 1089

IL RESPONSABILE DELLO STUDIO  
Dott. Ing. Giulio GUIDICCI  
Ord. Ing. Prov. di Benevento n. 495

ESPROPRI  
Planimetria piano particellare di esproprio  
Tav. 3 di 16

CODICE PROGETTO	PROGETTO	IV	ANNO	NOME FILE	T00E500ESPPO3B	REVISIONE	SCALA
L0710E	E	24	01	CODICE ELAB.	T00E500ESPPO3B	B	1:2000
D							
C							
B	Revisione a seguito prima istruttoria		Aprile '25	Gentile	Signorelli	Guidicci	
A	Emissione		Dicembre '24	Gentile	Signorelli	Guidicci	
REV.	DESCRIZIONE		DATA	REDATTO	VERIFICATO	APPROVATO	