


PROVINCIA :BENEVENTO  
COMUNE : CASTELVENERE

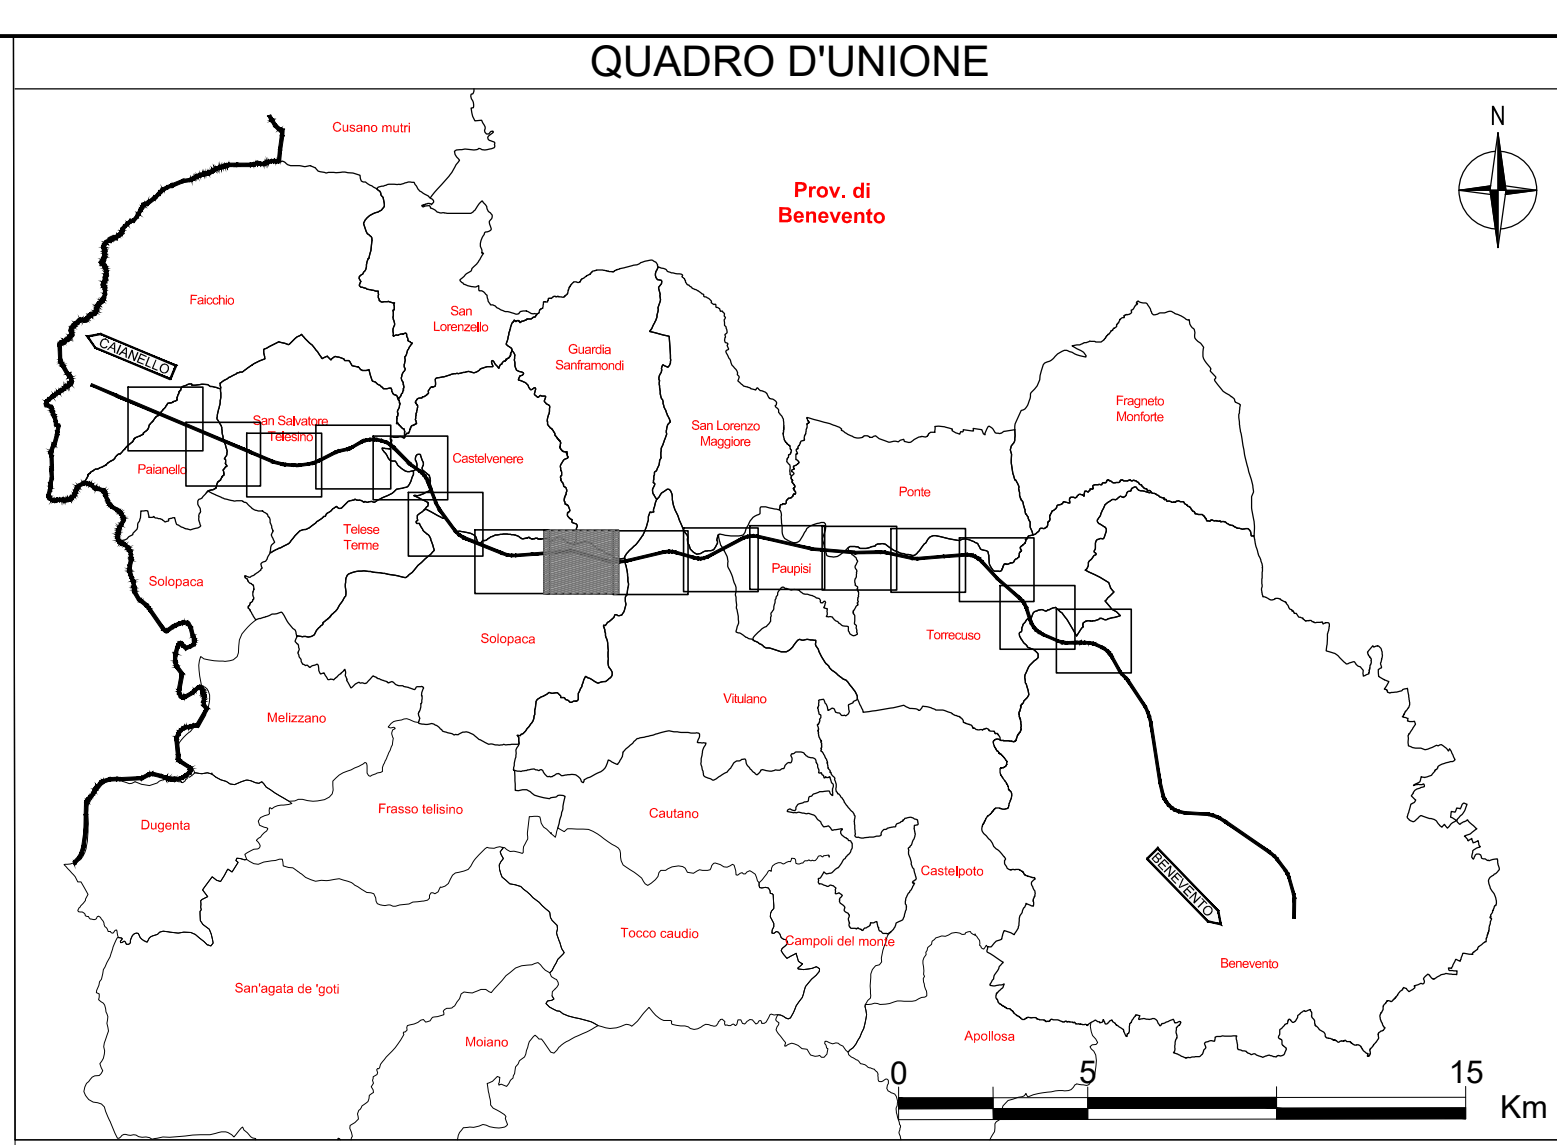

## LEGENDA

LEGENDA		
GR	SIMBOLOGIA	DESCRIZIONE
		AREE DA ESPROPRIARE PE
		AREE DA ESPROPRIARE PD
		AREE DA OCCUPARE TEMPORANEAMENTE PE
		AREE DA OCCUPARE TEMPORANEAMENTE PD
		SERVITU'/CONVENZIONI PER PUBBLICI SERVIZI PE
		FASCIA DI RISPETTO
ESPROPRIO		NUMERO PIANO
		ACQUE
		STRADE
		FABBRICATO
		PARTICELLA
		CONFINO FOLGIO CATASTALE
		CONFINO COMUNALE

PROVINCIA :BENEVENTO  
COMUNE : SOLOPACA

**Sanas**  
GRUPPO FS ITALIANE

**Direzione Investimenti e Realizzazione**

Itinerario Caianello (A1) – Benevento  
Adeguamento a 4 corsie della S.S. 372 “Telesina”  
dal km 0+000 al km 60+900.  
Lotto 1: dal km 37+000 (Svincolo di San Salvatore Telesino)  
al km 60+900 (Svincolo di Benevento)

PROGETTO ESECUTIVO

NA 279

SILVER/PPM: ATNONA00081  
CUP: F52C15000390001  
CIG: 8141346341  
VISTO: IL DIRETTORE DEI LAVORI  
Dott. Ing. Antonio VILLANO  
Visto: IL RESP. DEL PROCEDIMENTO  
Dott. Ing. Domenico PORTAPOSTOLSA

APPALTATORE R.T.P.  
(Mandatario)  
  
(Mandante)  
  
(Mandatario)

IL DIRETTORE TECNICO  
Dott. Ing. Santino DI CINTIO  
Ord. Ing. Prov. di Foggia n. 1089

PROGETTAZIONE R.T.P.  
(Mandatario)  
  
CONSORZIO STABILE PROGETTI  
Consorzio Esecutivo  
  
(Mandatario)

PROGETTISTI SPECIALISTI  
I. PROGETTISTI SPECIALISTI  
Ing. Roberto SIGNORELLI  
Ordine Ingegneri  
Coma n. A35111  
Ing. Giovanni PANFILI  
Ordine Ingegneri  
Coma n. A3507  
Dott. Ing. Tommaso TASSI  
Ordine Ingegneri  
Provincia di Venezia n. 2671  
Dott. Ing. Mario BELLESIA  
Ordine Ingegneri  
Provincia di Rovigo n. 495

IL PROGETTO E RESPONSABILE  
DELL'INTEGRAZIONE  
PRESTAZIONE: Dott. Maurizio VAZZOLER  
Dott. Ing. Gioacchino GIUDICCI  
Ord. Ing. Prov. di Benevento n. 1089

ESPROPRI			
Planimetria piano particellare di esproprio			
Tav. 7 di 16			
CODICE PROGETTO		NOME FILE	
PROGETTO	UV. ANNO	T00ES00ESPPO07B	REVISIONE
L0710E	E 2401	COOGE	B
D			
C			
B	Revisione a seguito prima struttura	Aprile'25	Gentile
A	Emissione	Dicembre '24	Gentile
REV.	DESCRIZIONE	DATA	REDDATTO
			VERIFICATO
			APPROVATO