SE.00a – ADEGUAMENTO STRADALE SS.51

SEZIONE TIPO SENZA RETTIFICHE

SCALA 1:50

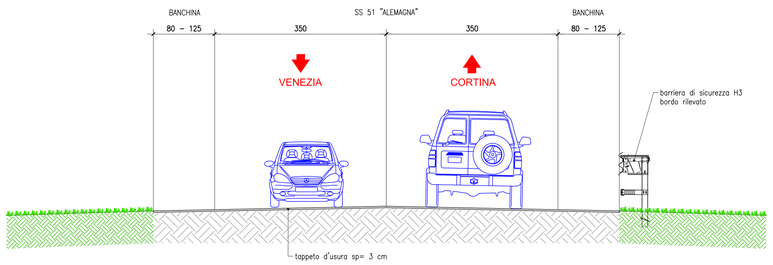

SE.00b – ADEGUAMENTO STRADALE SS.51

SEZIONE TIPO SENZA RETTIFICHE

SCALA 1:50

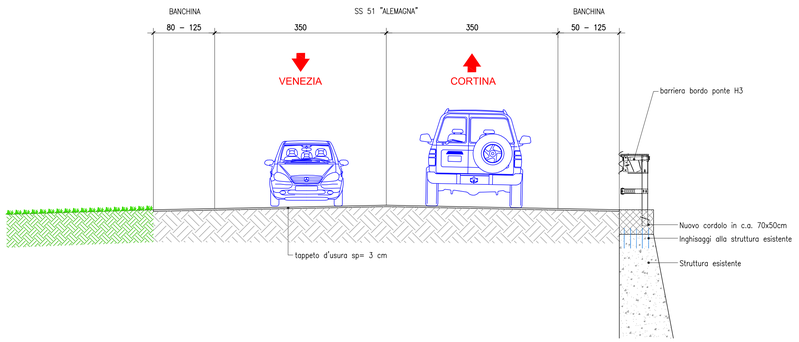

SE.01 – ALLARGAMENTO STRADALE IN RILEVATO

SEZIONE TIPO CON MURO E BERLINESE

SCALA 1:50

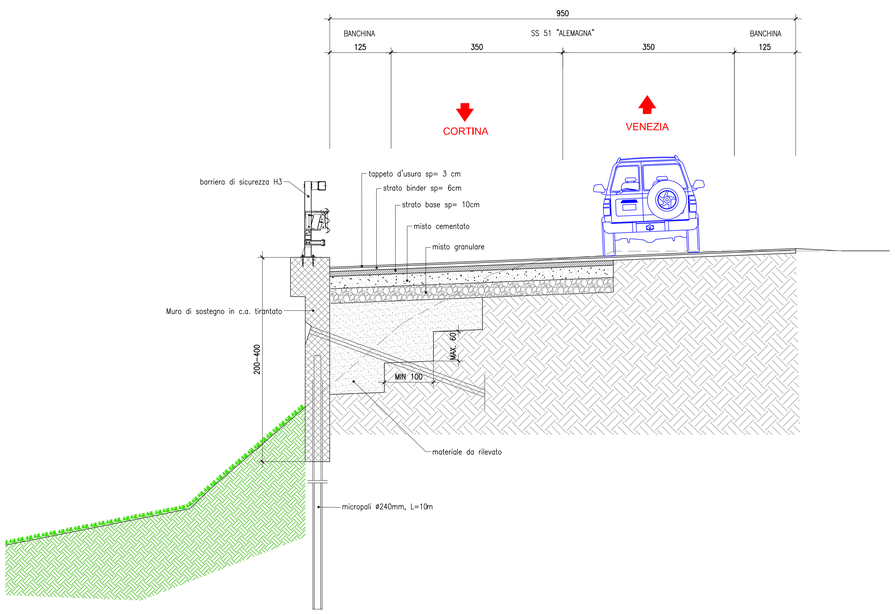

SE.02 – ALLARGAMENTO STRADALE SS.51

SEZIONE TIPO CON MURO

SCALA 1:50

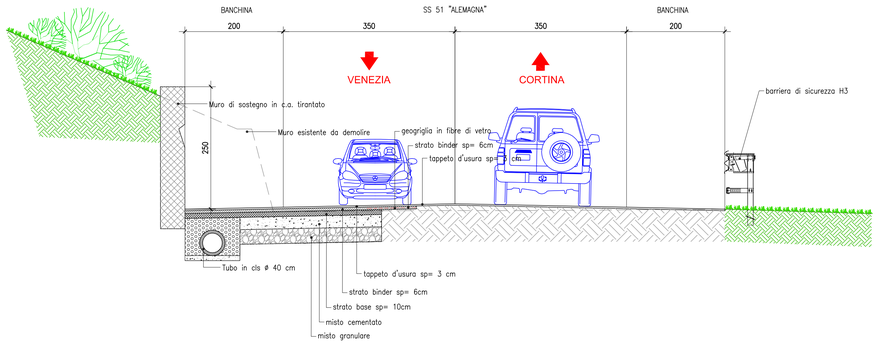

SE.03 – ADEGUAMENTO STRADALE SS.51

SEZIONE TIPO INGRESSO E USCITA VIADOTTI

SCALA 1:50

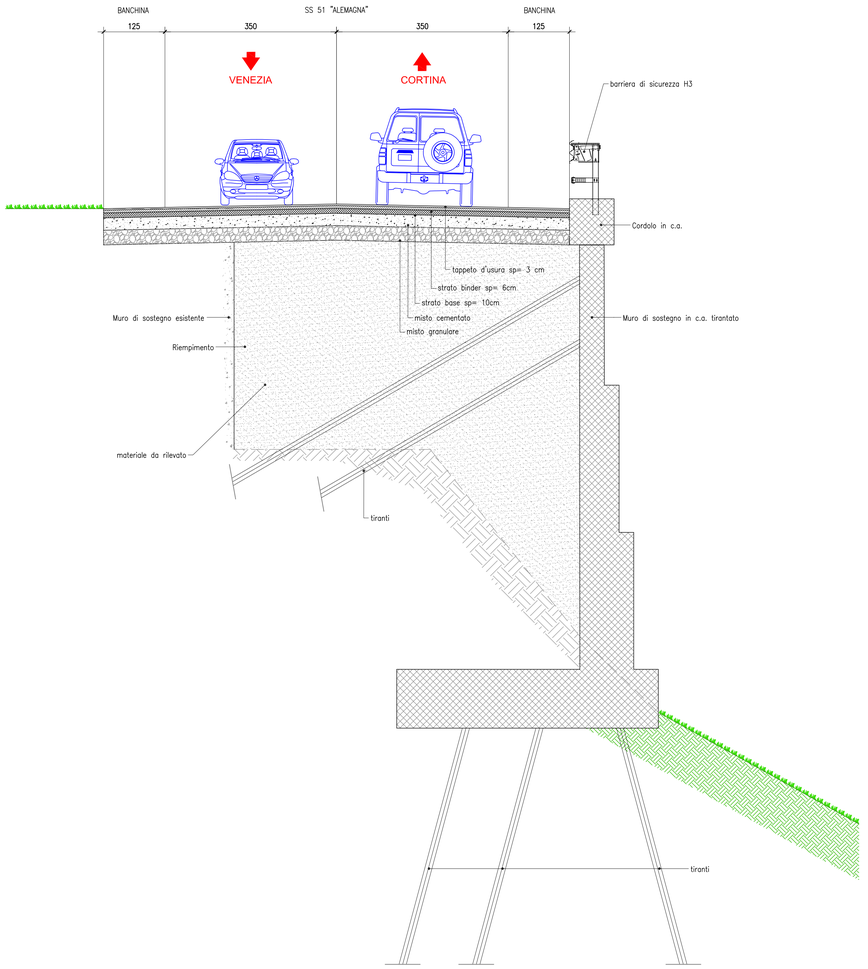

Anas SpA

Compartimento della viabilità per il Veneto

Cap. Soc. €2.269.892.000,00 - Iscr. R.E.A. 1024951 - P.IVA 02133681003 - C.F. 80208450587
Sede Legale: Via Monzambano, 10 - 00185 Roma - tel. 06 44461 - fax 06 44456224
Sede Compartimentale: via Millosevich, 49 - 30173 Venezia Mestre - tel 041 2911411 - fax 0415317321

PIANO STRAORDINARIO DI ACCESSIBILITA' A CORTINA 2021
LAVORI DI MIGLIORAMENTO PRESTAZIONALE E FUNZIONALE
DELLA S.S.51 "ALEMAGNA" NEL TRATTO COMPRESO
TRA IL km 49+600 ED IL km 53+570 E SVINCOLO DI LONGARONE

STUDIO DI FATTIBILITA'

IL PROGETTISTA:
Dott. Ing. Michele Titton
Ordine Ingegneri di Treviso n° A3082

GRUPPO DI PROGETTAZIONE:
Dott. Ing. Carlo Titton – *strutture*
Ordine Ingegneri di Treviso n° A861
Dott. Ing. Giustino Moro – *idraulica*
Ordine Ingegneri di Treviso n° A749
Dott. Ing. Andrea De Pin – *cantierizzazione e sicurezza*
Ordine Ingegneri di Treviso n° A3258
Geom. Fabio Lucchetta – *strade*

its engineering
ITS srl
Corte delle Caneve,11
31053 Pieve di Soligo (TV)
Tel.0438 92082 - Fax. 0438 980922
Via del Castello,12
32043 Cortina d'Ampezzo (BL)
Tel.0436 5229 - Fax. 0438 980922
C.F. & P.IVA 02146140280
REA. 351225 -Cap. Soc. € 100.000,00 i.v.
info@itsengineering.com

VISTO: IL RESPONSABILE DEL PROCEDIMENTO	VISTO: IL RESPONSABILE AREA INGEGNERIA SPECIALISTICA	VISTO: IL RESPONSABILE DI AREA	PROTOCOLLO	DATA

SEZIONI TIPO 3di3

Adeguamento SS.51 tra il km 49+500 e il km 53+570

CODICE PROGETTO		NOME FILE	REVISIONE	SCALA:
PROGETTO / LIV. PROG. / N. PROG.		CODICE ELAB. P00SG01ARCST03	0	1:50

REV.	DESCRIZIONE	DATA	REDATTO	VERIFICATO	APPROVATO
C					
B					
A		04.03.2016			