


KEY-PLAN DEL TRACCIATO STRADALE

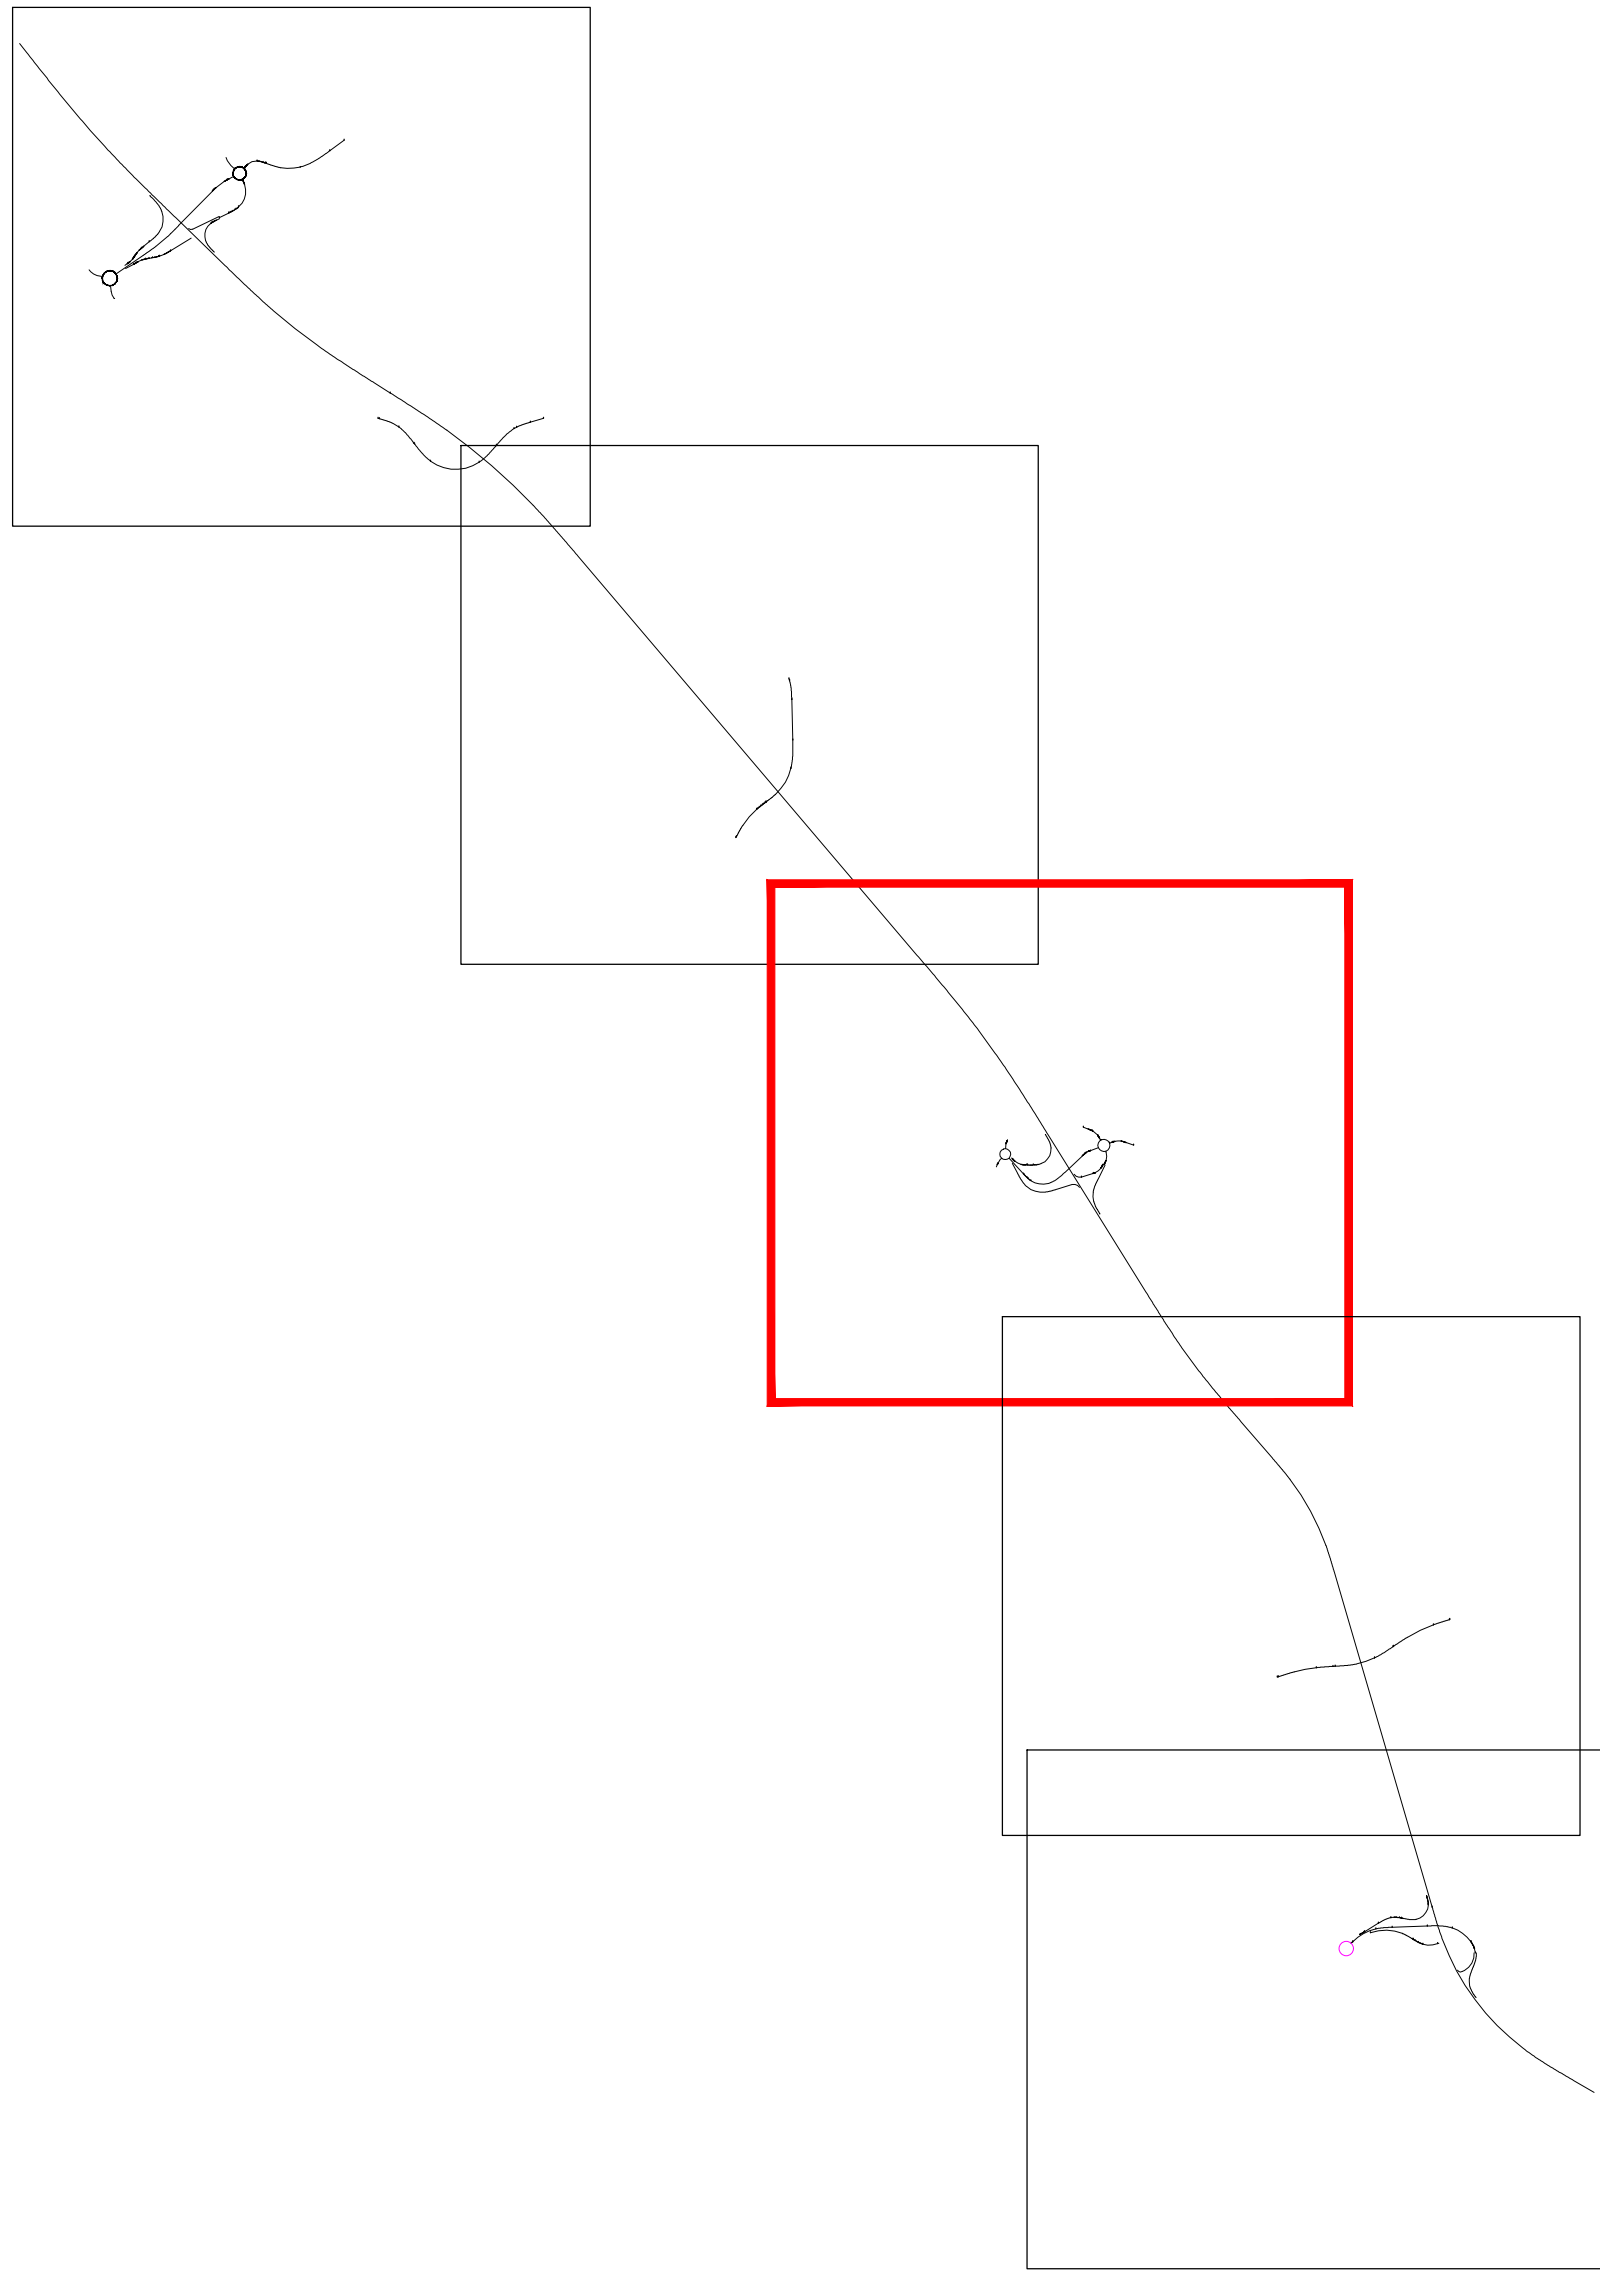

LEGENDA:

- AREA DI ESPROPRIO
- AREA OCCUPAZIONE TEMPORANEA
- AREA DA ESPROPRIARE - OCCUPARE - CONVENZIONARE
- LINEA FASCIA DI RISPETTO
- CONFINE FOGLIO CATASTALE
- FABBRICATO
- PARTICELLA



Direzione Progettazione e Realizzazione Lavori

S.S.16 "Adriatica"

Lavori di ammodernamento nel tratto compreso tra l'innesto con la S.S. 495 e Ponte Bastia, dal km 101+330 al km 120+238  
1° Stralcio: dallo svincolo di Argenta al km 120+238

PROGETTO DEFINITIVO

PROGETTAZIONE: ANAS - DIREZIONE PROGETTAZIONE E REALIZZAZIONE LAVORI

PROGETTISTI: Ing. ALESSANDRO MICHELI Ordine Ing. di Roma n. 19854 Ing. ADRIANO DE VITO Ordine Ing. di Roma n. 12116	GEOLOGO: Geol. SERENA MALETTA
COORDINATORE PER LA SICUREZZA IN FASE DI PROGETTAZIONE Geom. FABIO OLIVIERI	VISTO: IL RESPONSABILE DEL PROCEDIMENTO Ing. ANTONIO LAMBERTI
PROTOCOLLO	DATA

ESPROPRI

Piano Particolare d'Esproprio

Planimetria catastale con progetto stradale - tav 3 di 5

CODICE PROGETTO	LIV. PROJ.	N. PROJ.	NOME FILE	REVISIONE	SCALA:
PROGETTO	DPB006	D 1601	T00ES00ESPP03B	B	1 : 2000
D					
C					
B	EMISSIONE PER PROCEDURE				Maggio 2018
A	EMISSIONE PRELIMINARE				Ottobre 2017
REV.	DESCRIZIONE	DATA	REDATTO	VERIFICATO	APPROVATO