


KEY-PLAN DEL TRACCIATO STRADALE

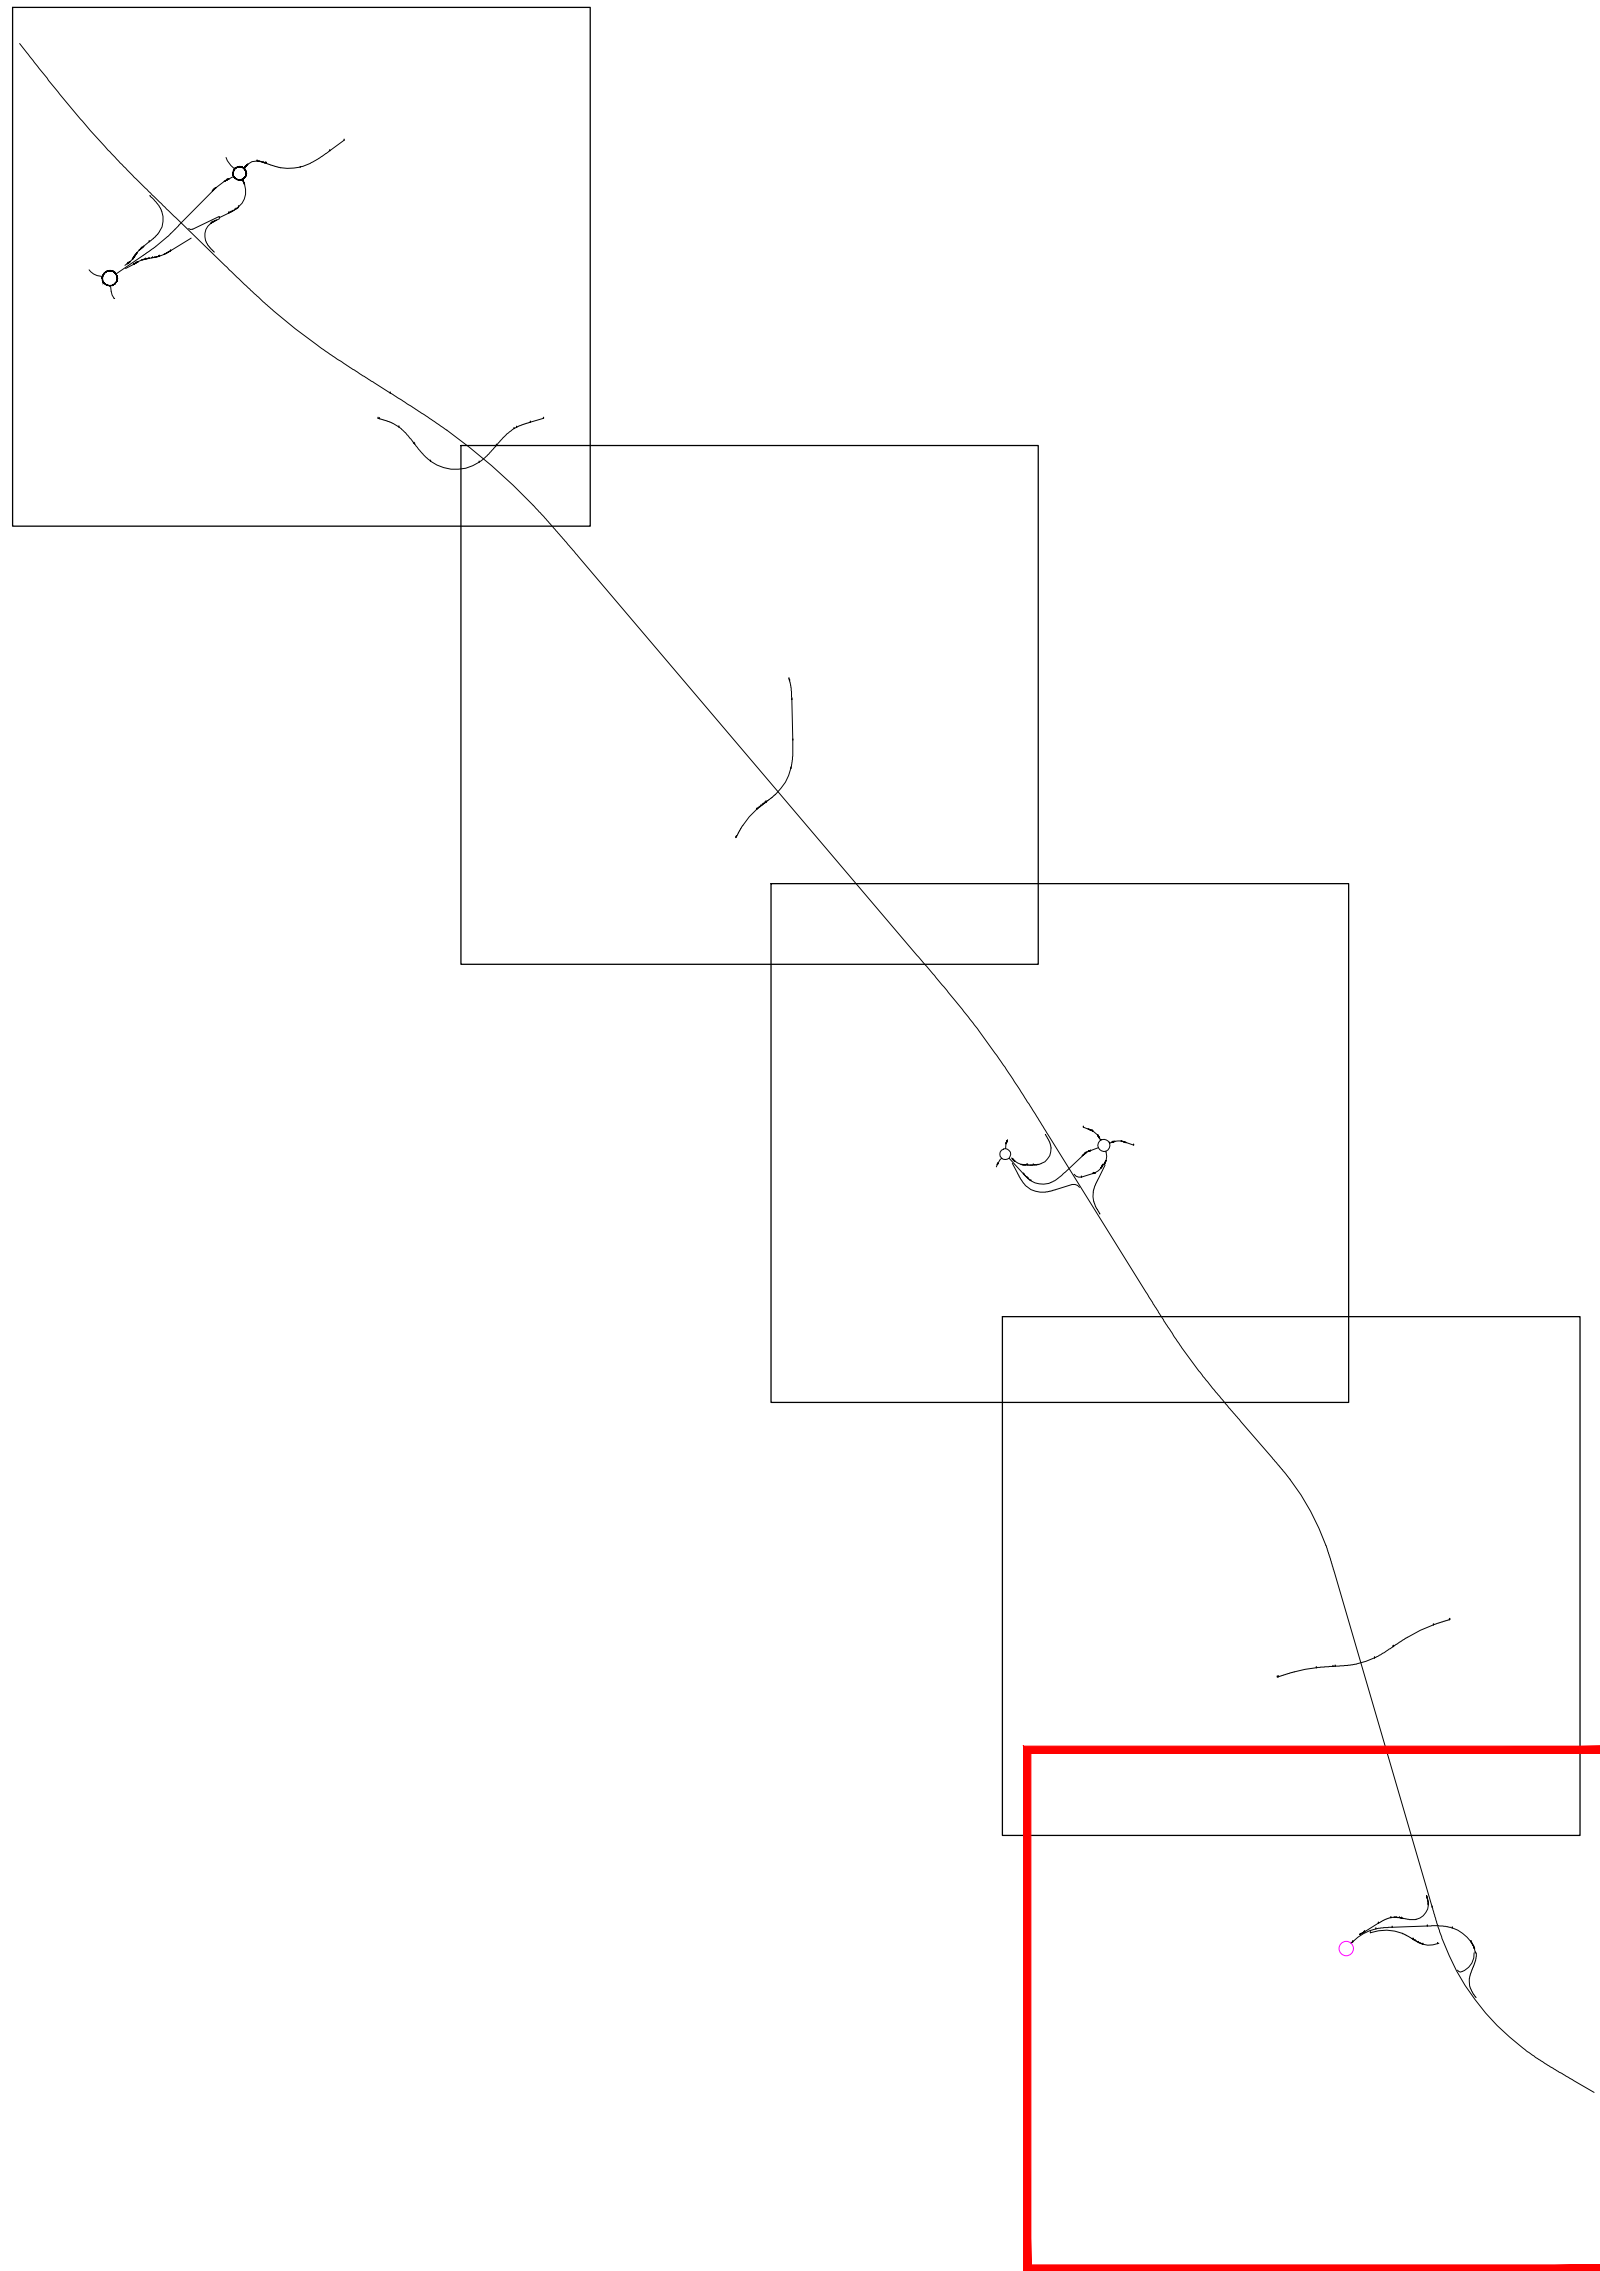

- LEGENDA:
- AREA DI ESPROPRIO
 - AREA OCCUPAZIONE TEMPORANEA
 - AREA DA ESPROPRIARE - OCCUPARE - CONVENZIONARE
 - LINEA FASCIA DI RISPETTO
 - CONFINE FOGLIO CATASTALE
 - FABBRICATO
 - PARTICELLA



S.S.16 "Adriatica"

Lavori di ammodernamento nel tratto compreso tra l'innesto con la S.S. 495 e Ponte Bastia, dal km 101+330 al km 120+238
1° Stralcio: dallo svincolo di Argenta al km 120+238

PROGETTO DEFINITIVO

PROGETTAZIONE: ANAS - DIREZIONE PROGETTAZIONE E REALIZZAZIONE LAVORI

PROGETTISTI: Ing. ALESSANDRO MICHELI Ordine Ing. di Roma n. 19854 Ing. ADRIANO DIAMANTOPOULOS Ordine Ing. di Roma n. 12116	
GEOLOGO: Geol. SERENA MALETTA	
COORDINATORE PER LA SICUREZZA IN FASE DI PROGETTAZIONE Geom. FABIO GILGEMAN	
VISTO: IL RESPONSABILE DEL PROCEDIMENTO Ing. ANTONIO LAMBERTI	
PROTOCOLLO	DATA

ESPROPRI

Piano Particolare d'Esproprio

Planimetria catastale con progetto stradale - tav 5 di 5

CODICE PROGETTO	NOME FILE	REVISIONE	SCALA:
PROGETTO: DPB006 D 1601	TO0ES00ESPP05B	B	1 : 2000
CODICE ELAB.: TO0ES00ESPP05			
D			
C			
B	EMISSIONE PER PROCEDURE	Maggio 2018	
A	EMISSIONE PRELIMINARE	Ottobre 2017	
REV.	DESCRIZIONE	DATA	REDATTO VERIFICATO APPROVATO

