



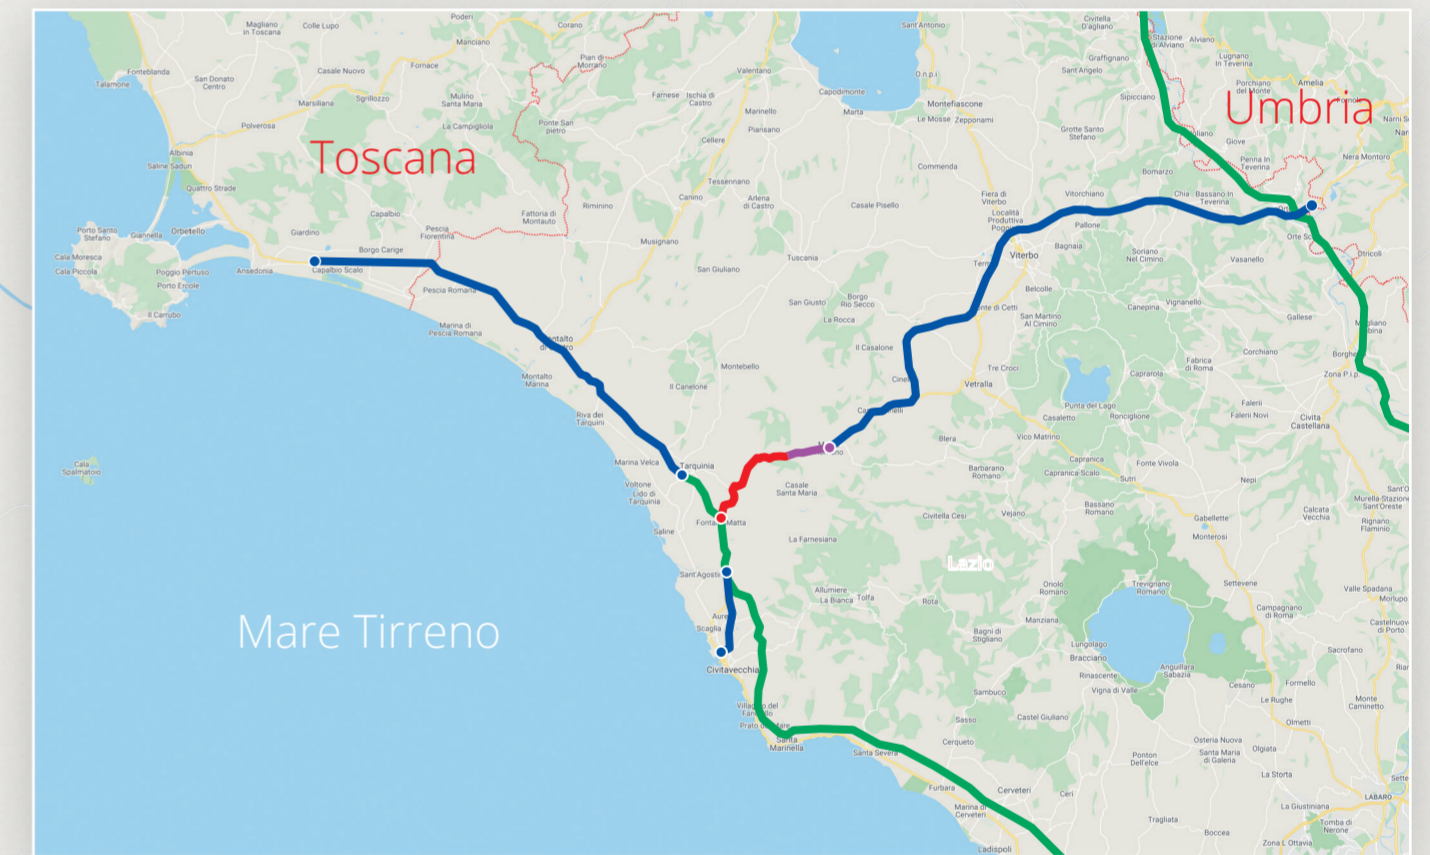

SS 675 "UMBRO LAZIALE"

Tratta Monte Romano est - Civitavecchia

Commissario straordinario **Ilaria Maria Coppa**
nominato con DPCM del 16 aprile 2021

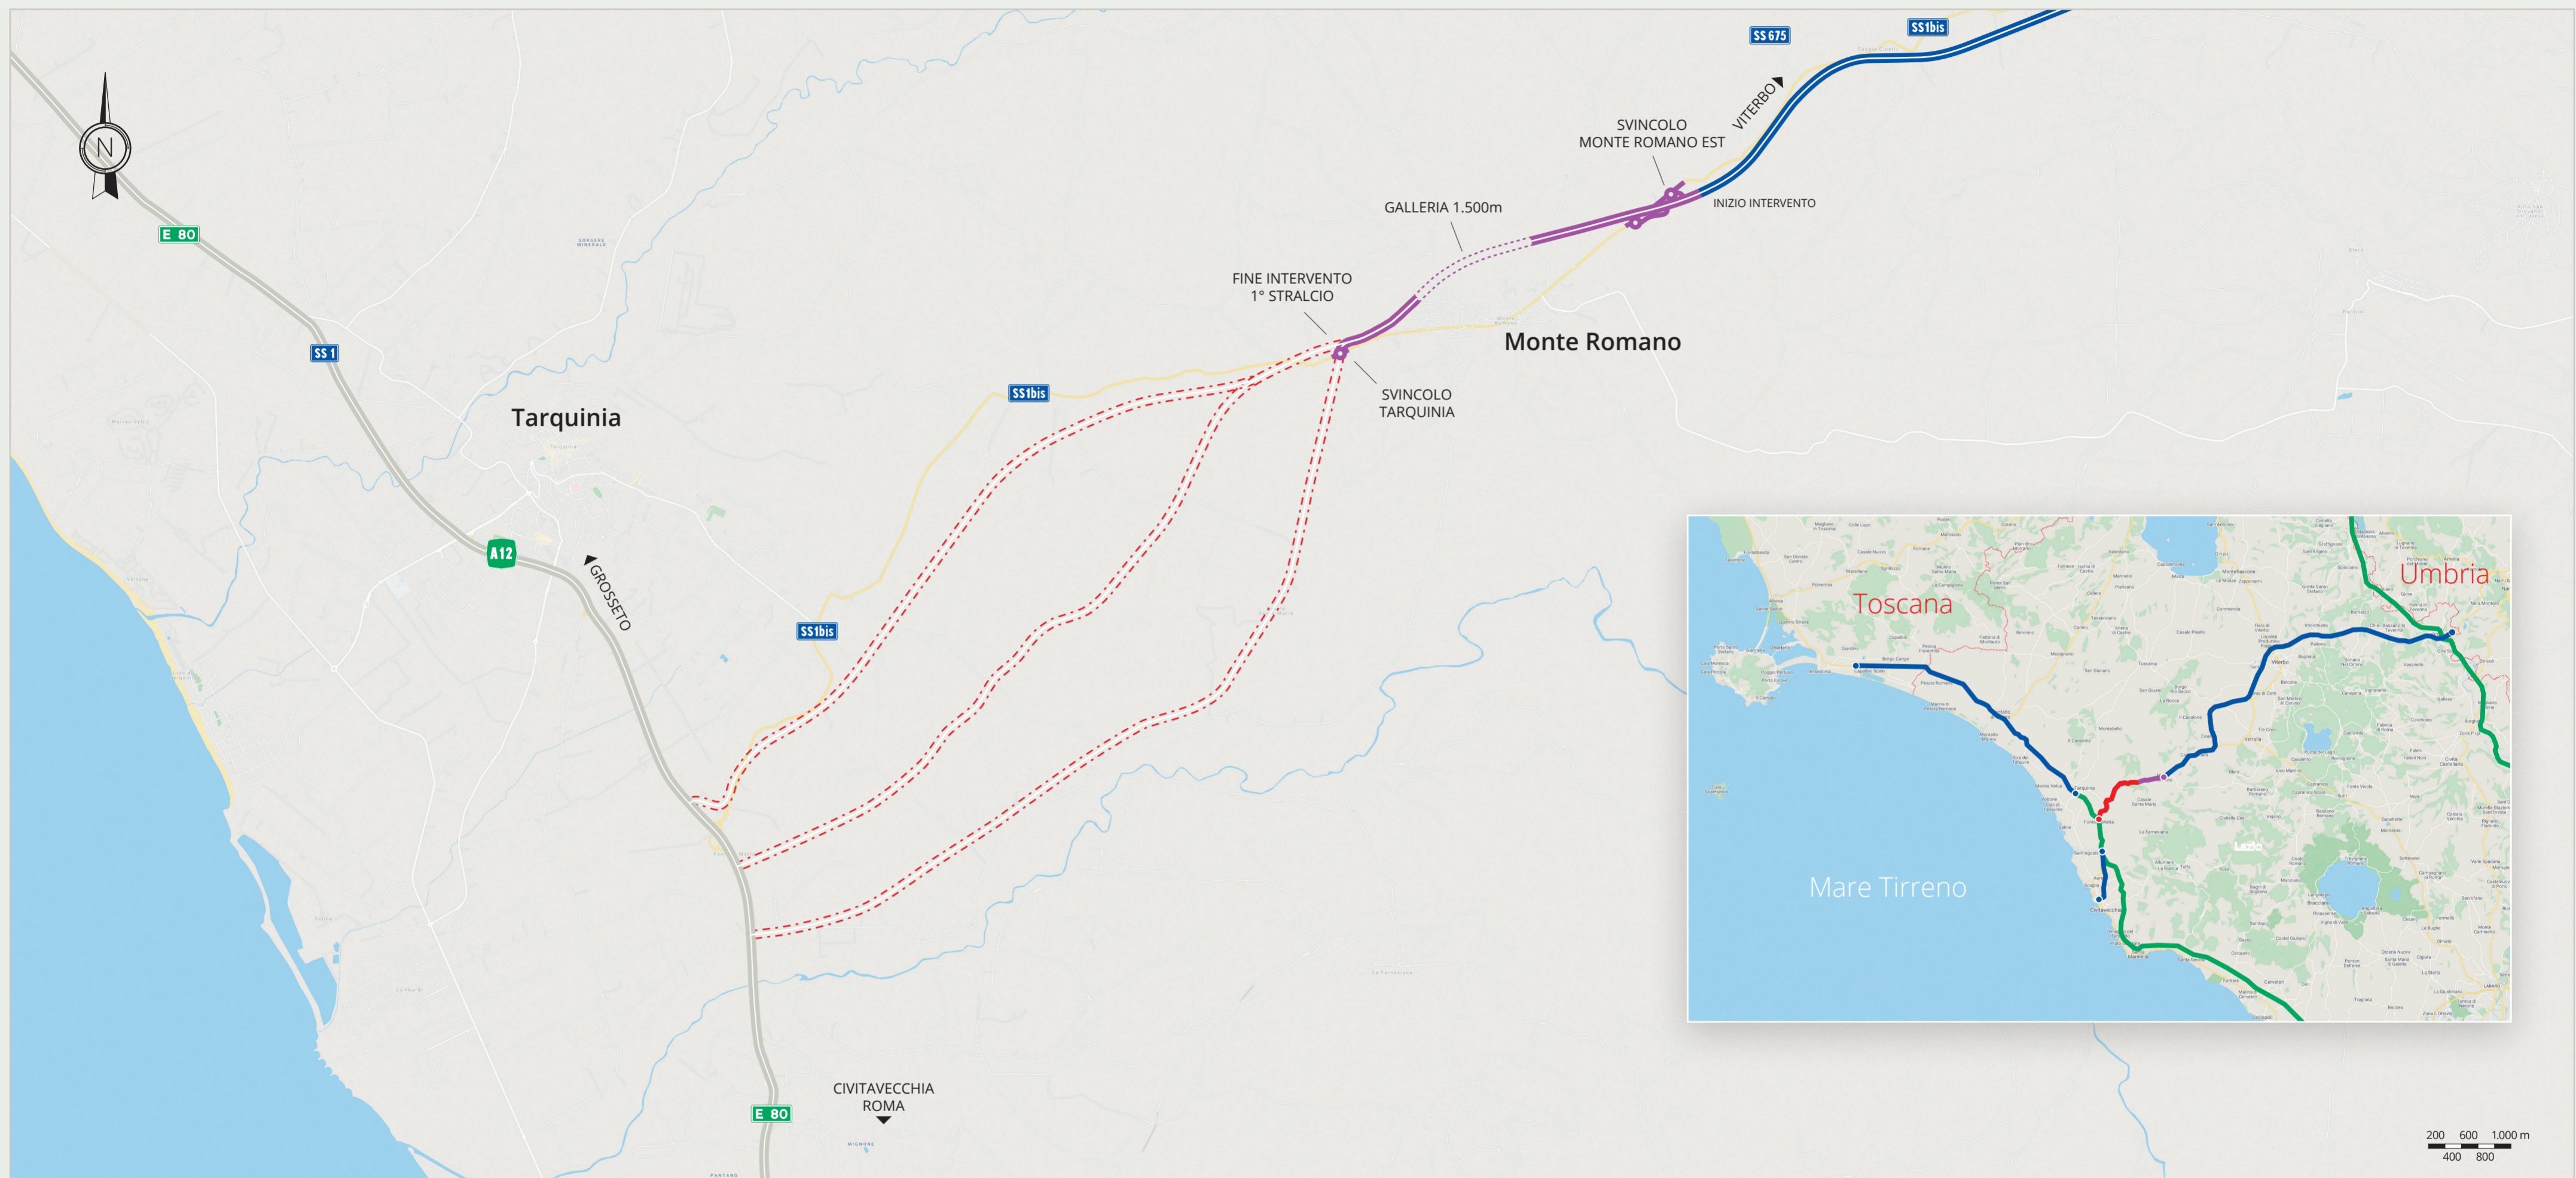

200 600 1.000 m
400 800

INQUADRAMENTO GENERALE



L'ITINERARIO

La strada statale 675 "Umbro Laziale" fa parte del Sistema infrastrutturale del collegamento del porto di Civitavecchia con il nodo intermodale di Orte. L'itinerario "Civitavecchia-Orte" rientra nella "Rete stradale Trans-Europea TEN-T e si inserisce inoltre nella "diretrice Civitavecchia-Ancona", trasversale di connessione tra la costa tirrenica e quella adriatica dell'Italia centrale.

Attualmente il collegamento tra Orte e Civitavecchia è assicurato dalla SS 675 "Umbro Laziale", costituita da due carreggiate separate con due corsie per senso di marcia, da Orte fino allo svincolo di Monte Romano Est. La parte restante, fino alla costa Tirrenica, è costituita dalla strada statale "Aurelia Bis" che ha una carreggiata singola, con una corsia per senso di marcia.



IL PIANO COMMISSARIALE

Il piano prevede il completamento della **SS 675 tra Monte Romano est e Civitavecchia**, attraverso la realizzazione di un nuovo tratto stradale a carreggiate separate, con 2 corsie per senso di marcia. L'intervento è stato suddiviso in due stralci a causa della complessa situazione vincolistica delle due porzioni di territorio attraversato. Il **1° stralcio** "Monte Romano Est - Tarquinia", di circa 5 km, ha inizio in corrispondenza dello svincolo esistente di Monte Romano, ne oltrepassa a nord l'abitato e termina con una rotonda sulla SS1 bis esistente. Il **2° stralcio** "Tarquinia - Civitavecchia", di circa 10 km, rappresenta la restante parte del tracciato fino all'innesto con l'autostrada A12. L'intervento consentirà di completare il collegamento di importanti infrastrutture: l'Autostrada A1 Milano-Napoli, l'Interporto di Orte, l'area industriale di Terni, l'itinerario Orte-Perugia-Ancona, l'itinerario internazionale E45-E55, l'Autostrada A12 Roma-Civitavecchia-Genova.

SCHEDA DI SINTESI

SS 675 "Umbro Laziale"
Sistema infrastrutturale del collegamento del porto di Civitavecchia con il nodo intermodale di Orte

Descrizione intervento
Tratta Monte Romano est - Civitavecchia. Completamento dell'ultimo tratto dell'itinerario Civitavecchia-Orte-Terni

1° stralcio
Tratta funzionale compresa tra lo svincolo di Monte Romano Est e lo svincolo di Tarquinia, di circa 5 km. Redatto progetto definitivo.

2° stralcio
Tratta compresa tra lo svincolo di Tarquinia e l'innesto con la Autostrada A12, di circa 10 km. In corso studio di fattibilità delle alternative progettuali.

- Progetto Fattibilità Tecnico Economica
- Progetto Definitivo
- Progetto Esecutivo
- In fase di gara
- In costruzione
- In esercizio
- Cat. B doppia carreggiata
- Cat. C singola carreggiata
- Viadotto
- Galleria