





# SS 64 "PORRETTANA"

Collegamento svincoli Prato Est-Ovest

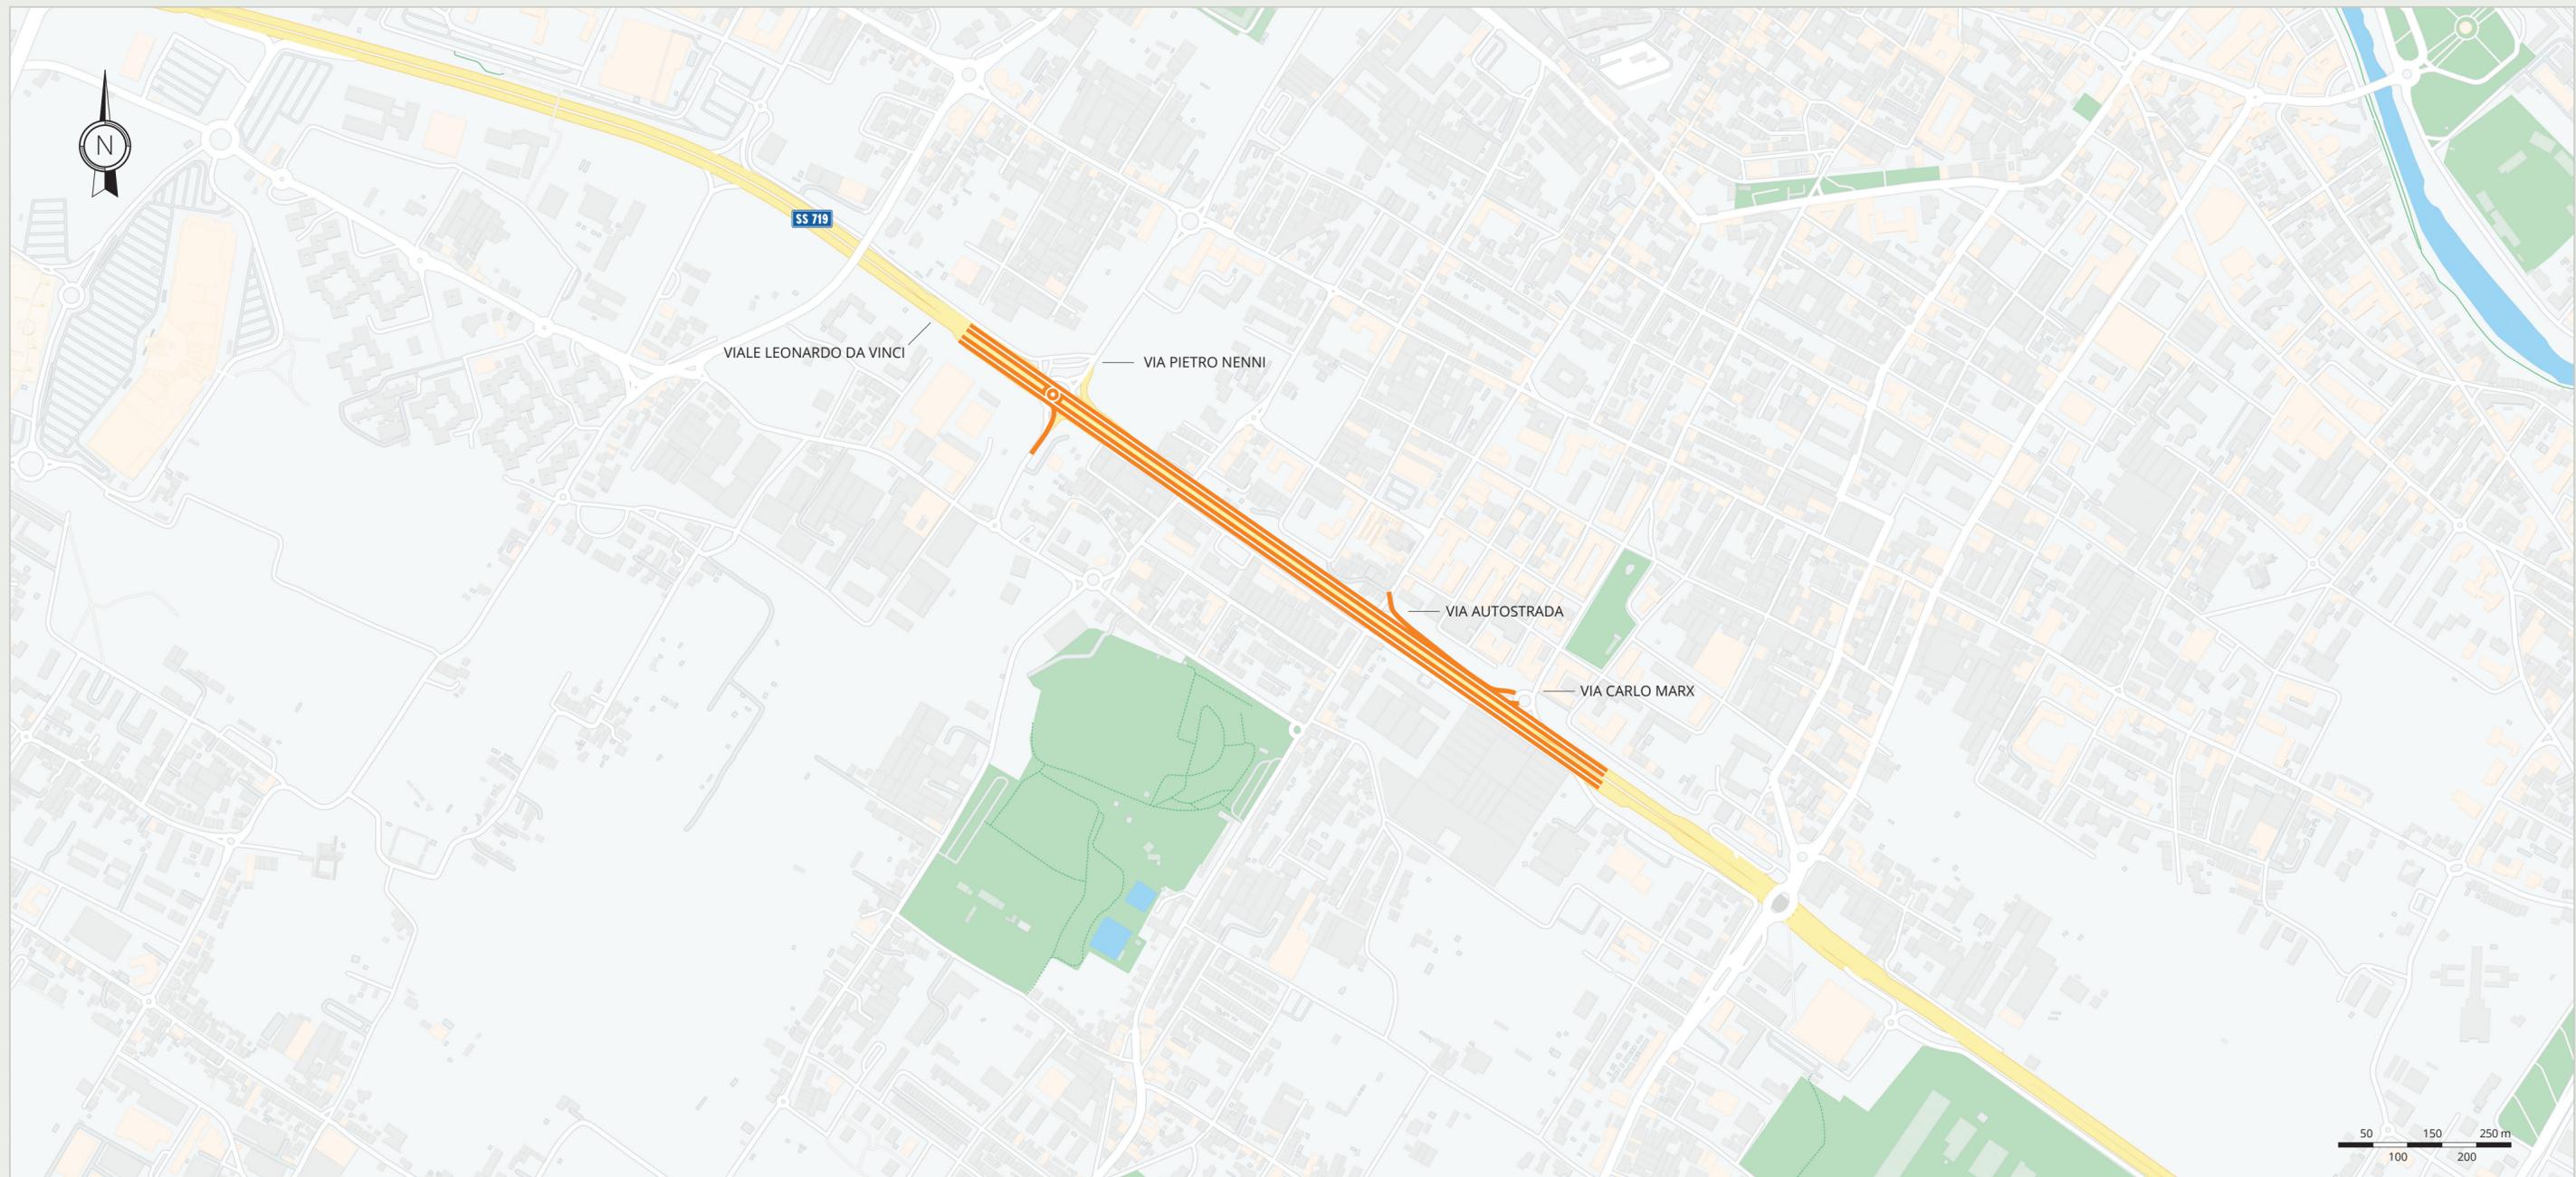

## INQUADRAMENTO GENERALE

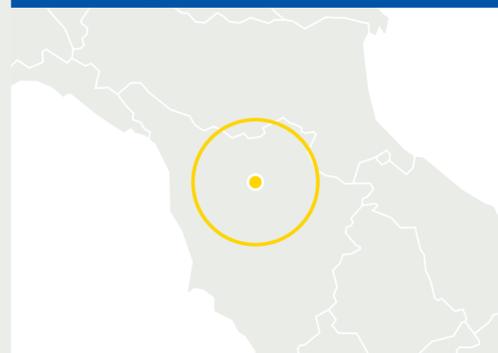

## L'ITINERARIO

L'opera è inquadrata nel complesso degli interventi di adeguamento e potenziamento della viabilità, finalizzati alla riqualificazione e messa in sicurezza dell'attuale tracciato dalla SS 64 "Porrettana", e comprende la riclassificazione dei relativi tratti di strada che la congiungono al casello di Firenze (Prato - Calenzano) sull'Autostrada A1.



## IL PIANO COMMISSARIALE

Il piano commissariale riguarda l'adeguamento del tratto di viale Leonardo da Vinci compreso tra via Marx e via Nenni, nel centro abitato di Prato, e va a completare il raddoppio della cosiddetta "Declassata" già realizzato. Il completamento dell'opera garantirà una notevole riduzione dei tempi di percorrenza, oltre a un generale aumento degli standard di sicurezza.



## DESCRIZIONE DELL'OPERA

L'intervento prevede il raddoppio delle corsie e l'interramento del tracciato, attraverso la realizzazione di una galleria artificiale, al di sotto dell'attuale sede stradale. La sezione stradale adottata è di tipo "B - Extraurbana principale" del DM 05/11/2001.

N°	INTERVENTO
1,1 km	Lunghezza tracciato.
2	Svincoli: rampe «A» e «B» per connessione con rotonda di via Nenni; rampa «C» per connessione con rotonda di via dell'Autostrada.
1	Galleria artificiale lunga 600 metri.

## LEGENDA FASI

- Progetto Fattibilità Tecnico Economica
- Progetto Definitivo
- Progetto Esecutivo
- In fase di gara
- In costruzione
- In esercizio

## LEGENDA SEZIONE TIPO

- Cat. B doppia carreggiata
- Cat. C singola carreggiata