


# NOTE GENERALI

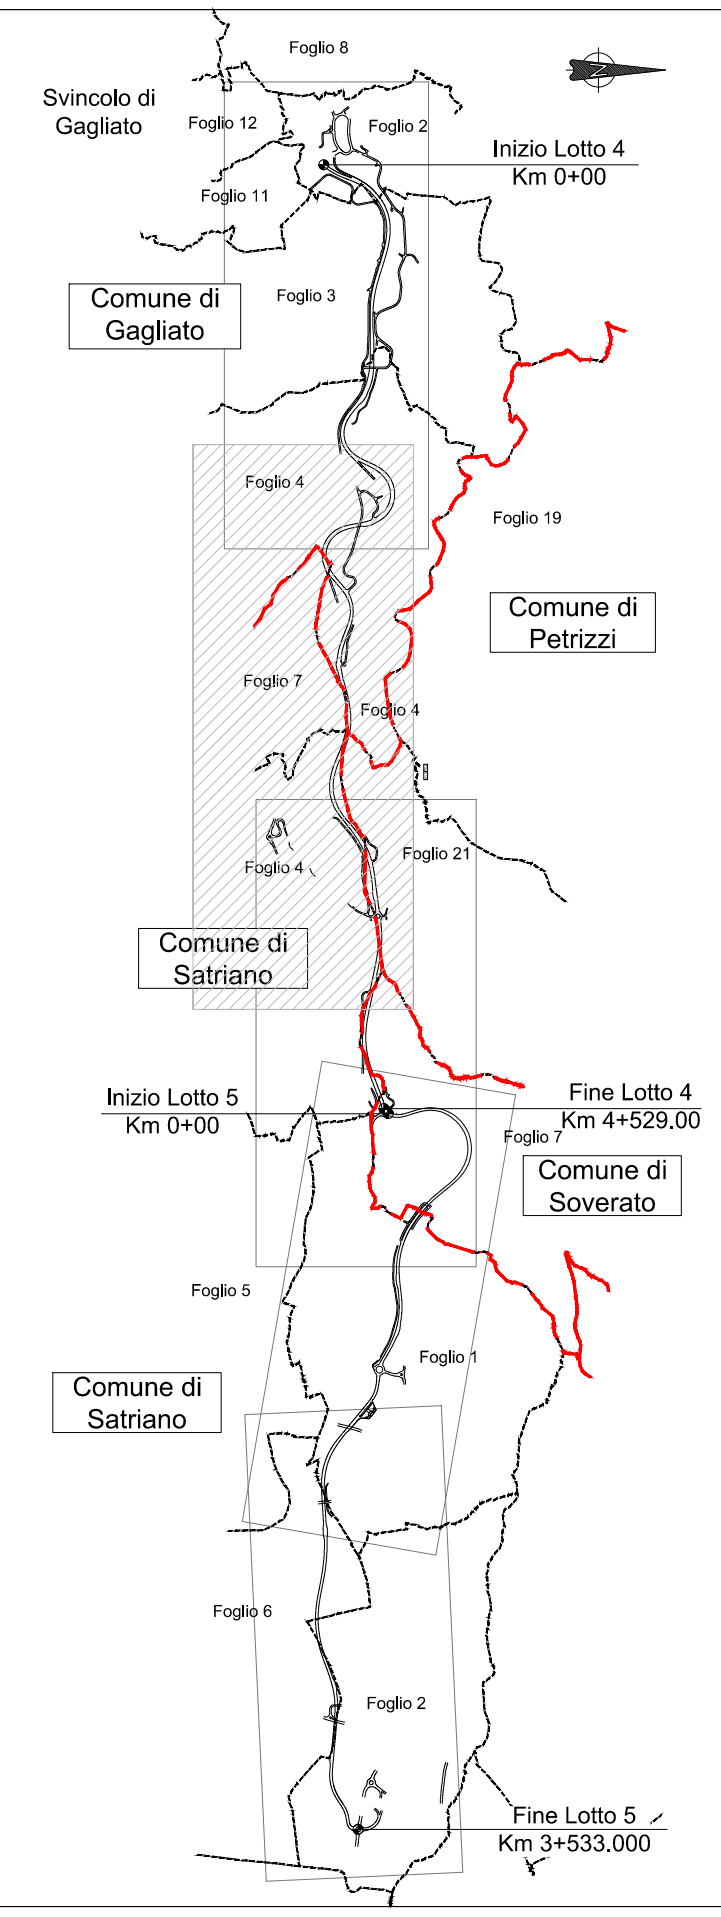

Direzione Progettazione e Realizzazione Lavori

S.S. 182 TRASVERSALE DELLE SERRE  
Tronco 5° Lotto 4° stralcio 1°: Svincolo Gagliato -  
Svincolo Satriano compresa Bretella Satriano - (CZ179)  
Tronco 5° Lotto 4° stralcio 2°: Svincolo Gagliato -  
Svincolo Satriano compresa Bretella Satriano - (CZ180)  
Tronco 5° Lotto 5°: Svincolo Satriano - Svincolo Soverato (CZ29)

## PROGETTO DEFINITIVO

IL PROGETTISTA E RESPONSABILE DELL'INTEGRAZIONE DELLE PRESTAZIONI SPECIALISTICHE  
Ing. Francesco M. LA CAMERA

IL COORDINATORE DELLA SICUREZZA IN FASE DI PROGETTAZIONE  
Ing. Francesco M. LA CAMERA

IL GEOLOGO  
Dott. Geol. Firenze PENNINO

L'ARCHITETTO: Dott.ssa Grazia SAVINO  
Elenco MIBACT n. 3856 - archeologo di 1° fascia al sensi del D.M. 244/2019

IL RESPONSABILE DEL PROCEDIMENTO  
Ing. Carlo Muscatello

GRUPPO DI PROGETTAZIONE

S.T.E. s.r.l.  
Structure and Transport Engineering

Direttore Tecnico  
Ing. E. Moroni  
Ordine Ing. Roma  
N. 10029

ROKSOIL S.p.A.

Direttore Tecnico  
Ing. G. Cassani  
Ordine Ing. Milano  
N. 20597

E.D.I.N. s.r.l.  
Società di Ingegneria

Direttore Tecnico  
Ing. G. Crimaldi  
Ordine Ing. Roma  
N. 17703

Ordine Arch. Roma  
N. 12097

Prof. Arch. F. KARRER

## ESPROPRIO

Planimetria catastale con sovrapposizione progetto  
Tav 2 di 3

CODICE PROGETTO				NOME FILE				REVISIONE	SCALA:
PROGETTO:	PROG.	ANNO		T01	ES00	ESP	PC05_C		
LAB.									
C	EMISSIONE A SEGUITO ISTRUTTORIA	Dicembre 2022	BONAMASSA	DI RENZO	LA CAMERA				
B	EMISSIONE A SEGUITO ISTRUTTORIA	Maggio 2022	BONAMASSA	DI RENZO	LA CAMERA				
A	PRIMA EMISSIONE	Marzo 2022	BONAMASSA	DI RENZO	LA CAMERA				
REV.	DESCRIZIONE	DATA	REDATTO	VERIFICATO	APPROVATO				

LEGENDA	
GR	DESCRIZIONE
ESPROPRIO	
AREE DA ESPROPRIARE	
AREE DA OCCUPARE EMPOREANEAMENTE	
AREE DA ASSERVIRE/CONVENZIONARE	
SERVITU'/CONVENZIONI PER PUBBLICI SERVIZI	
LINEA FASCIA DI RISPETTO	
AREE DEMANIALI	
DEMOLIZIONE DI FABBRICATI E/O PORZIONE DI FABB. RIPORTATI NEI FOGLI DI MAPPA	
DEMOLIZIONE DI FABBRICATI NON RIPORTATI NEI FOGLI DI MAPPA	
NUMERO DI PIANO	
CATASTO	
XXX	PARTICELLA
CONFINI FOGLIO CATASTALE	
CONFINI COMUNALI	
STRADE	