

OSSANO (CS)- FOGLIO 37

CORIGLIANO-ROSSANO (CS)- FOGLIO 37

CORIGLIANO-ROSSANO (CS)- FOGLIO 38


CORIGLIANO-ROSSANO (CS)- FOGLIO 48

CORIGLIANO-ROSSANO (CS)- FOGLIO 49

CORIGLIANO-ROSSANO (CS)- FOGLIO 38

CORIGLIANO-ROSSANO (CS)- FOGLIO 47

PIANTA CHIAVE

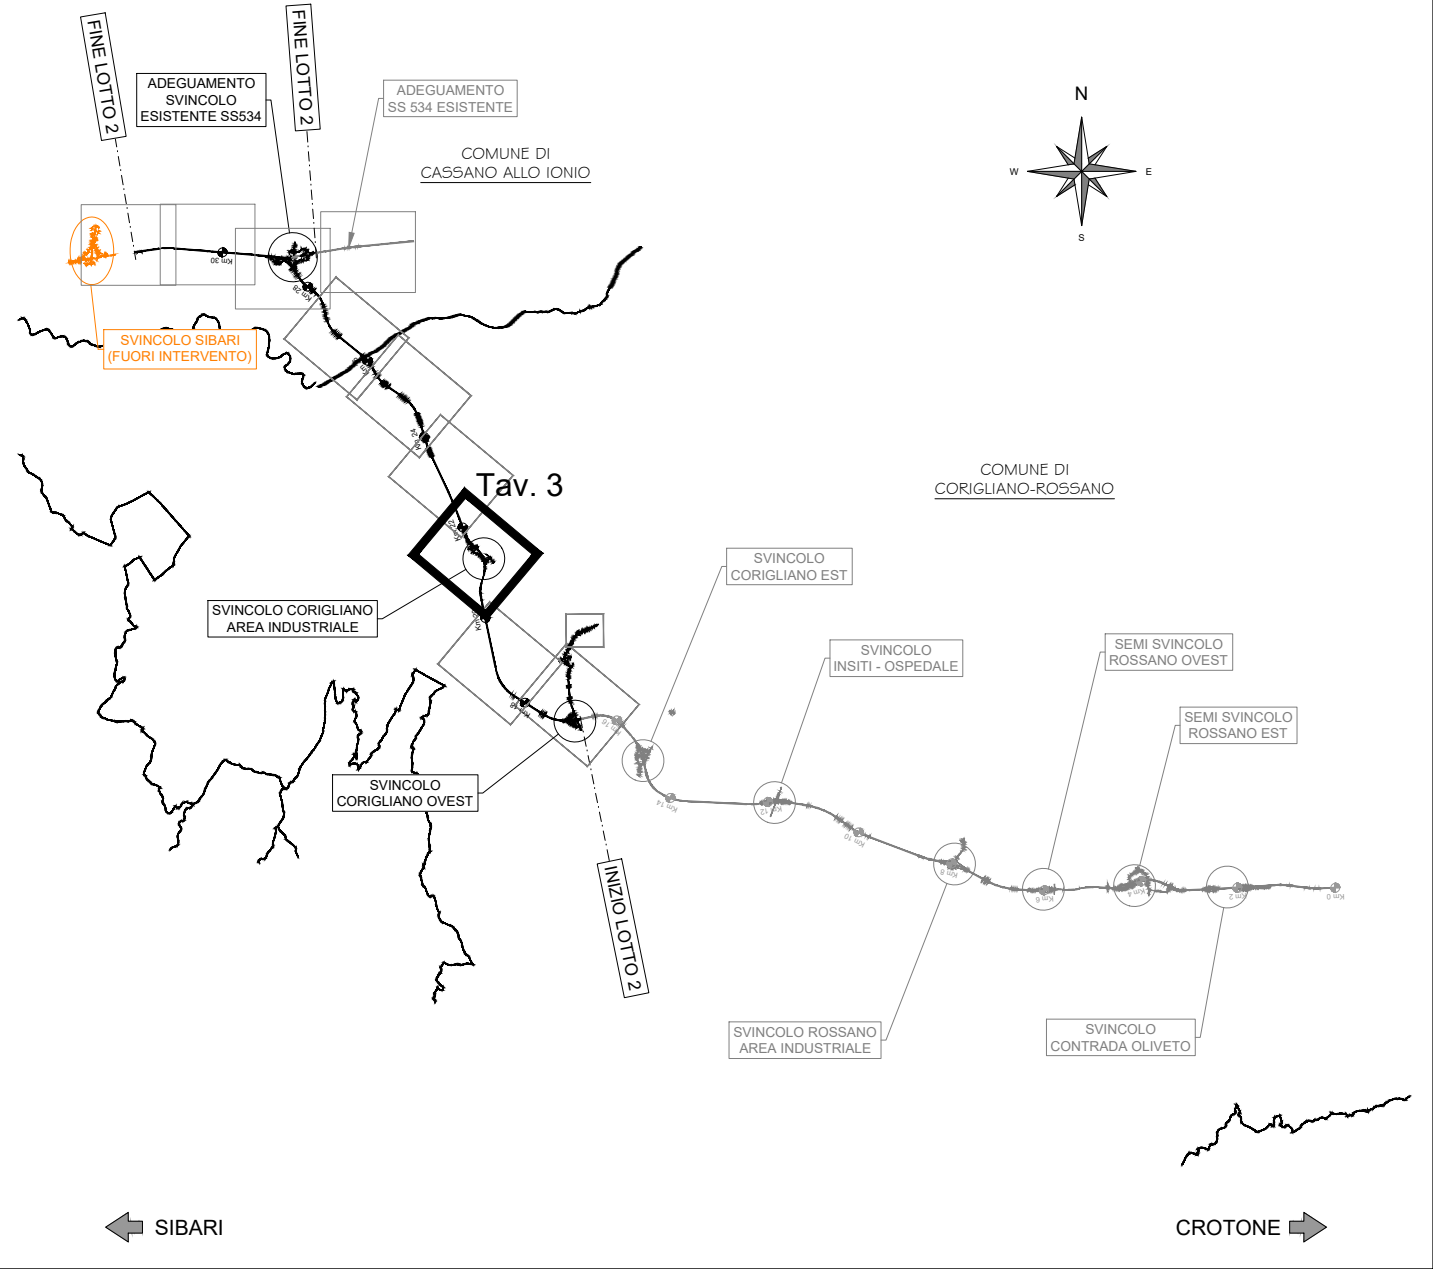

LEGENDA

GR	SIMBOLOGIA	RETINO COLORE	DESCRIZIONE
ESPROPRIO		ANSI31 160	AREE DA ESPROPRIARE
		AR-HBONE 40	AREE DA OCCUPARE TEMPORANEAMENTE
		ANSI38 10	AREE DA ASSERVIRE/CONVENZIONARE
		ANSI38 82	AREE RELIQUATE
		SOLID 254	AREE DEMANIALI
		HONEY 11	SERVITU'/CONVENZIONI PER PUBBLICI SERVIZI
		FLEX 7	AREE ATTRAVERSAMENTI STRADE E/O CORSI D'ACQUA
		ZIGZAG 7	AREE DEVIAZIONE STRADE E/O CORSI D'ACQUA
		ANGLE 10	DEMOLIZIONE FABBRICATI E/O PORZIONE DI FABB. RIPORTATI NEI FOGLI DI MAPPA
		CROSS 10	DEMOLIZIONE FABBRICATI E/O PORZIONE DI FABB. NON RIPORTATI NEI FOGLI DI MAPPA
		160	DELIMITAZIONE FASCIA DI RISPETTO
		XXX	NUMERO PIANO
CATASTO		SOLID 151	ACQUE
		SOLID 41	STRADE
		ANSI31 7	FABBRICATO
		XX	PARTICELLA
			CONFINE FOGLIO CATASTALE
			CONFINE COMUNALE
			CONFINE PROVINCIALE
			CONFINE REGIONALE



Direzione Tecnica

SS 106 Radd. - Adeguamento e messa in sicurezza in tratti saltuari dal km 0+000 (Rot. Innesto Aranceto viad. Coserie) al km 25+000 (Innesto SS534 Sibari)

Variente in nuova sede cat. B da Rot. Innesto Aranceto viad. Coserie a Innesto SS534 Sibari compreso l'adeguamento a cat. B della SS534 Sibari dallo sv. con il Megalotto 3 alla SS106 Radd.

PROGETTO DI FATTIBILITA' TECNICO ECONOMICA

COD. CZ400

PROGETTAZIONE: ATIL S.T.E. - ROCKSOIL - EDON - KANTNER

RESPONSABILE INTEGRAZIONE PRESTAZIONI SPECIALISTICHE

Ing. Francesco M. La Camera Ordine Ing. Roma N. 7290

COORDINATORE PER LA SICUREZZA IN FASE DI PROGETTAZIONE

Ing. Francesco M. La Camera Ordine Ing. Roma N. 7290

IL GEOLOGO

Dott. Geol. Francesco PENNINO Ordine Geol. Lombardia N. 1575

L'ARCHEOLOGO

Dott.ssa Grazia Savino

Ente MIPICT n.3556 - archeologia di l'Isola al n.244/2019

IL RESPONSABILE DEL PROCEDIMENTO

Ing. Silvio Giuseppa Conzelio

GRUPPO DI PROGETTAZIONE

S.T.E. S.r.l.

Strutture and Transport Engineering

ROCKSOIL S.p.A.

E.D.I.N. s.r.l.

Società di Ingegneria

Prof. Arch. F. KARRER

Ordine Arch. Roma N. 2097

Direttore Tecnico Ing. S. Cantani Ordine Ing. Roma N. 2097

Direttore Tecnico Ing. F. Brancatelli Ordine Ing. Roma N. 2097

STUDIO DEL TRACCIATO SELEZIONATO ELABORATI GRAFICI

ESPROPRI

Planimetrie catastale aree impegnate - Tav. 3

CODICE PROGETTO	NOME FILE	REVISIONE	SCALA
PROGETTO	T02_ES00_ESP_PL03_A		
DPCZ400 F 22	CODICE ELAB. T02ES00ESPPL03	A	1:2000
D			
C			
B			
A			
REV.	DESCRIZIONE	DATA	REDDATTO VERIFICATO APPROVATO
	Prima Emissione	Mar. 2024	ACCORDO MORONI LA CAMEIRA