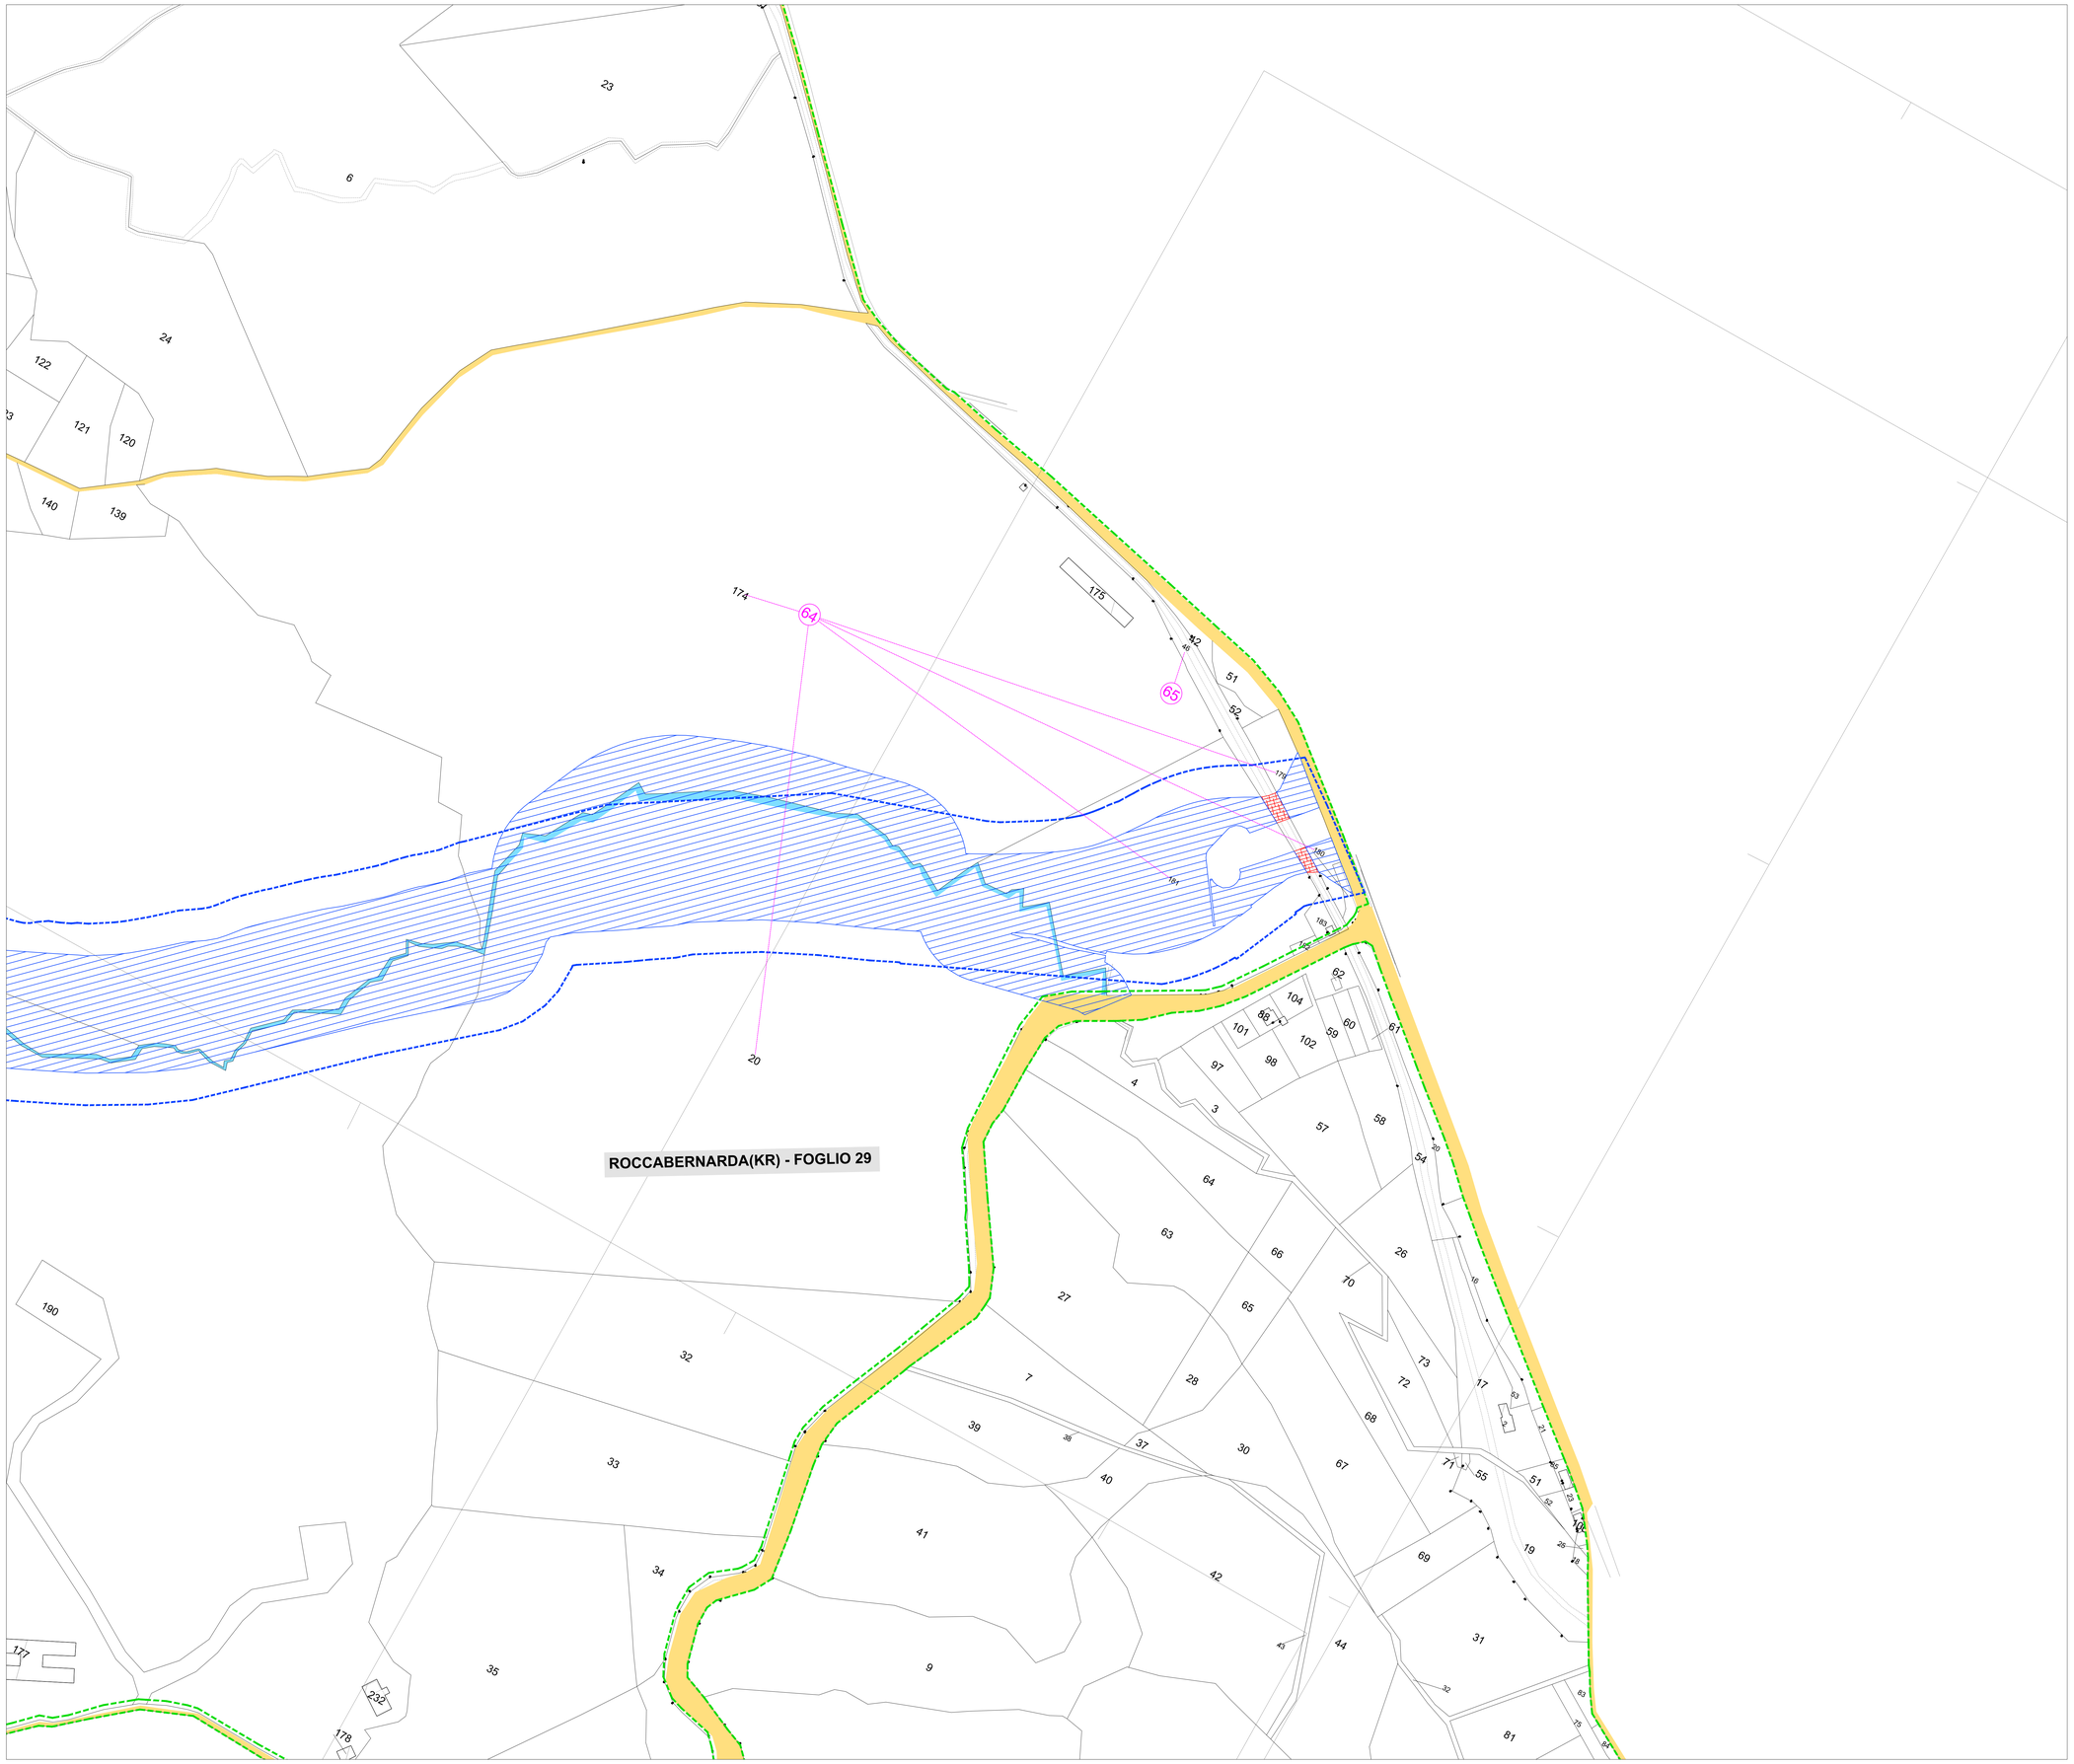

PIANTA CHIAVE

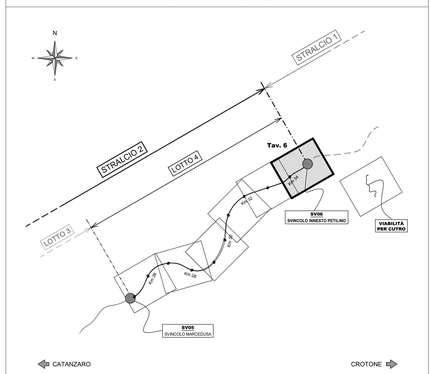

LEGENDA

GR	SIMBOLOGIA	RETINO COLORE	DESCRIZIONE
ESPROPRIO		ANSI31 160	AREE DA ESPROPRIARE
		AR-HBONE 40	AREE DA OCCUPARE TEMPORANEAMENTE
		ANSI38 10	AREE DA ASSERVIRE/CONVENZIONARE
		ANSI31 82	AREE RELIQUATE
		SOLID 254	AREE DEMANIALI
		ANSI37 + SFONDO 7 + 253	SEDE STRADA STATALE
		HONEY 11	SERVITU'/CONVENZIONI PER PUBBLICI SERVIZI
		FLEX 7	AREE ATTRAVERSAMENTI STRADE E/O CORSI D'ACQUA
		ZIGZAG 7	AREE DEVIAZIONE STRADE E/O CORSI D'ACQUA
		ANGLE 10	DEMOLIZIONE FABBRICATI E/O PORZIONE DI FABB. RIPORTATI NEI FOGLI DI MAPPA
		CROSS 10	DEMOLIZIONE FABBRICATI E/O PORZIONE DI FABB. NON RIPORTATI NEI FOGLI DI MAPPA
		160	DELIMITAZIONE FASCIA DI RISPETTO
	XXX		NUMERO PIANO
CATASTO		SOLID 151	ACQUE
		SOLID 41	STRADE
		ANSI31 7	FABBRICATO
	XX		PARTICELLA
			CONFINE FOGLIO CATASTALE
			CONFINE COMUNALE
			CONFINE PROVINCIALE
			CONFINE REGIONALE

anas — Direzione Tecnica

S.S. 106 - Itinerario in variante su nuova sede Catanzaro – Crotone dallo svincolo di Simeri Crichi (CZ), al km 17+020 della S.S. 106 VAR A, allo svincolo di Passovecchio (KR) al km 250+800 della SS106

STRALCIO 2 LOTTO 4 : Marcedusa - Cutro

PROGETTO DI FATTIBILITA' TECNICO ECONOMICA — COD. CZ398

PROGETTAZIONE: A.T.I.: S.T.E. - ROCKSOIL - EDIN - KARRER

RESPONSABILE INTEGRAZIONE PRESTAZIONI SPECIALISTICHE
Ing. Francesco M. La Camera Ordine Ing. Roma N. 7290

COORDINATORE PER LA SICUREZZA IN FASE DI PROGETTAZIONE
Ing. Francesco M. La Camera Ordine Ing. Roma N. 7290

IL GEOLOGO
Dott. Geol. Fiorenzo PENNINO Ordine Geol. Lombardia N. 1575

L'ARCHEOLOGA:
Dott.ssa Grazia Savino
Elenco MiBACT n.3856 – archeologo di I^fascia ai sensi del D.M. 244/2019

IL RESPONSABILE DEL PROCEDIMENTO
Ing. Silvio Giosuele Canalella

GRUPPO DI PROGETTAZIONE

S.T.E. s.r.l. — Structure and Transport Engineering — Direttore Tecnico Ing. E. Moroni Ordine Ing. Roma N. 10020

ROCKSOIL S.p.A. — Direttore Tecnico Ing. G. Cassani Ordine Ing. Milano N.20997

E.D.I.N. s.r.l. Società di Ingegneria — Direttore Tecnico Ing. F. Brancaleoni Ordine Ing. Roma N. 9733

Prof. Arch. F. KARRER — Ordine Arch. Roma N. 2057

STUDIO DEL TRACCIATO SELEZIONATO - STRALCIO 2 LOTTO 4

ELABORATI GRAFICI

ESPROPRI

Planimetria catastale aree impegnate - Tav. 6

CODICE PROGETTO	NOME FILE	REVISIONE	SCALA
PROGETTO: DPCZ398 F 23	T24_ES00_ESP_PL06_B — CODICE ELAB.: T24ES00ESPPL06	B	1:2000

REV.	DESCRIZIONE	DATA	REDATTO	VERIFICATO	APPROVATO
D					
C					
B	Emissione Pubblicazione Ex ART. 11 TUE	Mar. 2024	DI RENZO	MORONI	LA CAMERA
A	Prima Emissione	Ott. 2023	DI RENZO	MORONI	LA CAMERA