


- LEGENDA
- Viabilità di progetto
 - Aree da espropriare
 - Aree Demanio pubblico (Ramo strade)
 - Aree Anas
 - Ditta catastale

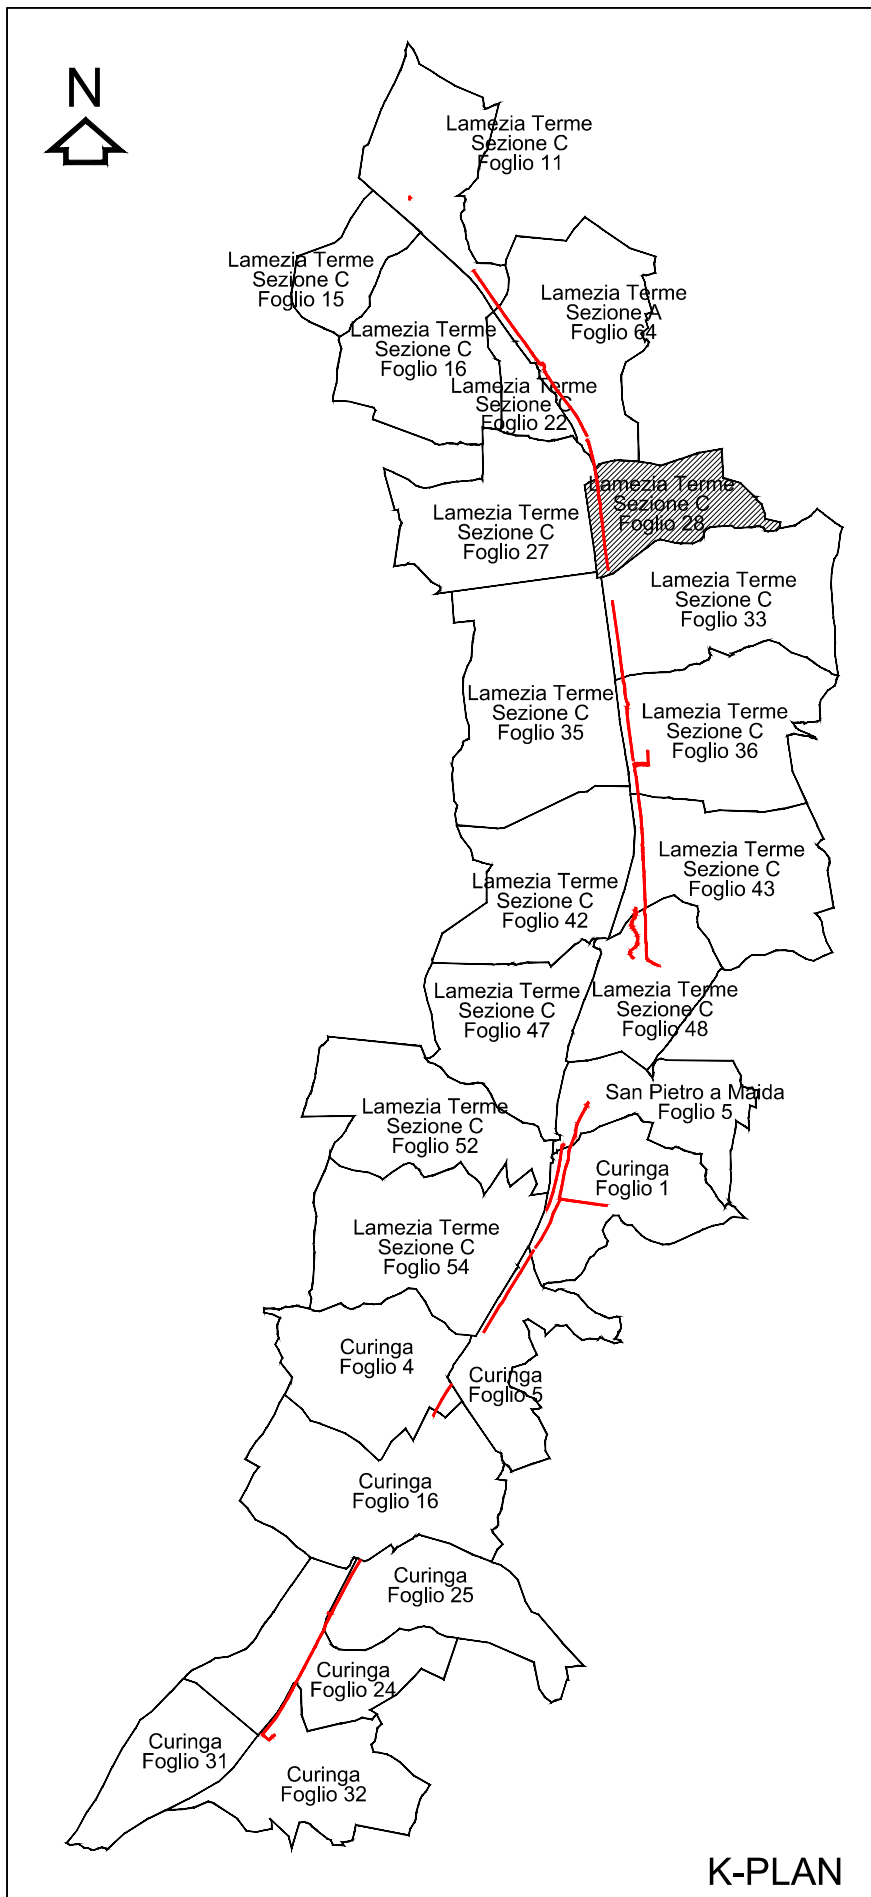

		ANAS S.p.A.			
		Struttura Territoriale Calabria Area Nuove Opere			
Incarico per la progettazione esecutiva della viabilità di servizio di accesso al corpo autostradale, nel tratto compreso tra lo Svincolo di Lamezia Terme ed il Torrente Randace dell'A2 del Mediterraneo					
PROGETTO ESECUTIVO					
Elaborato N. 46					
IL RESPONSABILE DEL PROCEDIMENTO: Ing. Francesco BIANCO 		I PROGETTISTI: Ing. Rosario Giovanni M. ARCONTE Arch. Sergio MOVILIA COORDINATORE SICUREZZA IN FASE DI PROGETTAZIONE: Ing. Rosario Giovanni M. ARCONTE COLLABORATORE: Arch. Giampaolo SCLAPARI			
PROTOCOLLO		DATA APRILE 2025			
PIANO PARTICELLARE GRAFICO DI ESPROPRIO FOGLIO 28C LAMEZIA TERME					
CODICE SIL	UCUP00094	TIPOLOGIA	TAVOLA	FOGLIO	SCALA
CODICE ELABORATO	T01ES01ESP	PC05B		DI	1:1.000
D					
C					
B	REVISIONE LUGLIO 2025				
A	PRIMA EMISSIONE				
REV.	DESCRIZIONE				
		G. SCLAPARI	R. ARCONTE	S. MOVILIA	
		G. SCLAPARI	R. ARCONTE	S. MOVILIA	
		REDATTO	VERIFICATO	APPROVATO	