


- LEGENDA
- Viabilità di progetto
  - Aree da espropriare
  - Aree Demanio pubblico (Comune)
  - n Ditta catastale

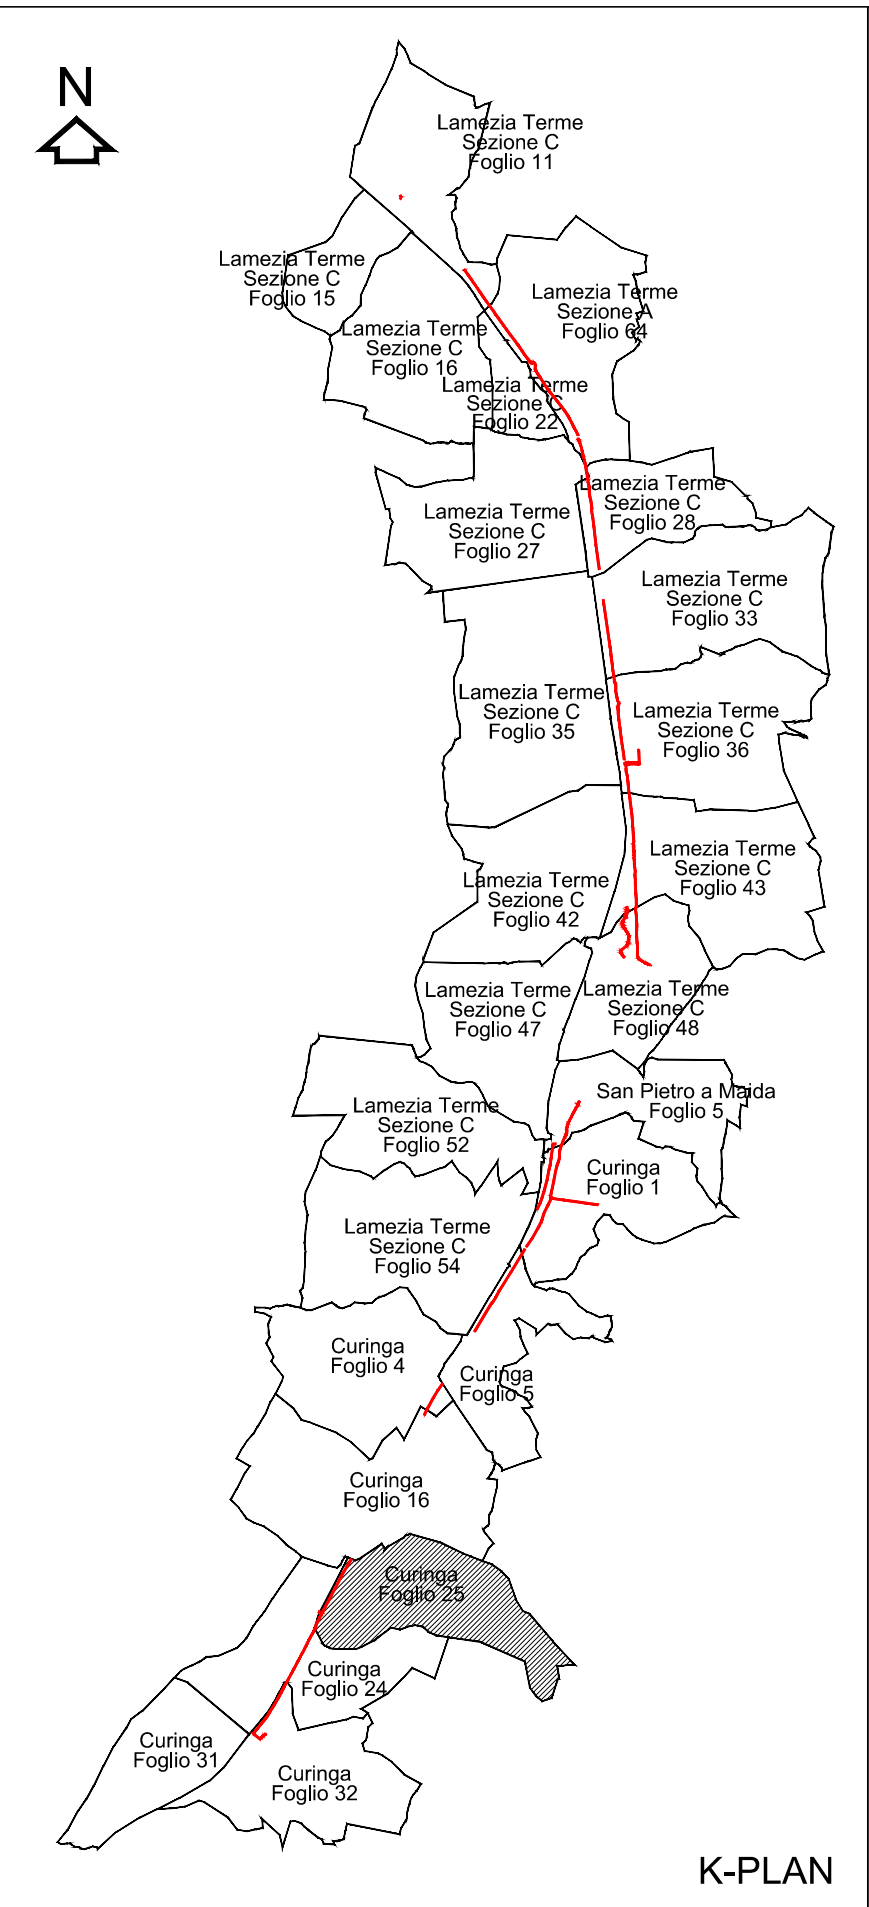

	ANAS S.p.A.				
	Struttura Territoriale Calabria Area Nuove Opere				
Incarico per la progettazione esecutiva della viabilità di servizio di accesso al corpo autostradale, nel tratto compreso tra lo Svincolo di Lamezia Terme ed il Torrente Randace dell'A2 del Mediterraneo					
PROGETTO ESECUTIVO					
Elaborato N. 58					
IL RESPONSABILE DEL PROCEDIMENTO: Ing. Francesco BIANCO 		I PROGETTISTI: Ing. Rosario Giovanni M. ARCONTE Arch. Sergio MOVILIA  COORDINATORE SICUREZZA IN FASE DI PROGETTAZIONE: Ing. Rosario Giovanni M. ARCONTE  COLLABORATORE: Arch. Giampaolo SCLAPARI			
PROTOCOLLO	DATA	APRILE 2025			
PIANO PARTICELLARE GRAFICO DI ESPROPRIO FOGLIO 25 CURINGA					
CODICE SIL	U C U P 0 0 0 9 4	TIPOLOGIA	TAVOLA	FOGLIO	SCALA
CODICE ELABORATO	T 0 1 E S 0 1 E S P P C 1 7 B			DI	1:1.000
D					
C					
B	REVISIONE LUGLIO 2025	G. SCLAPARI	R. ARCONTE	S. MOVILIA	
A	PRIMA EMISSIONE	G. SCLAPARI	R. ARCONTE	S. MOVILIA	
REV.	DESCRIZIONE	REDATTO	VERIFICATO	APPROVATO	