Sanas
GRUPPO FS ITALIANE

STRUTTURA TERRITORIALE LIGURIA

S.S. N. 523 "DEL COLLE DI CENTO CROCI"
LAVORI DI REALIZZAZIONE DEL NUOVO PONTE AL KM 71+600
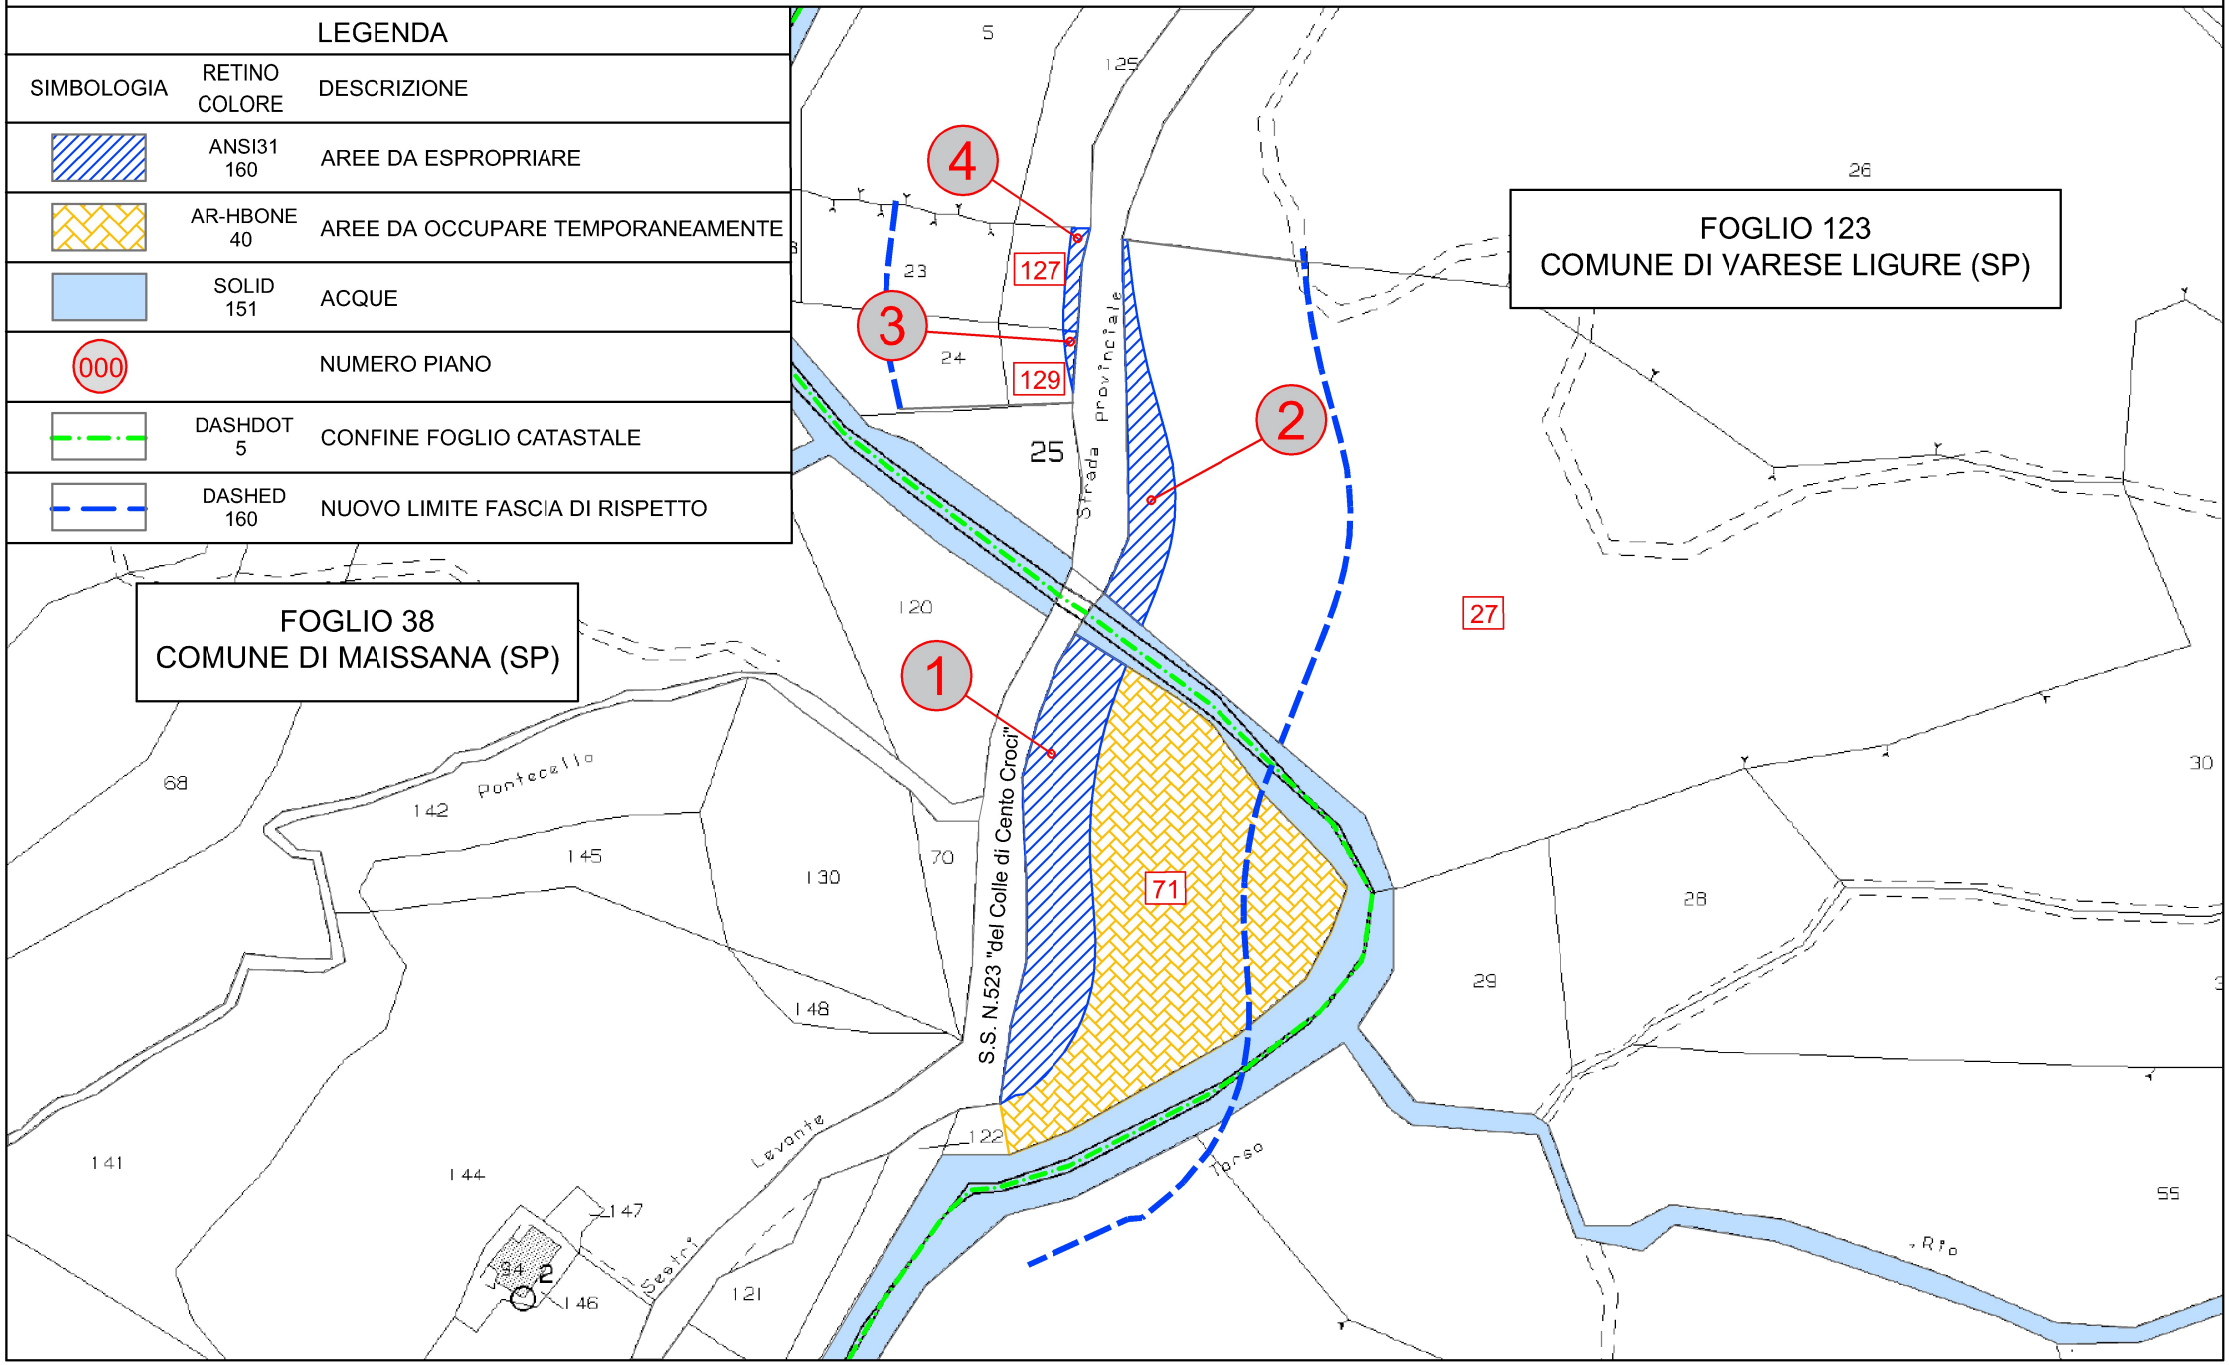
STRALCIO PIANO PARTICELLARE ESPROPRIO E OCCUPAZIONI TEMPORANEE