


QUADRO D'UNIONE FOGLI CATASTALI

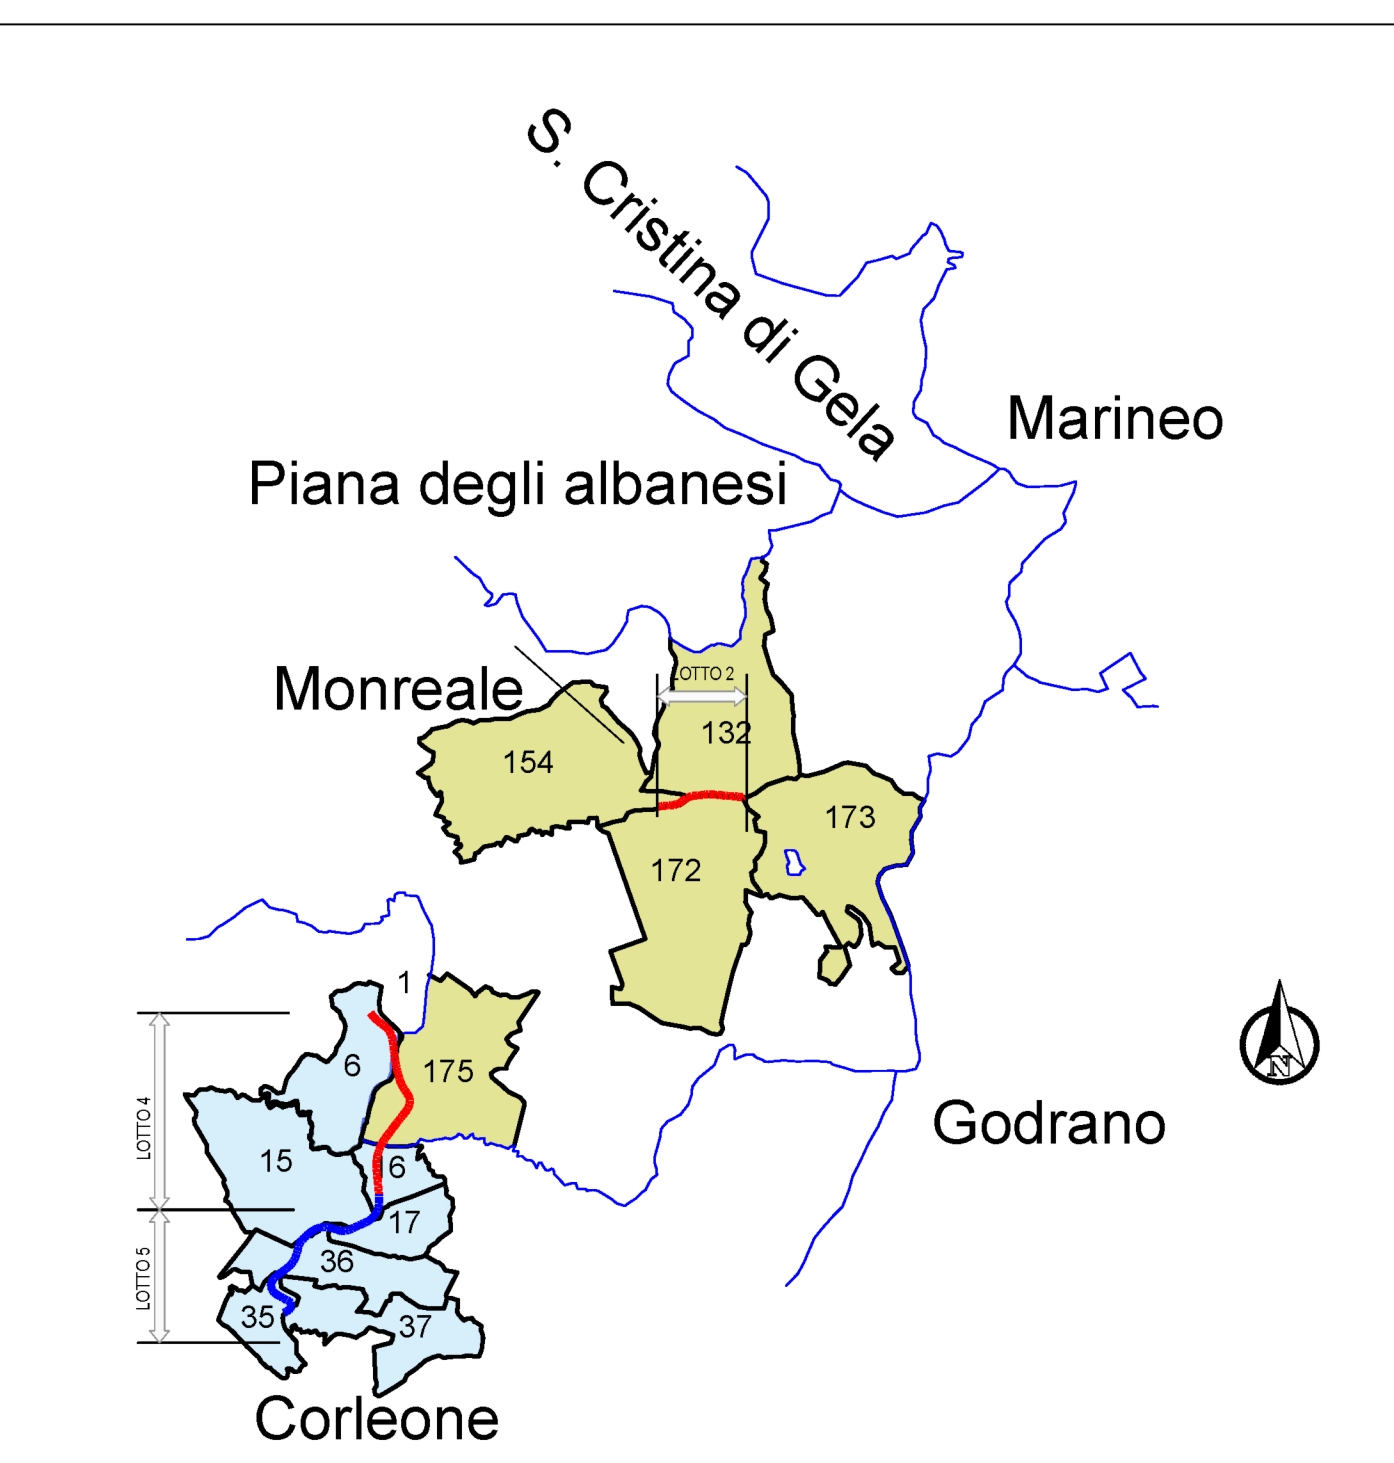

LEGENDA		
GR	SIMBOLOGIA	DESCRIZIONE
ESPROPRIO		AREE DA ESPROPRIARE
		AREE DA ESPROPRIARE IN FAVORE DI ALTRI ENTI (Convenzionare)
		AREE DA OCCUPARE TEMPORANEAMENTE
		AREE DA CONVENZIONARE
		AREE DA ASSERVIRE / SERVITU'
		SERVITU'/CONVENZIONI PER PUBBLICI SERVIZI (Risoluzione interferenze)
		AREE DEMANIALI
		SEDE STRADA STATALE
		DEMOLIZIONE FABBRICATI E/O PORZIONE DI FABB. RIPORTATI NEI FOGLI DI MAPPA
		DEMOLIZIONE FABBRICATI E/O PORZIONE DI FABB. NON RIPORTATI NEI FOGLI DI MAPPA
CATALISTO		DELIMITAZIONE FASCIA DI RISPETTO
		NUMERO PIANO
		ACQUE
		STRADE
		FABBRICATO
		PARTICELLA
		CONFINO FOGLIO CATASTALE
		CONFINO COMUNALE
		CONFINO PROVINCIALE
		CONFINO REGIONALE

anas
GRUPPO FS ITALIANE

Direzione Tecnica

S.S. 118 - TRATTO MARINEO-CORLEONE
Ammodernamento tra km 17,3 (bivio Ficuzza) e km 31 (Corleone),
comprensivo dei lotti L2 (stralcio), L4 ed L5

PROGETTO DEFINITIVO cod. PA118

PROGETTAZIONE: R.T.I. Pro Iter a.r.l. - VIA Ingegneria a.r.l. - DELTA Ingegneria a.r.l.

PROGETTISTA RESPONSABILE DELL'INTEGRAZIONE DELLE PRESTAZIONI:
SPECIALISTE:
Dott. Ing. RICCARDO FORMICCHI
Ordine Ingegneri
Provincia di Milano n. A18045

GEOLOGO:
Dott. Geol. Massimo Carino
Alto Geologi
Regione Siciliana n. A13128

RESPONSABILE SIA:
Dott. Arch. Flaminio Romulo
Ordine Architetti P.E.C.
Provincia di Milano n. 14095

COORDINATORE PER LA SICUREZZA IN FASE DI PROGETTAZIONE:
Ordine Ingegneri
Provincia di Milano n. A15813

VISTO IL RESP. DEL PROCEDIMENTO
Dott. Ing. Giuseppe Imbruglio

R.T.I. PROGETTAZIONE:
(Mandatario)

Dott. Ing. Riccardo Formicchi
Ordine Ingegneri
Provincia di Milano n. A18045

PROGETTISTI SPECIALISTI:
(Mandatario)

Dott. Ing. Giovanni Pizzuto
Ordine Ingegneri
Provincia di Roma n. A27296

(Mandatario)

Ing. Nicola D'Alessandro
Ordine Ingegneri
Provincia di Palermo n. A495

Espropri

Piano particolare di esproprio - Planimetria catastale delle aree interessate - Lotto 5

CODICE PROGETTO	FILE	REVISIONE	SCALA
PROGETTO	FILE		
DPPA00118	T05E000EPPC01C		
D 23	ELAB. T05E000EPPC01	C	1:2.000

REV.	DESCRIZIONE	DATA	REDATTO	VERIFICATO	APPROVATO
D	Revisione per riscontro integrazioni parere intermedio C.T.S.	Novembre 2023	Ing. D. Corlino	Ing. N. D'Alessandro	Ing. R. Formicchi
C	Revisione o seguito istruttoria tecnica ANAS	Giugno 2024	Ing. D. Corlino	Ing. N. D'Alessandro	Ing. R. Formicchi
A	Emissione	Febbraio 2024	Ing. D. Corlino	Ing. N. D'Alessandro	Ing. R. Formicchi